


Rzut dachu -  
inwentaryzacja

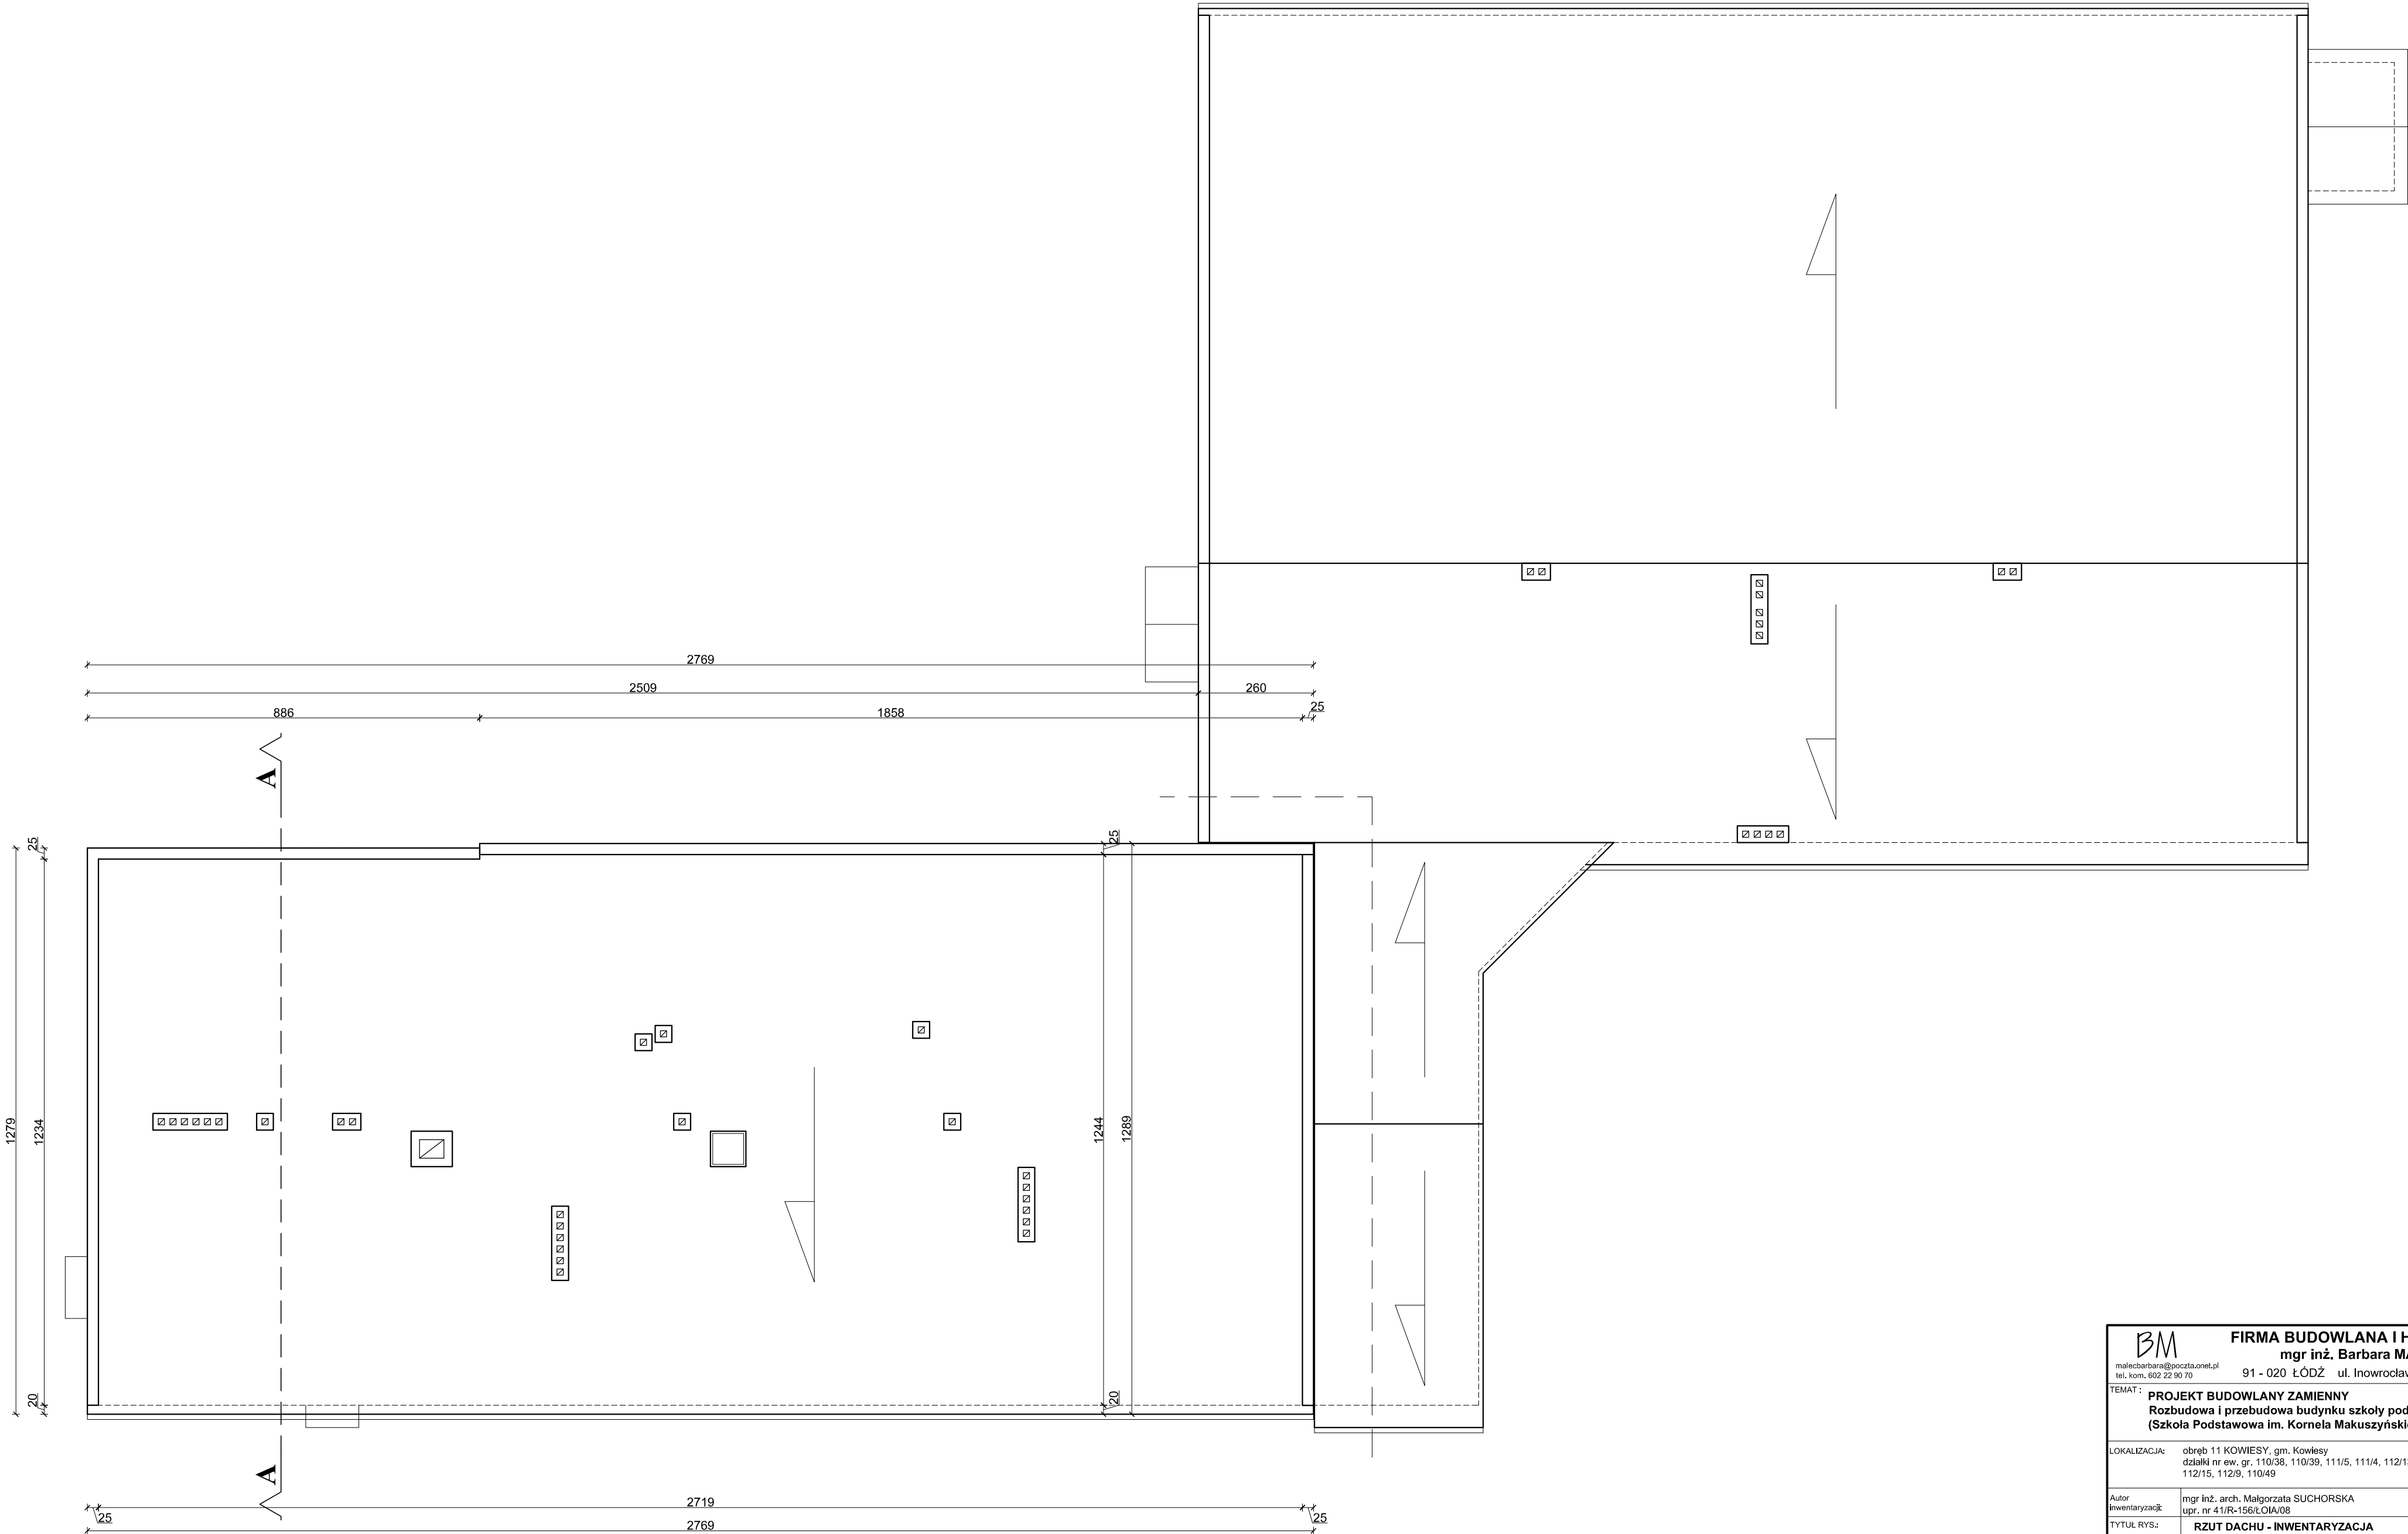

|   |              |                    |
|---|--------------|--------------------|
| <div><div>BM</div><div>malecbarbara@poczta.onet.pl<br/>tel. kom. 602 22 90 70</div></div> <div><div>FIRMA BUDOWLANA I HANDLOWA</div><div>mgr inż. Barbara MALEC</div><div>91 - 020 ŁÓDŹ ul. Inowrocławska 5 m. 61</div></div> |              |                    |
| TEMAT: <div>PROJEKT BUDOWLANY ZAMIENNY</div> <div>Rozbudowa i przebudowa budynku szkoły podstawowej</div> <div>(Szkoła Podstawowa im. Kornela Makuszyńskiego)</div>                                                           |              |                    |
| LOKALIZACJA: <div>obrot 11 KOWIESY, gm. Kowiesy</div> <div>działka nr ew. gr. 110/38, 110/39, 111/5, 111/4, 112/13,</div> <div>112/15, 112/9, 110/49</div>                                                                    |              |                    |
| Autor:<br>inwentaryzacji: mgr inż. arch. Małgorzata SUCHORSKA<br>upr. nr 41/R-156/L.OIA/08   |              |                    |
| TYTUŁ RYS.: RZUT DACHU - INWENTARYZACJA   |              |                    |
| DATA: KWIECIEŃ 2017 R.   | SKALA: 1:100 | NR.<br>RYS.: In-03 |