


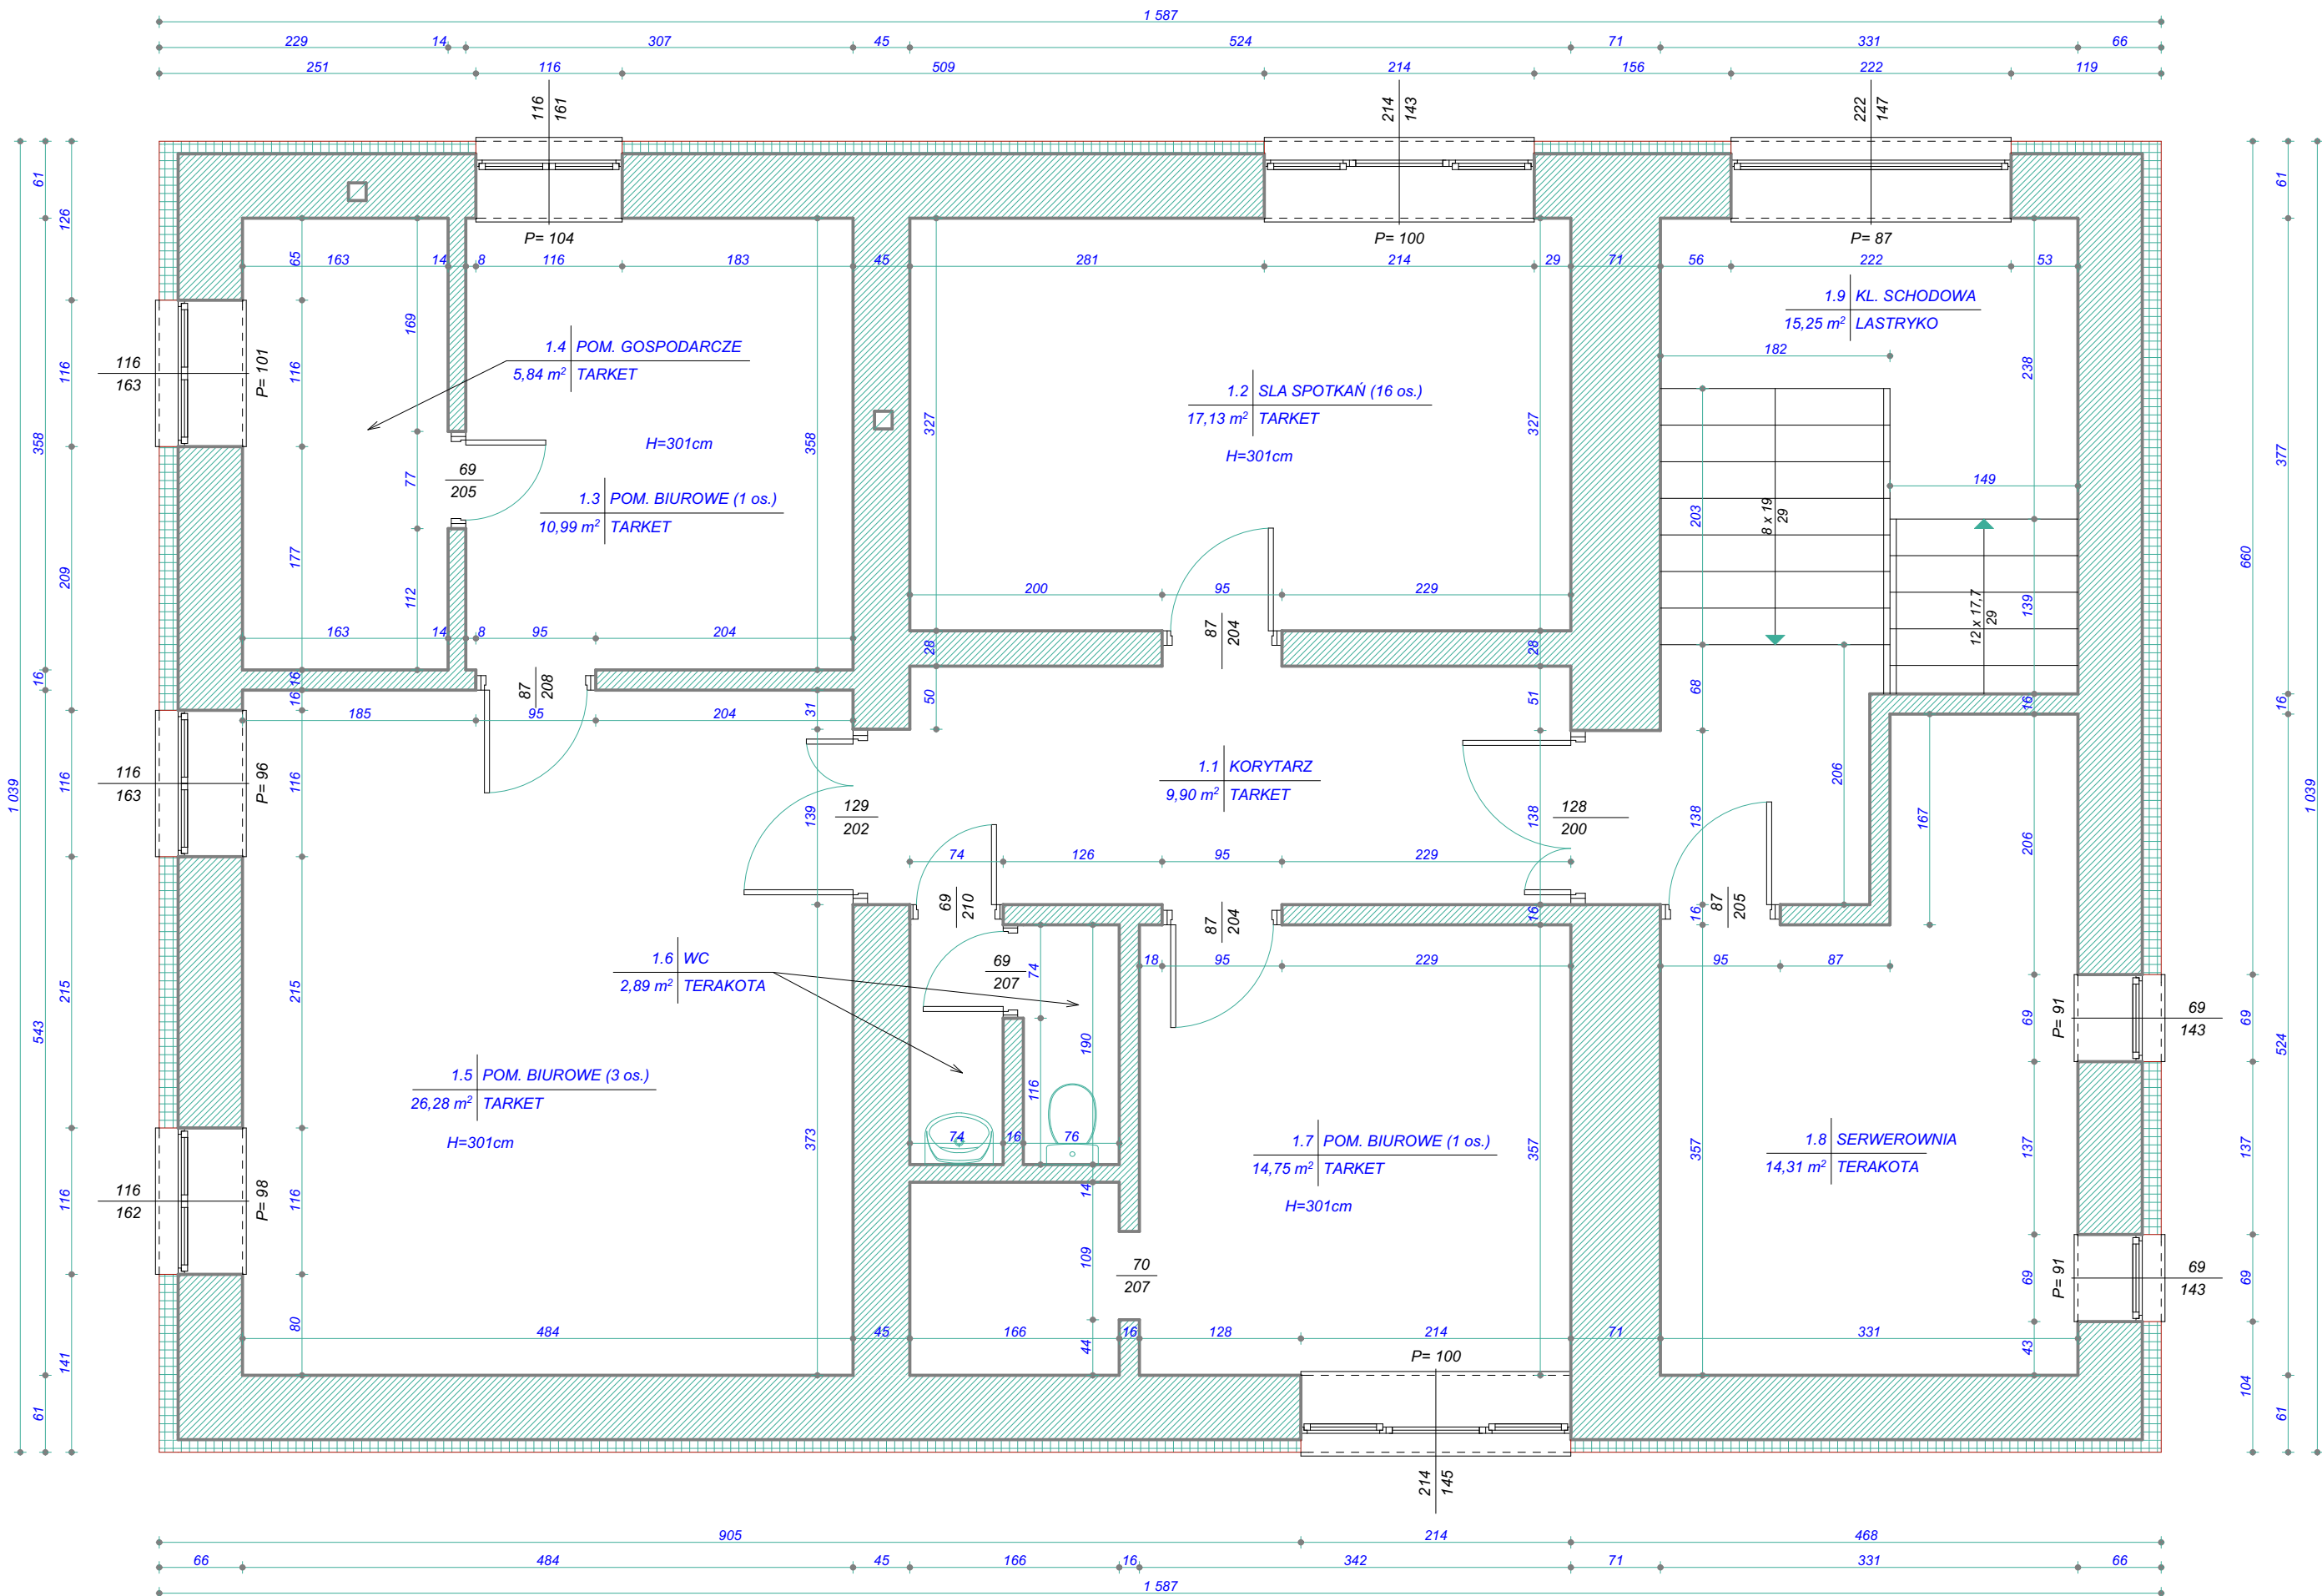

TEMAT I ADRES:		ROZBUDOWA BUDYNKU GMINNEJ BIBLIOTEKI PUBLICZNEJ 96-111 Kowiesy, obręb: 011 Kowiesy, DZ. NR: 116/5	
INWESTOR:		Gminna Biblioteka w Kowiesach Kowiesy 86, 96 - 111 Kowiesy	
PROJEKT:		 PRACOWNIA PROJEKTOWA "ARCHIVISION" 96-100 SKIERNIEWICE, ul. REYMONTA 2A, tel.: 502 591 447	
PROJEKTANT ARCHITEKTURY:		MGR INŻ. ARCH. JAROSŁAW JĘDRYKA	UPR.NR 33/ŁOOKK/2016 W SPECJALNOŚCI ARCHITEKTONICZNEJ
PROJEKTANT KONSTRUKCJI:		MGR INŻ. MICHAŁ KRAWCZYK	UPR.NR ŁOD/0984/PWOK/08 W SPECJALNOŚCI KONSTRUKCYJNO - BUDOWLANEJ
ASYSTENT PROJEKTANTA:			
TYTUŁ RYSUNKU:		Rzut piętra- inwentaryzacja	
BRANŻA:		ARCHITEKTURA	SKALA: 1:50
FAZA:		PROJEKT BUDOWLANY	DATA: STYCZEŃ 2019
WSZELKIE PRAWA DOTYCZĄCE TEGO RYSUNKU SĄ WŁASNOŚCIĄ FIRMY "ARCHIVISION". NINIEJSZY RYSUNEK JEST WYDANY POD WARUNKIEM, IŻ NIE BĘDZIE UDOSTĘPNIANY I KOPIOWANY BEZ UZGODNIENIA Z FIRMA "ARCHIVISION".			