

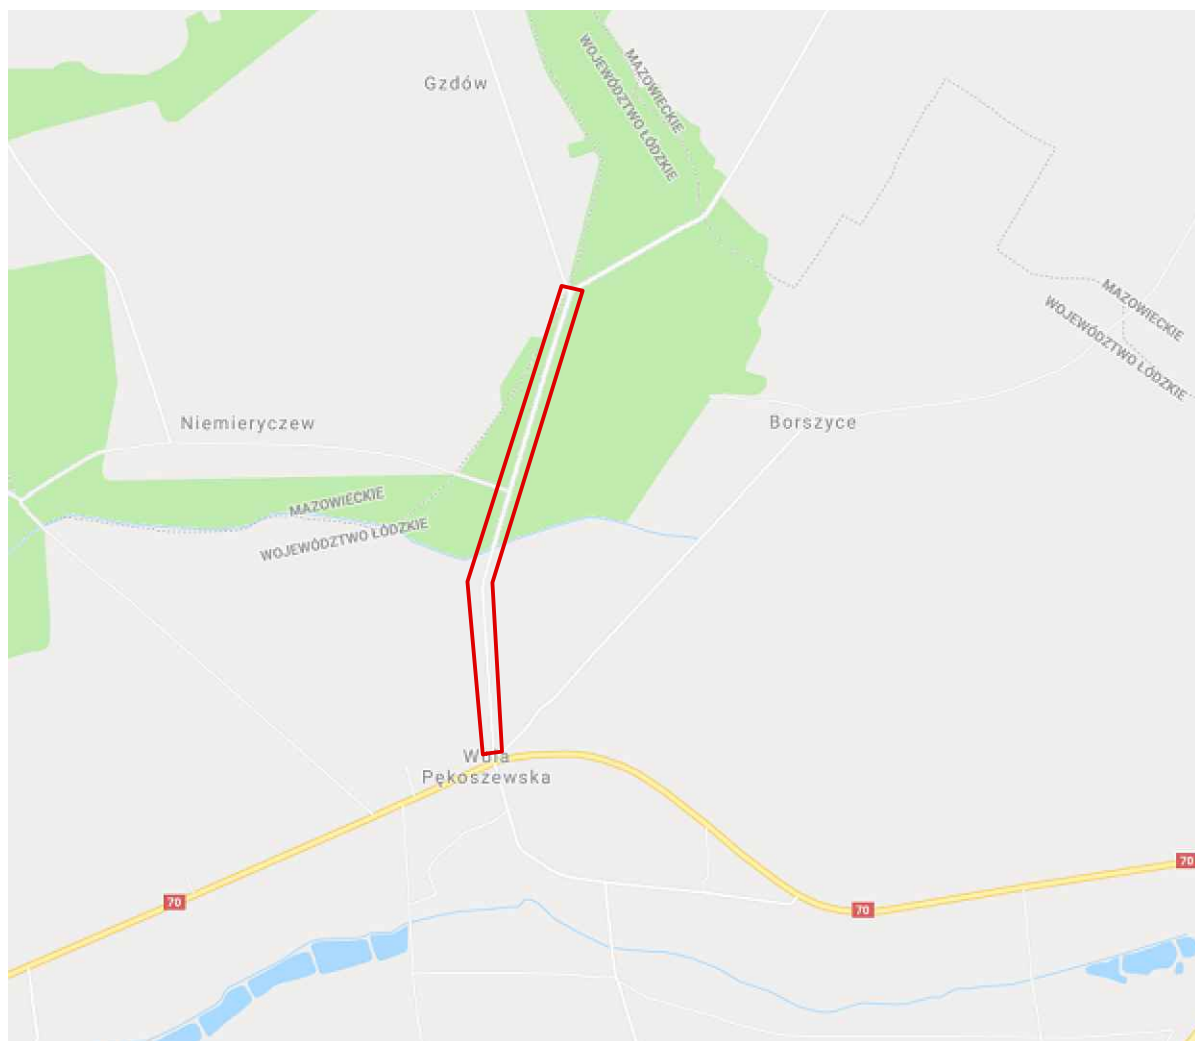


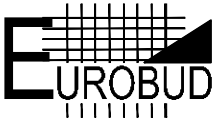

 Balcerów 42G 96-100 SKIERNIEWICE tel. 503-113-384 INTERNET mail: eurobud.skierniewice@gmail.com			SKALA:	FORMAT:	DATA: 12.2018r
			INWESTOR: Gmina Kowiesy Kowiesy 85 96-111 Kowiesy		
OBJEKT:			Przebudowa drogi gminnej nr 115151E relacji Wola Pękoszewska - Korabiewice.		
ADRES:					
UWAGA: Kopiowanie, rozpowszechnianie i udostępnianie niniejszego rysunku lub jego części bez zgody autorów są ZABRONIONE			ZAWARTOŚĆ: Plan orientacyjny		
FAZA					
P.B.W.					
NR RYS.					
1					
Proj.	Janusz STRUGIŃSKI	Podpis			
Nr upr.:	LOD/0212/ZOOD/04				
Spr.					
Nr upr.:					
Opr.	mgr inż. Artur KOWALSKI				
Nr upr.:					
Opr.					
Nr upr.:					

 

MAPA DO CELÓW PROJEKTOWYCH
w układzie „2000”
ręczne w układzie Kronsztadt „60”
Skala 1:500

Województwo: **świętokrzyski**
Powiat: **ostrowiecki**
Jednostka Ewid.: **0023 - Wola Północna**
Obręb: **0001 - Borszyc**
Nr. działki: **61**
Obręb: **0001 - Borszyc**
Nr. działki: **193/1203**
Nr. kancelaryjny: **GGN.6640.1.225.2018**

Przedstawiona sytuacja w zakresie opracowania oznaczonym
grubą linią przerywaną jest zgodna ze stanem faktycznym
na gruncie na dzień 16.03.2018.

Nie wykazano się istnieniem w terenie innych, nie wykonanych
na niniejszej mapie urządzeń podziemnych, które miałyby
wpływ na realizację projektu, lub o których brak jest informacji.
Niniejsza mapa została wykonana bez ustaleń obciążających
składowości gruntowych.

Granice działek nr 23-152, 23-47/10, 23-47/11, 23-47/9, 23-47/5,
23-47/7, 23-47/4, 23-71, 23-70, 23-64/9, 23-64/6, 23-64/7, 23-64/2,
23-64/1, 62/2, 59/1, wschodnia i północna granica dz. 23-59/2,
oraz granice działek nr 1-159/1203, 1-159/1202, 1-159/1201,
1-159/1203, 1-159/1202, 1-159/1201, 1-159/1203,
w zakresie opracowania zostały określone z wymaganą
dokładnością poziomą.

Pozostałe granice działek w zakresie opracowania nie są ustalone.
W wyniku przeprowadzenia rozgraniczeniowego ustalenia lub wznowienia
granic tych działek i ich powierzchnia mogą ulec zmianie.

Dokładne określenie przebiegu granic w terenie
wymaga czynności wykonanych w odrębnej procedurze
(wznowienia, ustalenia lub rozgraniczenia).

24.04.2018
GEONET Dariusz Kotyńska
Usługi Geodezyjno-Kartograficzne
96-100 Skieniewice
ul. Szkolnego 3c
tel. 609 099 330
GEODETA UPRAWNIONY
mgr inż. Dariusz Kotyńska
upr. 2018-04-24

ORIENTACJA 1:50 000

ZESTAWIENIE ARKUSZY MAPY
arkusz mapy nr 1 z 3

Posiada się, że niniejszy dokument został
opracowany w wyniku prac geodezyjnych
i kartograficznych, których rezultaty zawiera opis
techniczny wpisany do ewidencji materiałów
państwowego zasobu geodezyjnego i kartograficznego.

STAROSTA SKIERNIEWICKI
Identyfikator ewidencyjny materiału
zasobu - operatu technicznego
P.1015. **2018.503**
Data wpisania operatu technicznego do ewidencji
materiałów zasobu... **11.05.2018**
Imię, nazwisko i podpis osoby reprezentującej
organ... **Z. up. S. KOTYŃSKI**
mgr inż. **Dariusz Kotyńska**
STAROSTA SPECJALISTA
w Wydziale Geodezji, Katastru
i Gospodarki Nieruchomościami

MAPA DO CELÓW PROJEKTOWYCH
w układzie „2000”
ręczne w układzie Kronsztadt „60”
Skala 1:500

Województwo: **świętokrzyski**
Powiat: **ostrowiecki**
Jednostka Ewid.: **0023 - Wola Północna**
Obręb: **0001 - Borszyc**
Nr. działki: **61**
Obręb: **0001 - Borszyc**
Nr. działki: **193/1203**
Nr. kancelaryjny: **GGN.6640.1.225.2018**

Przedstawiona sytuacja w zakresie opracowania oznaczonym
grubą linią przerywaną jest zgodna ze stanem faktycznym
na gruncie na dzień 16.03.2018.

Nie wykazano się istnieniem w terenie innych, nie wykonanych
na niniejszej mapie urządzeń podziemnych, które miałyby
wpływ na realizację projektu, lub o których brak jest informacji.
Niniejsza mapa została wykonana bez ustaleń obciążających
składowości gruntowych.

Granice działek nr 23-152, 23-47/10, 23-47/11, 23-47/9, 23-47/5,
23-47/7, 23-47/4, 23-71, 23-70, 23-64/9, 23-64/6, 23-64/7, 23-64/2,
23-64/1, 62/2, 59/1, wschodnia i północna granica dz. 23-59/2,
oraz granice działek nr 1-159/1203, 1-159/1202, 1-159/1201,
1-159/1203, 1-159/1202, 1-159/1201, 1-159/1203,
w zakresie opracowania zostały określone z wymaganą
dokładnością poziomą.

Pozostałe granice działek w zakresie opracowania nie są ustalone.
W wyniku przeprowadzenia rozgraniczeniowego ustalenia lub wznowienia
granic tych działek i ich powierzchnia mogą ulec zmianie.

Dokładne określenie przebiegu granic w terenie
wymaga czynności wykonanych w odrębnej procedurze
(wznowienia, ustalenia lub rozgraniczenia).

24.04.2018
GEONET Dariusz Kotyńska
Usługi Geodezyjno-Kartograficzne
96-100 Skieniewice
ul. Szkolnego 3c
tel. 609 099 330
GEODETA UPRAWNIONY
mgr inż. Dariusz Kotyńska
upr. 2018-04-24

STAROSTA SKIERNIEWICKI
Identyfikator ewidencyjny materiału
zasobu - operatu technicznego
P.1015. **2018.503**
Data wpisania operatu technicznego do ewidencji
materiałów zasobu... **11.05.2018**
Imię, nazwisko i podpis osoby reprezentującej
organ... **Z. up. S. KOTYŃSKI**
mgr inż. **Dariusz Kotyńska**
STAROSTA SPECJALISTA
w Wydziale Geodezji, Katastru
i Gospodarki Nieruchomościami

LEGENDA:

- os podłużna jezdni
- krawężnik projektowanej jezdni
- granice działki
- proj. jezdnia
- proj. zjazd
- proj. pobocze
- 0+215,00 — wymiary przekrojowe (odległość)
- 2% — spadki poprzeczne jezdni
- PLH — początek łuku poziomego
- SLH — środek łuku poziomego
- KLH — koniec łuku poziomego
- ZPP — zmiana przekroju poprzecznego

ORIENTACJA 1:50 000

ZESTAWIENIE ARKUSZY MAPY
arkusz mapy nr 2 z 3

Posiada się, że niniejszy dokument został
opracowany w wyniku prac geodezyjnych
i kartograficznych, których rezultaty zawiera opis
techniczny wpisany do ewidencji materiałów
państwowego zasobu geodezyjnego i kartograficznego.

STAROSTA SKIERNIEWICKI
Identyfikator ewidencyjny materiału
zasobu - operatu technicznego
P.1015. **2018.503**
Data wpisania operatu technicznego do ewidencji
materiałów zasobu... **11.05.2018**
Imię, nazwisko i podpis osoby reprezentującej
organ... **Z. up. S. KOTYŃSKI**
mgr inż. **Dariusz Kotyńska**
STAROSTA SPECJALISTA
w Wydziale Geodezji, Katastru
i Gospodarki Nieruchomościami

Boleśnica 420 96-100 SKIENIEWICE tel. 503 112 384		SKALA: 1:500	FORMAT: A3	DATA: 11.05.18
INWENTRIER: Geoneta Kowalska Kowalska 85 96-111 Kowalewo		GŁÓWNY: Przebudowa drogi gminnej nr 115151E relacji Wola Północna - Kowalewo.		
IMię i Nazwisko: Geoneta Kowalska		KRS: Kowalewo, rozszerzone i udogodnienie niniejszego rysunku		
Podpis: Geoneta Kowalska		LAWA: Kowalewo, rozszerzone i udogodnienie niniejszego rysunku		
mgr inż. Artur KOWALSKI		ZAWARTOŚĆ: Projekt zagospodarowania terenu		
mgr inż. Artur KOWALSKI		P.B.W. 2		

MAPA DO CELÓW PROJEKTOWYCH
w układzie „2000”
zrębne w układzie Kronsztadt „60”
Skala 1:500

Województwo: Łódźskie
Powiat: kłedziński
Jednostka Ewid.: 101504.2 Kowiesy
Obręb: 0023 – Wola Północzewska
Nr działki: 61
Obręb: 0001 – Borzyce
Nr działki: 193/1203
Nr kancelaryjny: GGN.66-40.1.225.2018

Przedmiotowa sytuacja w zakresie opracowania oznaczonym
granicz liniami przerywanymi jest zgodna ze stanem faktycznym
na gruncie na dzień 16.03.2018
Nie wykazała się istniejąca w terenie linia, nie wykazano
na niniejszej mapie urządzeń podziemnych, które nie były
zgodne do inwentaryzacji, lub o których brak jest informacji.
Niniejsza mapa została wykonana bez ustaleń obciążań
niezależności gruntowych.

Oznaczenie działek nr 23-152, 23-4710, 23-4711, 23-4719, 23-4715,
23-477, 23-474, 23-71, 23-70, 23-649, 23-648, 23-647, 23-642,
23-641, 622, 591, wchodzących i północną granicą dz. 23-592,
zważając granicę działek nr 1-191/203, 1-191/202, 1-191/201,
1-192/203, 1-192/202, 1-192/201, 1-191/203
w zakresie opracowania zostały określone z wymaganą
dokładnością poziomą.
Pozostałe granice działek w zakresie opracowania nie są ustalane.
W wyniku postępowania rozstrzygniętego ustalenia lub rozstrzygnięcia
granic tych działek i ich powierzchnie mogą ulec zmianie.

Dokładne określenie przebiegu granic w terenie
wymaga czynności wykonanych w określony przewoźnik
(rozpoznanie, ustalenie lub rozgraniczenie).



24.04.2018
GEONET Dariusz Kotynia
Usług Geodezyjno-Kartograficzne
ul. Sokołowskiego 3e
tel. 603 099 336
GEODETA UPRAWNIONY
mgr inż. Dariusz Kotynia
upr. 240 16 1618

Legenda:
— kontur użytku gruntowego oznaczony
symbolami Lz w działkach nr 23-61 i 1-191/203
nie jest oparty w bazie danych ewidencji
gruntów i budynków.


Posiadać się, że niniejszy dokument został
opracowany w wyniku prac geodezyjnych
i kartograficznych, których rezultat zawiera opisy
techniczny wpisany do ewidencji materiałów
półtechnicznych zasobu geodezyjnego i kartograficznego

STAROSTA SKIERNIEWICKI
Identyfikator ewidencyjny materiału
zasobu - operatu technicznego
P.1015. 2018. 503
Data wpisania operatu technicznego do ewidencji
materiałów zasobu: 11.05.2018
imię, nazwisko i podpis osoby reprezentującej
organ: Z up. STARSZY
mgr inż. STARSZY
STAROSTA SKIERNIEWICKI
w Wydziale Geodezji, Kartografii
i Gospodarki Nieruchomościami

ZESTAWIENIE ARKUSZY MAPY
arkusz mapy nr 2 z 3

 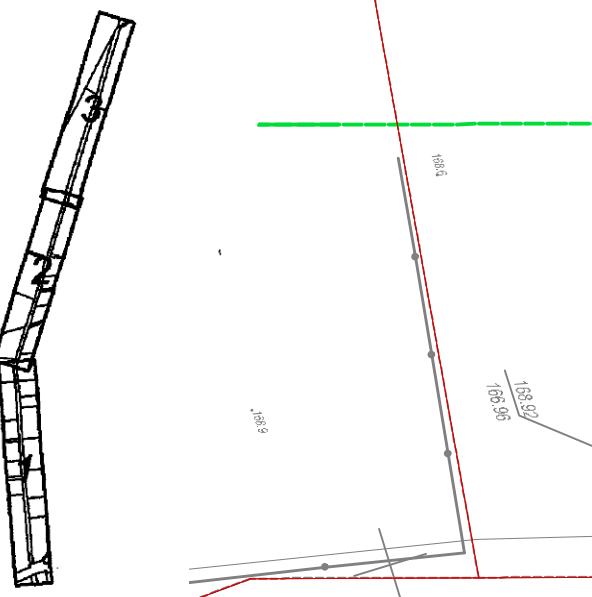

ZESTAWIENIE ARKUSZY MAPY
arkusz mapy nr 3 z 3

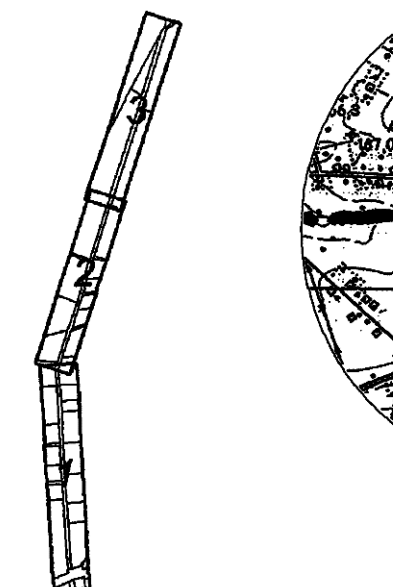

MAPA DO CELÓW PROJEKTOWYCH
w układzie „2000”
zrębne w układzie Kronsztadt „60”
Skala 1:500

Województwo: Łódźskie
Powiat: kłedziński
Jednostka Ewid.: 101504.2 Kowiesy
Obręb: 0023 – Wola Północzewska
Nr działki: 61
Obręb: 0001 – Borzyce
Nr działki: 193/1203
Nr kancelaryjny: GGN.66-40.1.225.2018

Przedmiotowa sytuacja w zakresie opracowania oznaczonym
granicz liniami przerywanymi jest zgodna ze stanem faktycznym
na gruncie na dzień 16.03.2018
Nie wykazała się istniejąca w terenie linia, nie wykazano
na niniejszej mapie urządzeń podziemnych, które nie były
zgodne do inwentaryzacji, lub o których brak jest informacji.
Niniejsza mapa została wykonana bez ustaleń obciążań
niezależności gruntowych.

Oznaczenie działek nr 23-152, 23-4710, 23-4711, 23-4719, 23-4715,
23-477, 23-474, 23-71, 23-70, 23-649, 23-648, 23-647, 23-642,
23-641, 622, 591, wchodzących i północną granicą dz. 23-592,
zważając granicę działek nr 1-191/203, 1-191/202, 1-191/201,
1-192/203, 1-192/202, 1-192/201, 1-191/203
w zakresie opracowania zostały określone z wymaganą
dokładnością poziomą.
Pozostałe granice działek w zakresie opracowania nie są ustalane.
W wyniku postępowania rozstrzygniętego ustalenia lub rozstrzygnięcia
granic tych działek i ich powierzchnie mogą ulec zmianie.

Dokładne określenie przebiegu granic w terenie
wymaga czynności wykonanych w określony przewoźnik
(rozpoznanie, ustalenie lub rozgraniczenie).

24.04.2018
GEONET Dariusz Kotynia
Usług Geodezyjno-Kartograficzne
ul. Sokołowskiego 3e
tel. 603 099 336
GEODETA UPRAWNIONY
mgr inż. Dariusz Kotynia
upr. 240 16 1618

Legenda:
— kontur użytku gruntowego oznaczony
symbolami Lz w działkach nr 23-61 i 1-191/203
nie jest oparty w bazie danych ewidencji
gruntów i budynków.

Posiadać się, że niniejszy dokument został
opracowany w wyniku prac geodezyjnych
i kartograficznych, których rezultat zawiera opisy
techniczny wpisany do ewidencji materiałów
półtechnicznych zasobu geodezyjnego i kartograficznego

STAROSTA SKIERNIEWICKI
Identyfikator ewidencyjny materiału
zasobu - operatu technicznego
P.1015. 2018. 503
Data wpisania operatu technicznego do ewidencji
materiałów zasobu: 11.05.2018
imię, nazwisko i podpis osoby reprezentującej
organ: Z up. STARSZY
mgr inż. STARSZY
STAROSTA SKIERNIEWICKI
w Wydziale Geodezji, Kartografii
i Gospodarki Nieruchomościami

STAROSTA SKIERNIEWICKI
Identyfikator ewidencyjny materiału
zasobu - operatu technicznego
P.1015. 2018. 503
Data wpisania operatu technicznego do ewidencji
materiałów zasobu: 11.05.2018
imię, nazwisko i podpis osoby reprezentującej
organ: Z up. STARSZY
mgr inż. STARSZY
STAROSTA SKIERNIEWICKI
w Wydziale Geodezji, Kartografii
i Gospodarki Nieruchomościami

Legenda:
— kontur użytku gruntowego oznaczony
symbolami Lz w działkach nr 23-61 i 1-191/203
nie jest oparty w bazie danych ewidencji
gruntów i budynków.

Legenda:
— kontur użytku gruntowego oznaczony
symbolami Lz w działkach nr 23-61 i 1-191/203
nie jest oparty w bazie danych ewidencji
gruntów i budynków.

Przekrój przez jezdnię
od km 0+000,00 do km 0+527,88

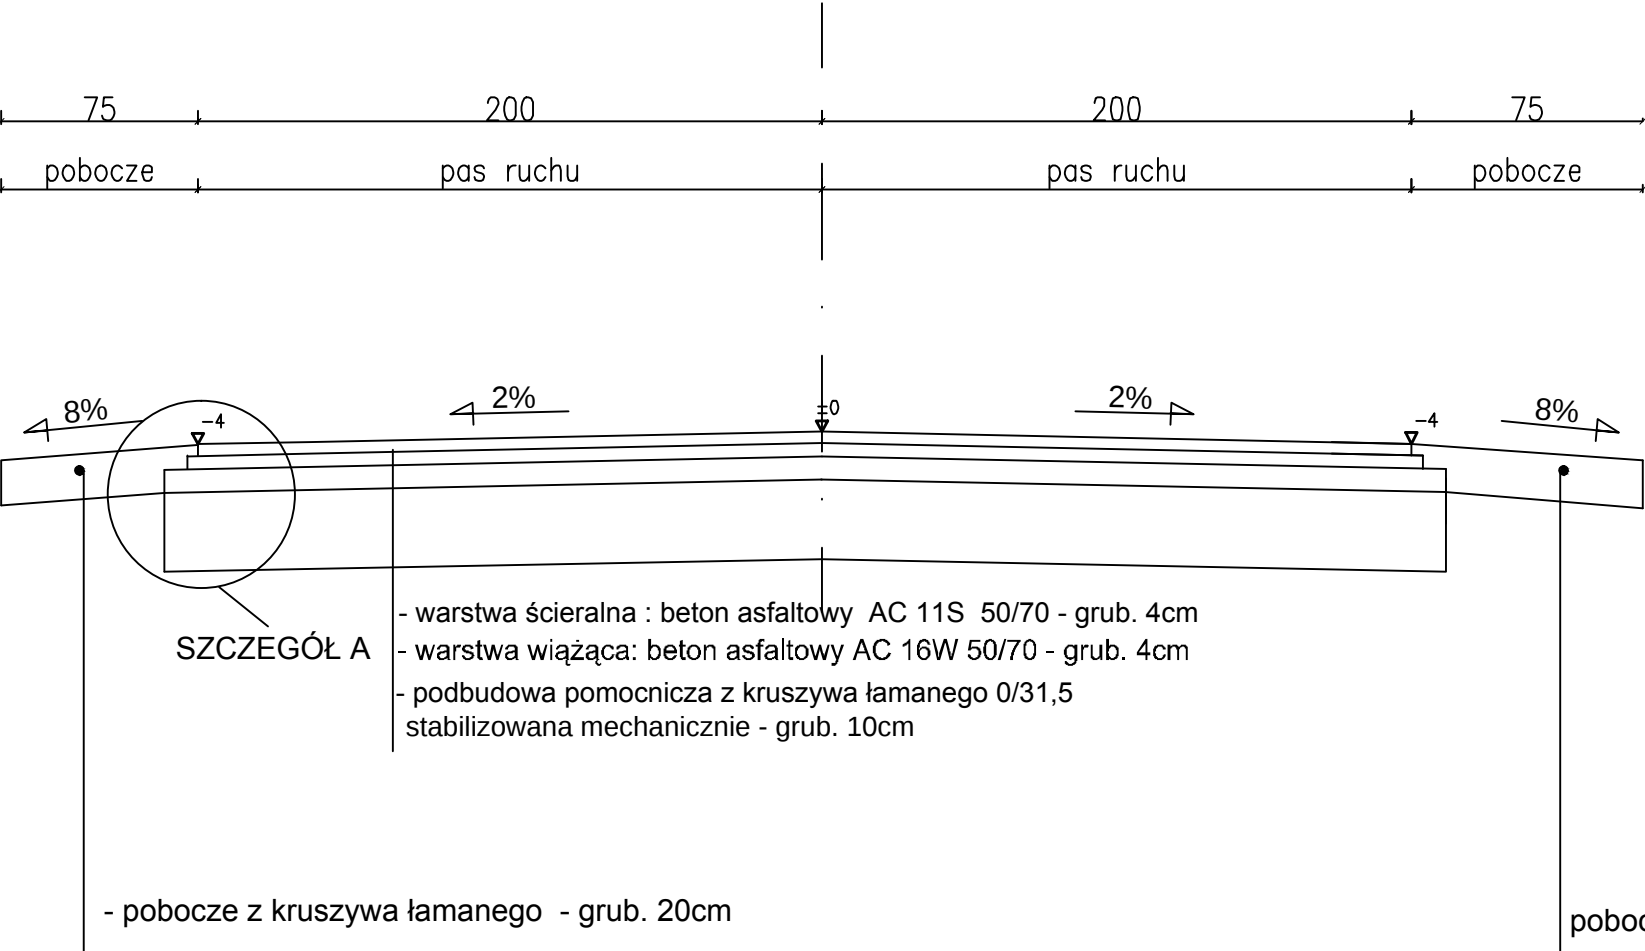


SZCZEGÓŁ A
Podziałka 1:10

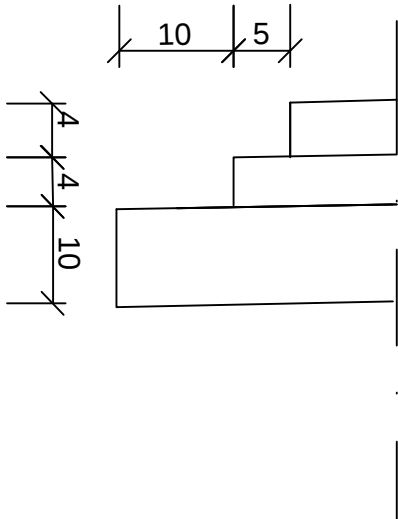


 Balcerów 42G 96-100 SKIERNIEWICE tel. 503-113-384 INTERNET mail: eurobud.skierniewice@gmail.com		SKALA:1:20	FORMAT:	DATA: 12.2018r
Proj. Janusz STRUGIŃSKI		INWESTOR: Gmina Kowiesy Kowiesy 85 96-111 Kowiesy		
Nr upr.: LOD/0212/ZOOD/04		OBIEKT: Przebudowa drogi gminnej nr 115151E relacji Wola Pękoszewska - Korabiewice.		
Spr.		ADRES:		
Nr upr.:		UWAGA: Kopiowanie, rozpowszechnianie i udostępnianie niniejszego rysunku lub jego części bez zgody autorów sq ZABRONIONE		
Opr. mgr inż. Artur KOWALSKI		ZAWARTOŚĆ: Przekrój konstrukcyjny		FAZA
Nr upr.:				P.B.W.
Opr.				NR RYS.
Nr upr.:				3

Przekrój przez jezdnię
od km 0+527,88 do km 0+573,20

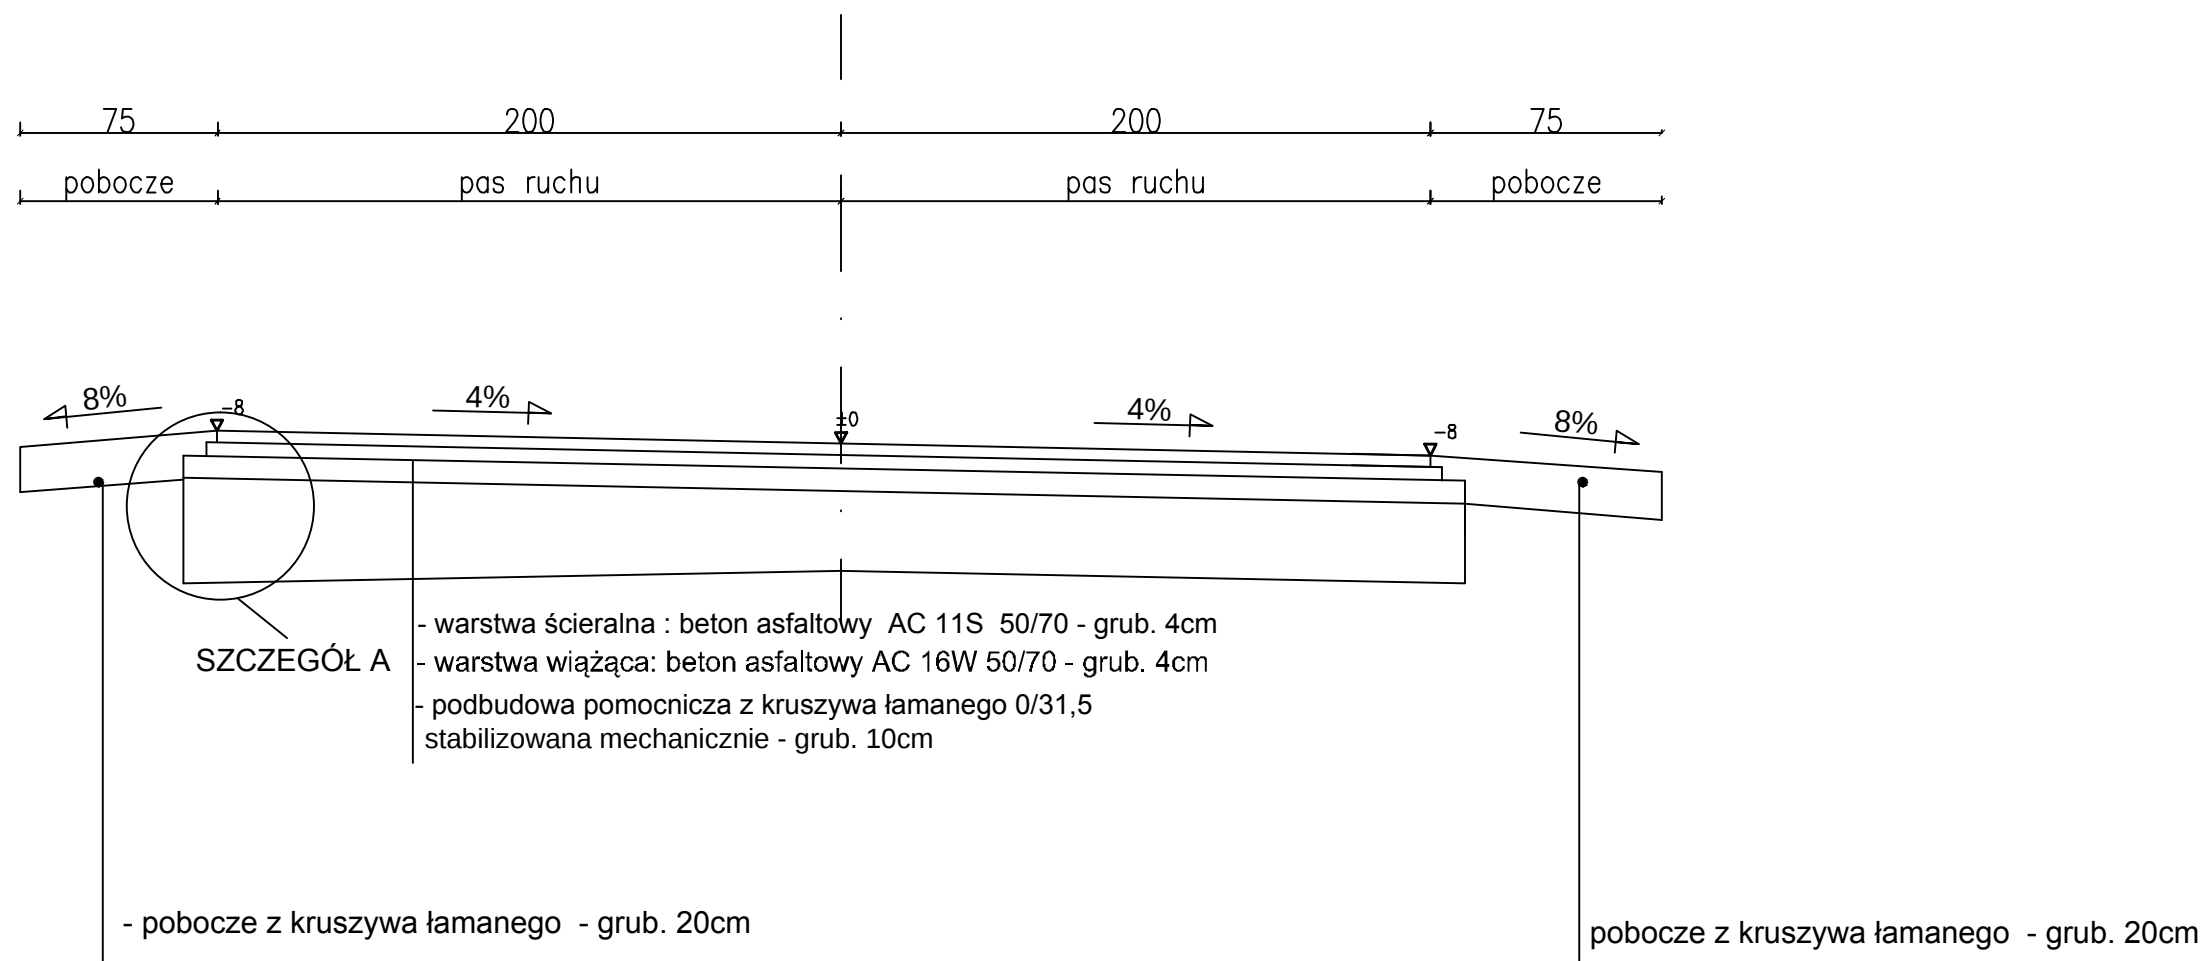


SZCZEGÓŁ A
Podziałka 1:10

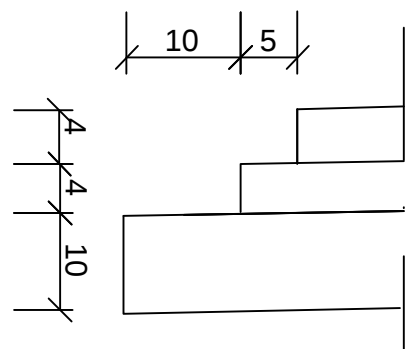


 Balcerów 42G 96-100 SKIERNIEWICE tel. 503-113-384 INTERNET mail: eurobud.skierniewice@gmail.com		SKALA: 1:20	FORMAT:	DATA: 12.2018r
Proj. Janusz STRUGIŃSKI		INWESTOR: Gmina Kowiesy Kowiesy 85 96-111 Kowiesy		
Nr upr.: LOD/0212/200D/04		OBIEKT: Przebudowa drogi gminnej nr 115151E relacji Wola Pękoszewska - Korabiewice.		
Spr.		ADRES:		
Nr upr.:		UWAGA: Kopiowanie, rozpowszechnianie i udostępnianie niniejszego rysunku lub jego części bez zgody autorów są ZABRONIONE		
Opr. mgr inż. Artur KOWALSKI		ZAWARTOŚĆ: Przekrój konstrukcyjny		FAZA
Nr upr.:				P.B.W.
Opr.				NR RYS.
Nr upr.:				3A

Przekrój przez jezdnię
od km 0+573,20 do km 0+870,00

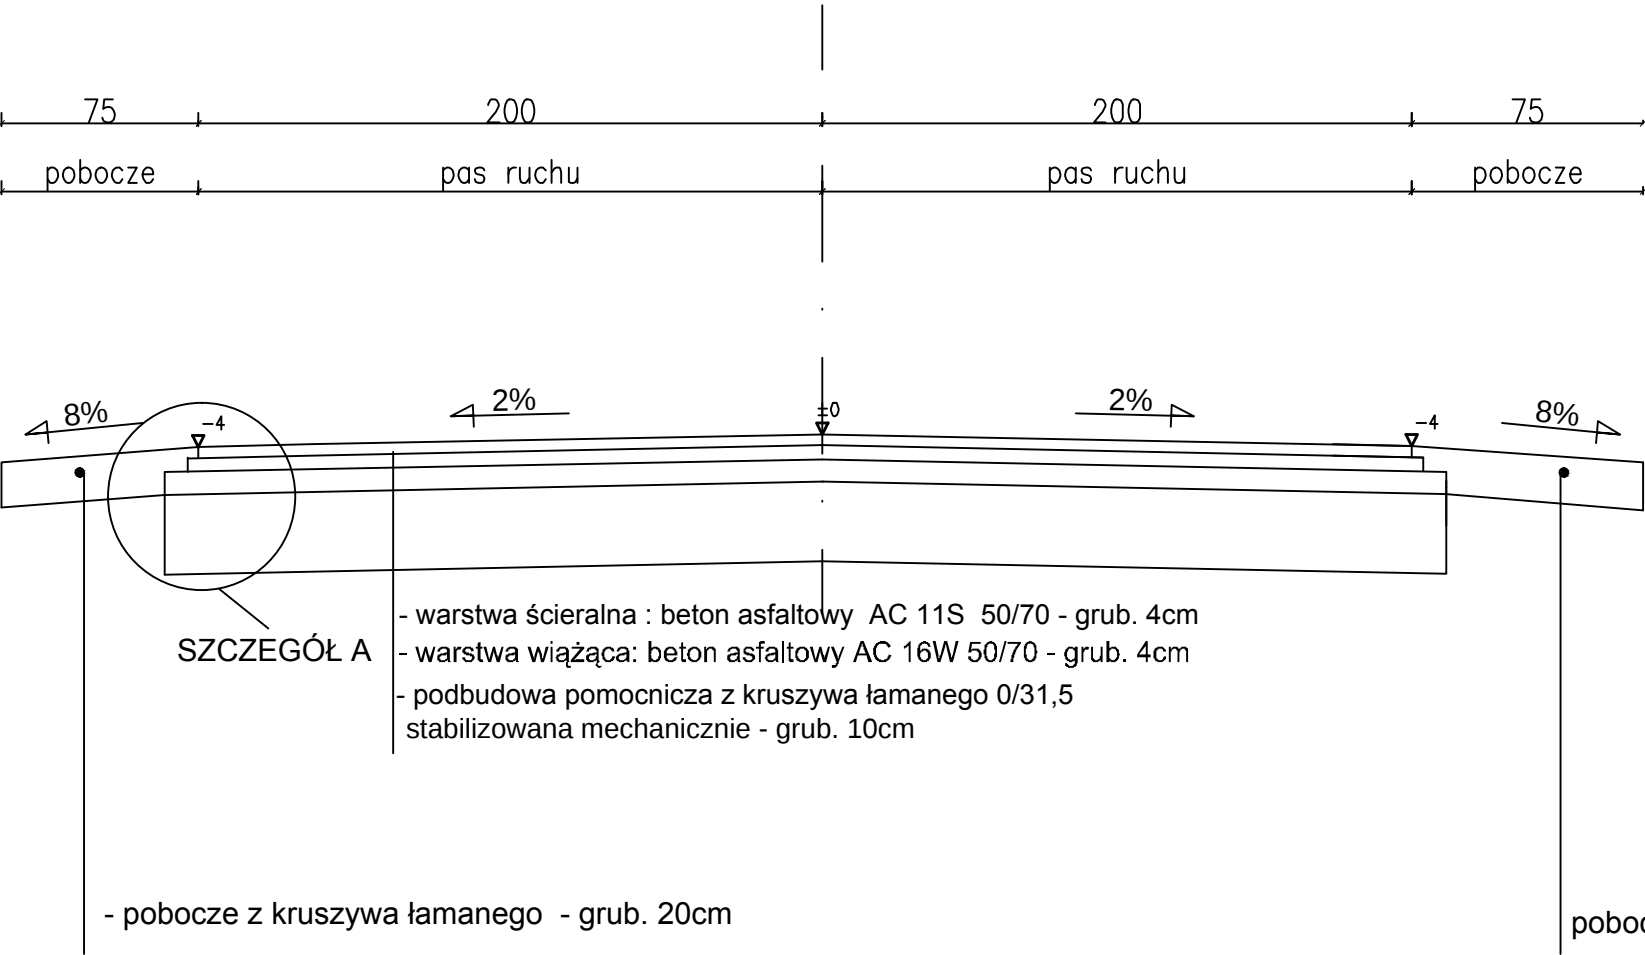


SZCZEGÓŁ A
Podziałka 1:10

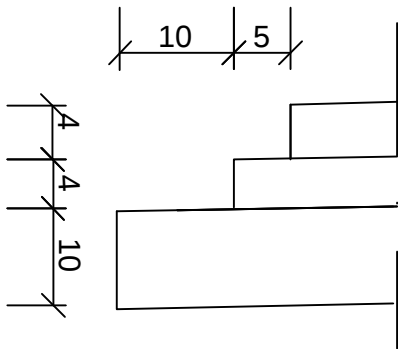


 Balcerów 42G 96-100 SKIERNIEWICE tel. 503-113-384 INTERNET mail: eurobud.skierniewice@gmail.com		SKALA: 1:20	FORMAT:	DATA: 12.2018r
Imię i Nazwisko		INWESTOR: Gmina Kowiesy Kowiesy 85 96-111 Kowiesy		
Podpis		OBIEKT: Przebudowa drogi gminnej nr 115151E relacji Wola Pękoszewska - Korabiewice.		
Proj. Janusz STRUGIŃSKI		ADRES:		
Nr upr.: LOD/0212/200D/04		UWAGA: Kopiowanie, rozpowszechnianie i udostępnianie niniejszego rysunku lub jego części bez zgody autorów są ZABRONIONE		
Spr.		ZAWARTOŚĆ:		
Nr upr.:		FAZA		
Opr. mgr inż. Artur KOWALSKI		Przekrój konstrukcyjny		
Nr upr.:		P.B.W.		
Opr.		NR RYS.		
Nr upr.:		3B		

Przekrój przez jezdnię
od km 0+870,00 do km 1+534,50

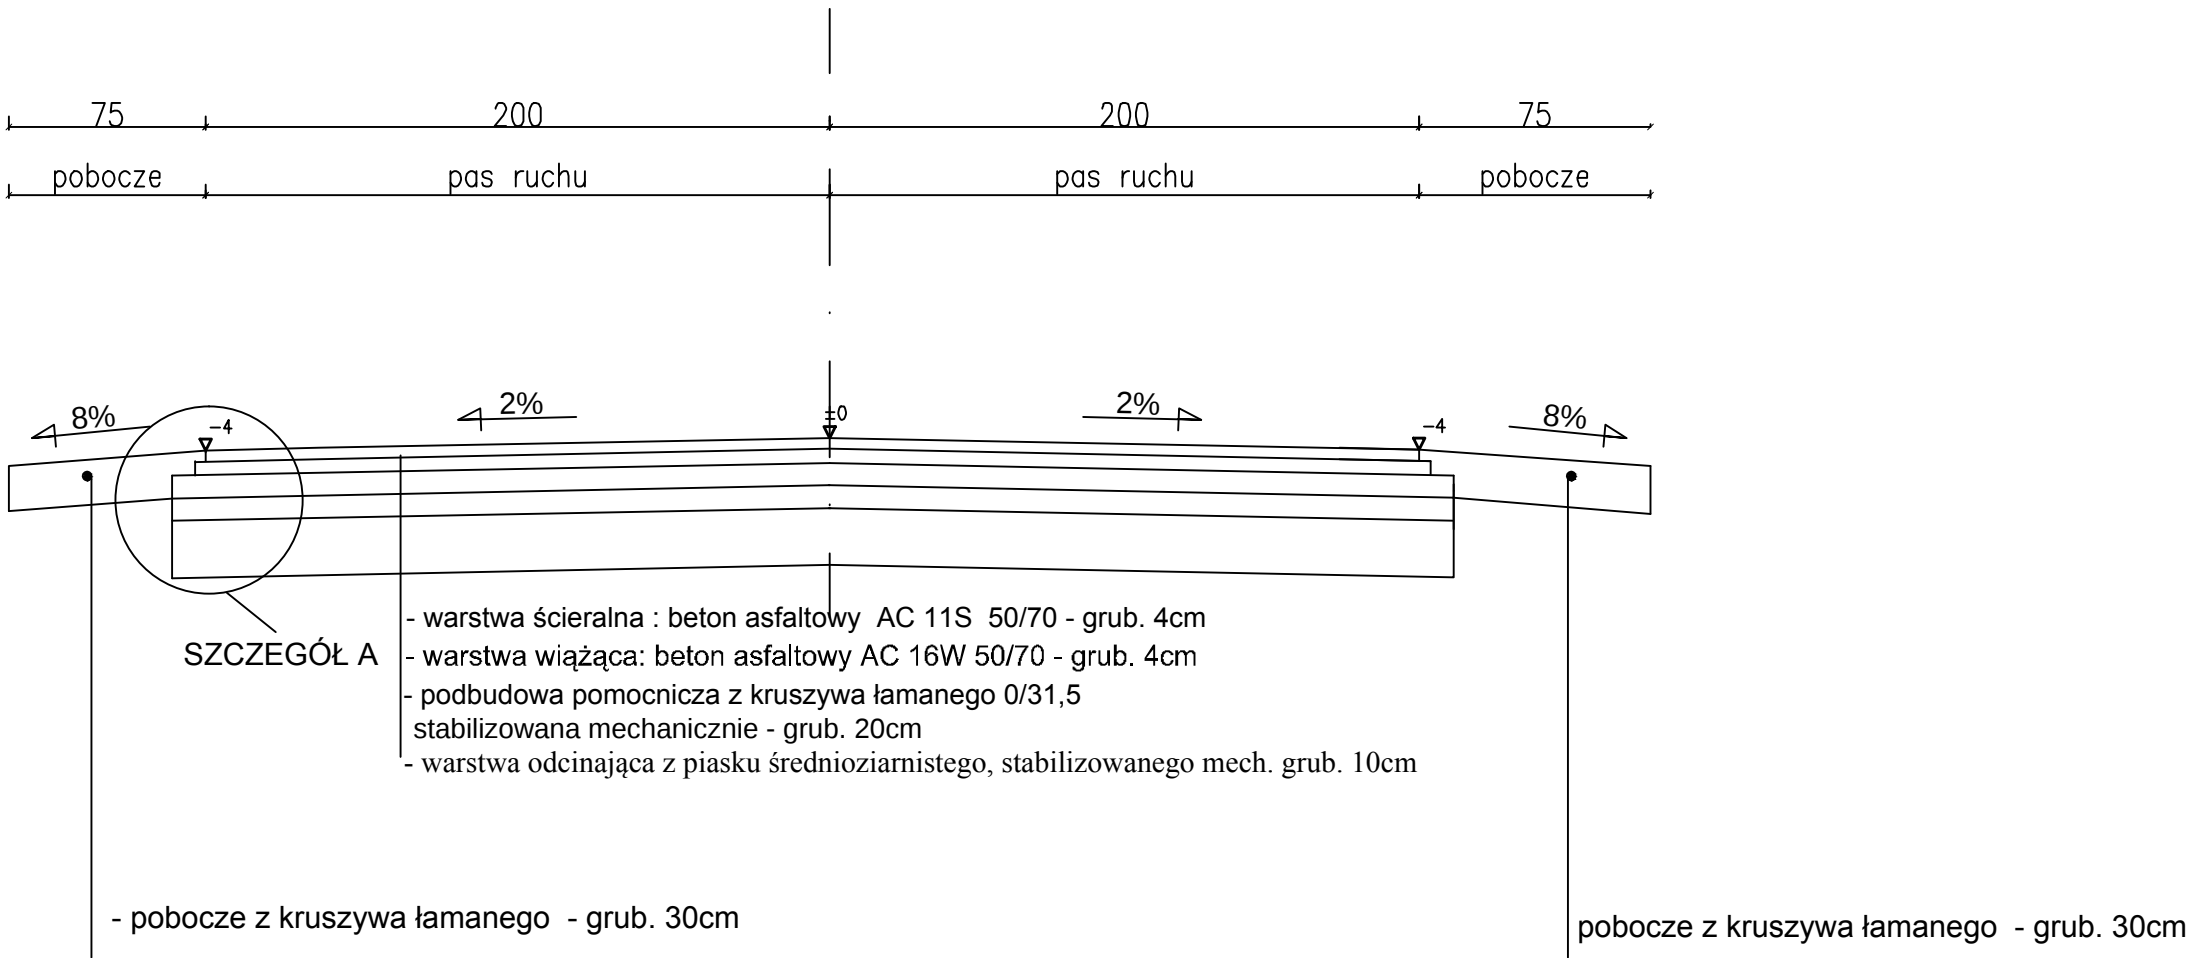


SZCZEGÓŁ A
Podziałka 1:10

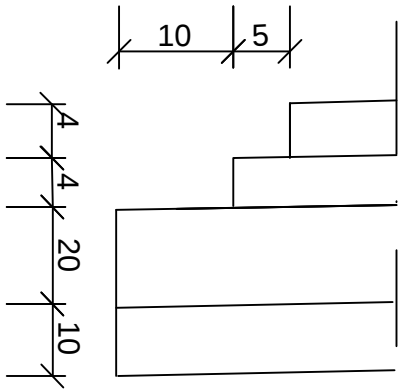

 Balcerów 42G 96-100 SKIERNIEWICE tel. 503-113-384 INTERNET mail: eurobud.skierniewice@gmail.com		SKALA: 1:20	FORMAT:	DATA: 12.2018r
INWESTOR:		Gmina Kowiesy Kowiesy 85 96-111 Kowiesy		
OBJEKT:		Przebudowa drogi gminnej nr 115151E relacji Wola Pękoszewska - Korabiewice.		
ADRES:		UWAGA: Kopiuwanie, rozpowszechnianie i udostępnianie niniejszego rysunku lub jego części bez zgody autorów są ZABRONIONE		
ZAWARTOŚĆ:		Przekrój konstrukcyjny		FAZA
Nr upr.:		3C		P.B.W. NR RYS.
Imię i Nazwisko		Podpis		
Proj.		Janusz STRUGIŃSKI		
Nr upr.:		LOD/0212/200D/04		
Spr.				
Nr upr.:				
Opr.		mgr inż. Artur KOWALSKI		
Nr upr.:				
Opr.				
Nr upr.:				


Przekrój przez mijankę
km 0+264,34
km 0+485,52
km 0+714,50
km 0+963,74
km 1+200,00
km 1+463,76

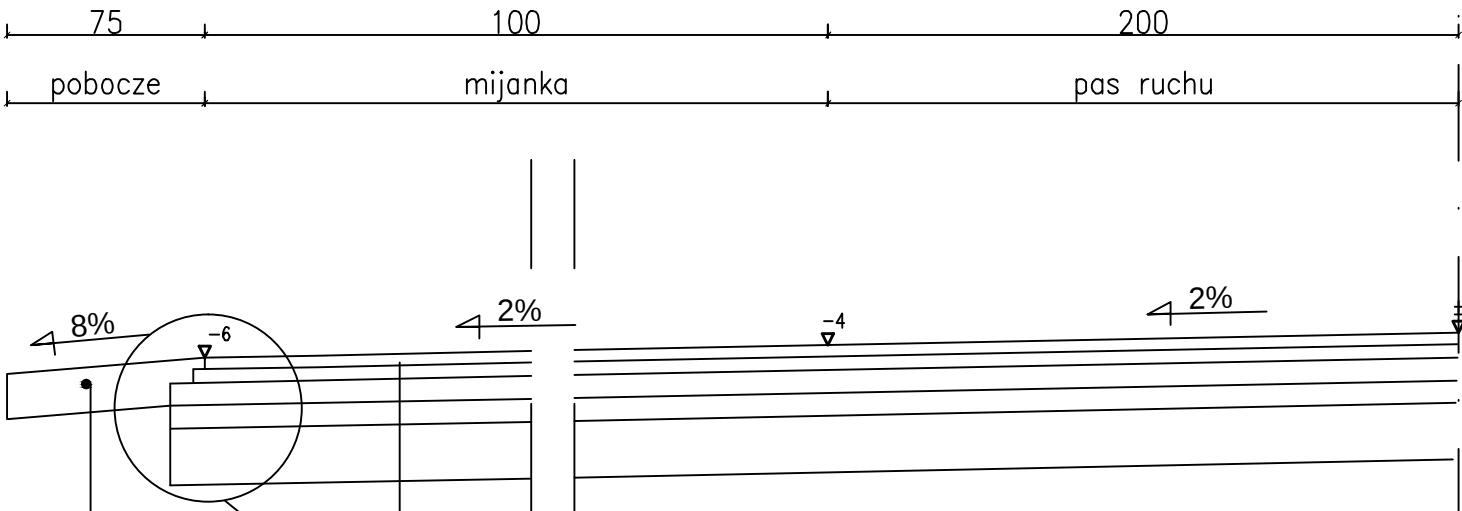

SZCZEGÓŁ A

- warstwa ścieralna : beton asfaltowy AC 11S 50/70 - grub. 4cm
- warstwa wiążąca: beton asfaltowy AC 16W 50/70 - grub. 4cm
- podbudowa pomocnicza z kruszywa łamanego 0/31,5 stabilizowana mechanicznie - grub. 20cm
- warstwa odcinająca z piasku średnioziarnistego, stabilizowanego mech. grub. 10cm
- pobocze z kruszywa łamanego - grub. 30cm

SZCZEGÓŁ A
Podziałka 1:10

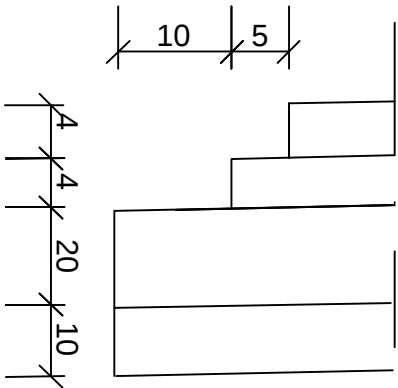


 Balcerów 42G 96-100 SKIERNIEWICE tel. 503-113-384 INTERNET mail: eurobud.skierniewice@gmail.com		SKALA: 1:20	FORMAT:	DATA: 12.2018r
		INWESTOR: Gmina Kowiesy Kowiesy 85 96-111 Kowiesy		
		OBIEKT: Przebudowa drogi gminnej nr 115151E relacji Wola Pękoszewska - Korabiewice.		
		ADRES:		
		UWAGA: Kopiuwanie, rozpowszechnianie i udostępnianie niniejszego rysunku lub jego części bez zgody autorów są ZABRONIONE		
		ZAWARTOŚĆ:		FAZA
		Przekrój konstrukcyjny		P.B.W.
				NR RYS.
				3D
Proj.	Janusz STRUGIŃSKI			
Nr upr.:	LOD/0212/200D/04			
Spr.				
Nr upr.:				
Opr.	mgr inż. Artur KOWALSKI			
Nr upr.:				
Opr.				
Nr upr.:				

$$\sqrt{3}$$


skala 1:50

szerokość zjazdu zmienna

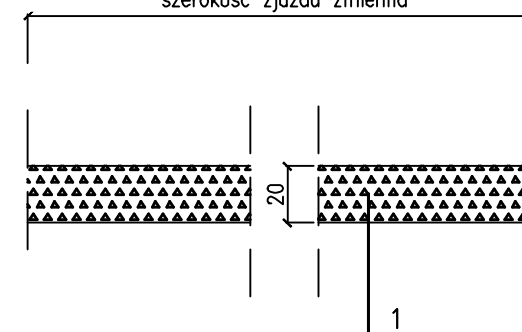

1 – nawierzchnia z kruszywa łamanego 0/31,5mm gr.20cm

 Balcerów 42G 96-100 SKIERNIEWICE tel. 503-113-384 INTERNET mail: eurobud.skierniewice@gmail.com			SKALA: 1:20 FORMAT: DATA: 12.2018r	
			INWESTOR: Gmina Kowiesy Kowiesy 85 96-111 Kowiesy	
			OBIEKT: Przebudowa drogi gminnej nr 115151E relacji Wola Pękoszewska - Korabiewice.	
			ADRES:	
			UWAGA: Kopiuwanie, rozpowszechnianie i udostępnianie niniejszego rysunku lub jego części bez zgody autorów sq ZABRONIONE	
			ZAWARTOŚĆ:	
			Przekroje konstrukcyjne	
			FAZA P.B.W. NR RYS. 4	