
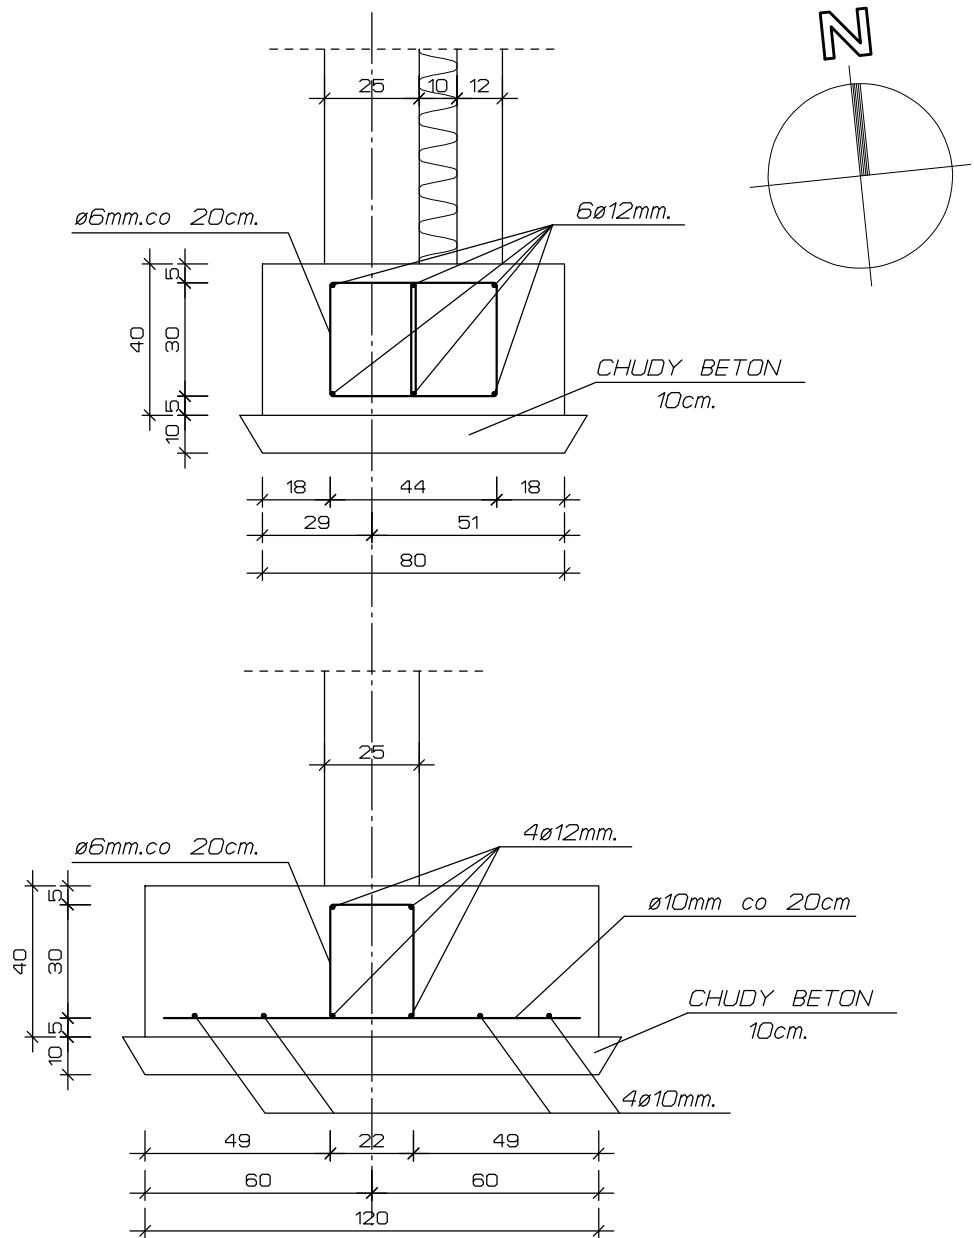


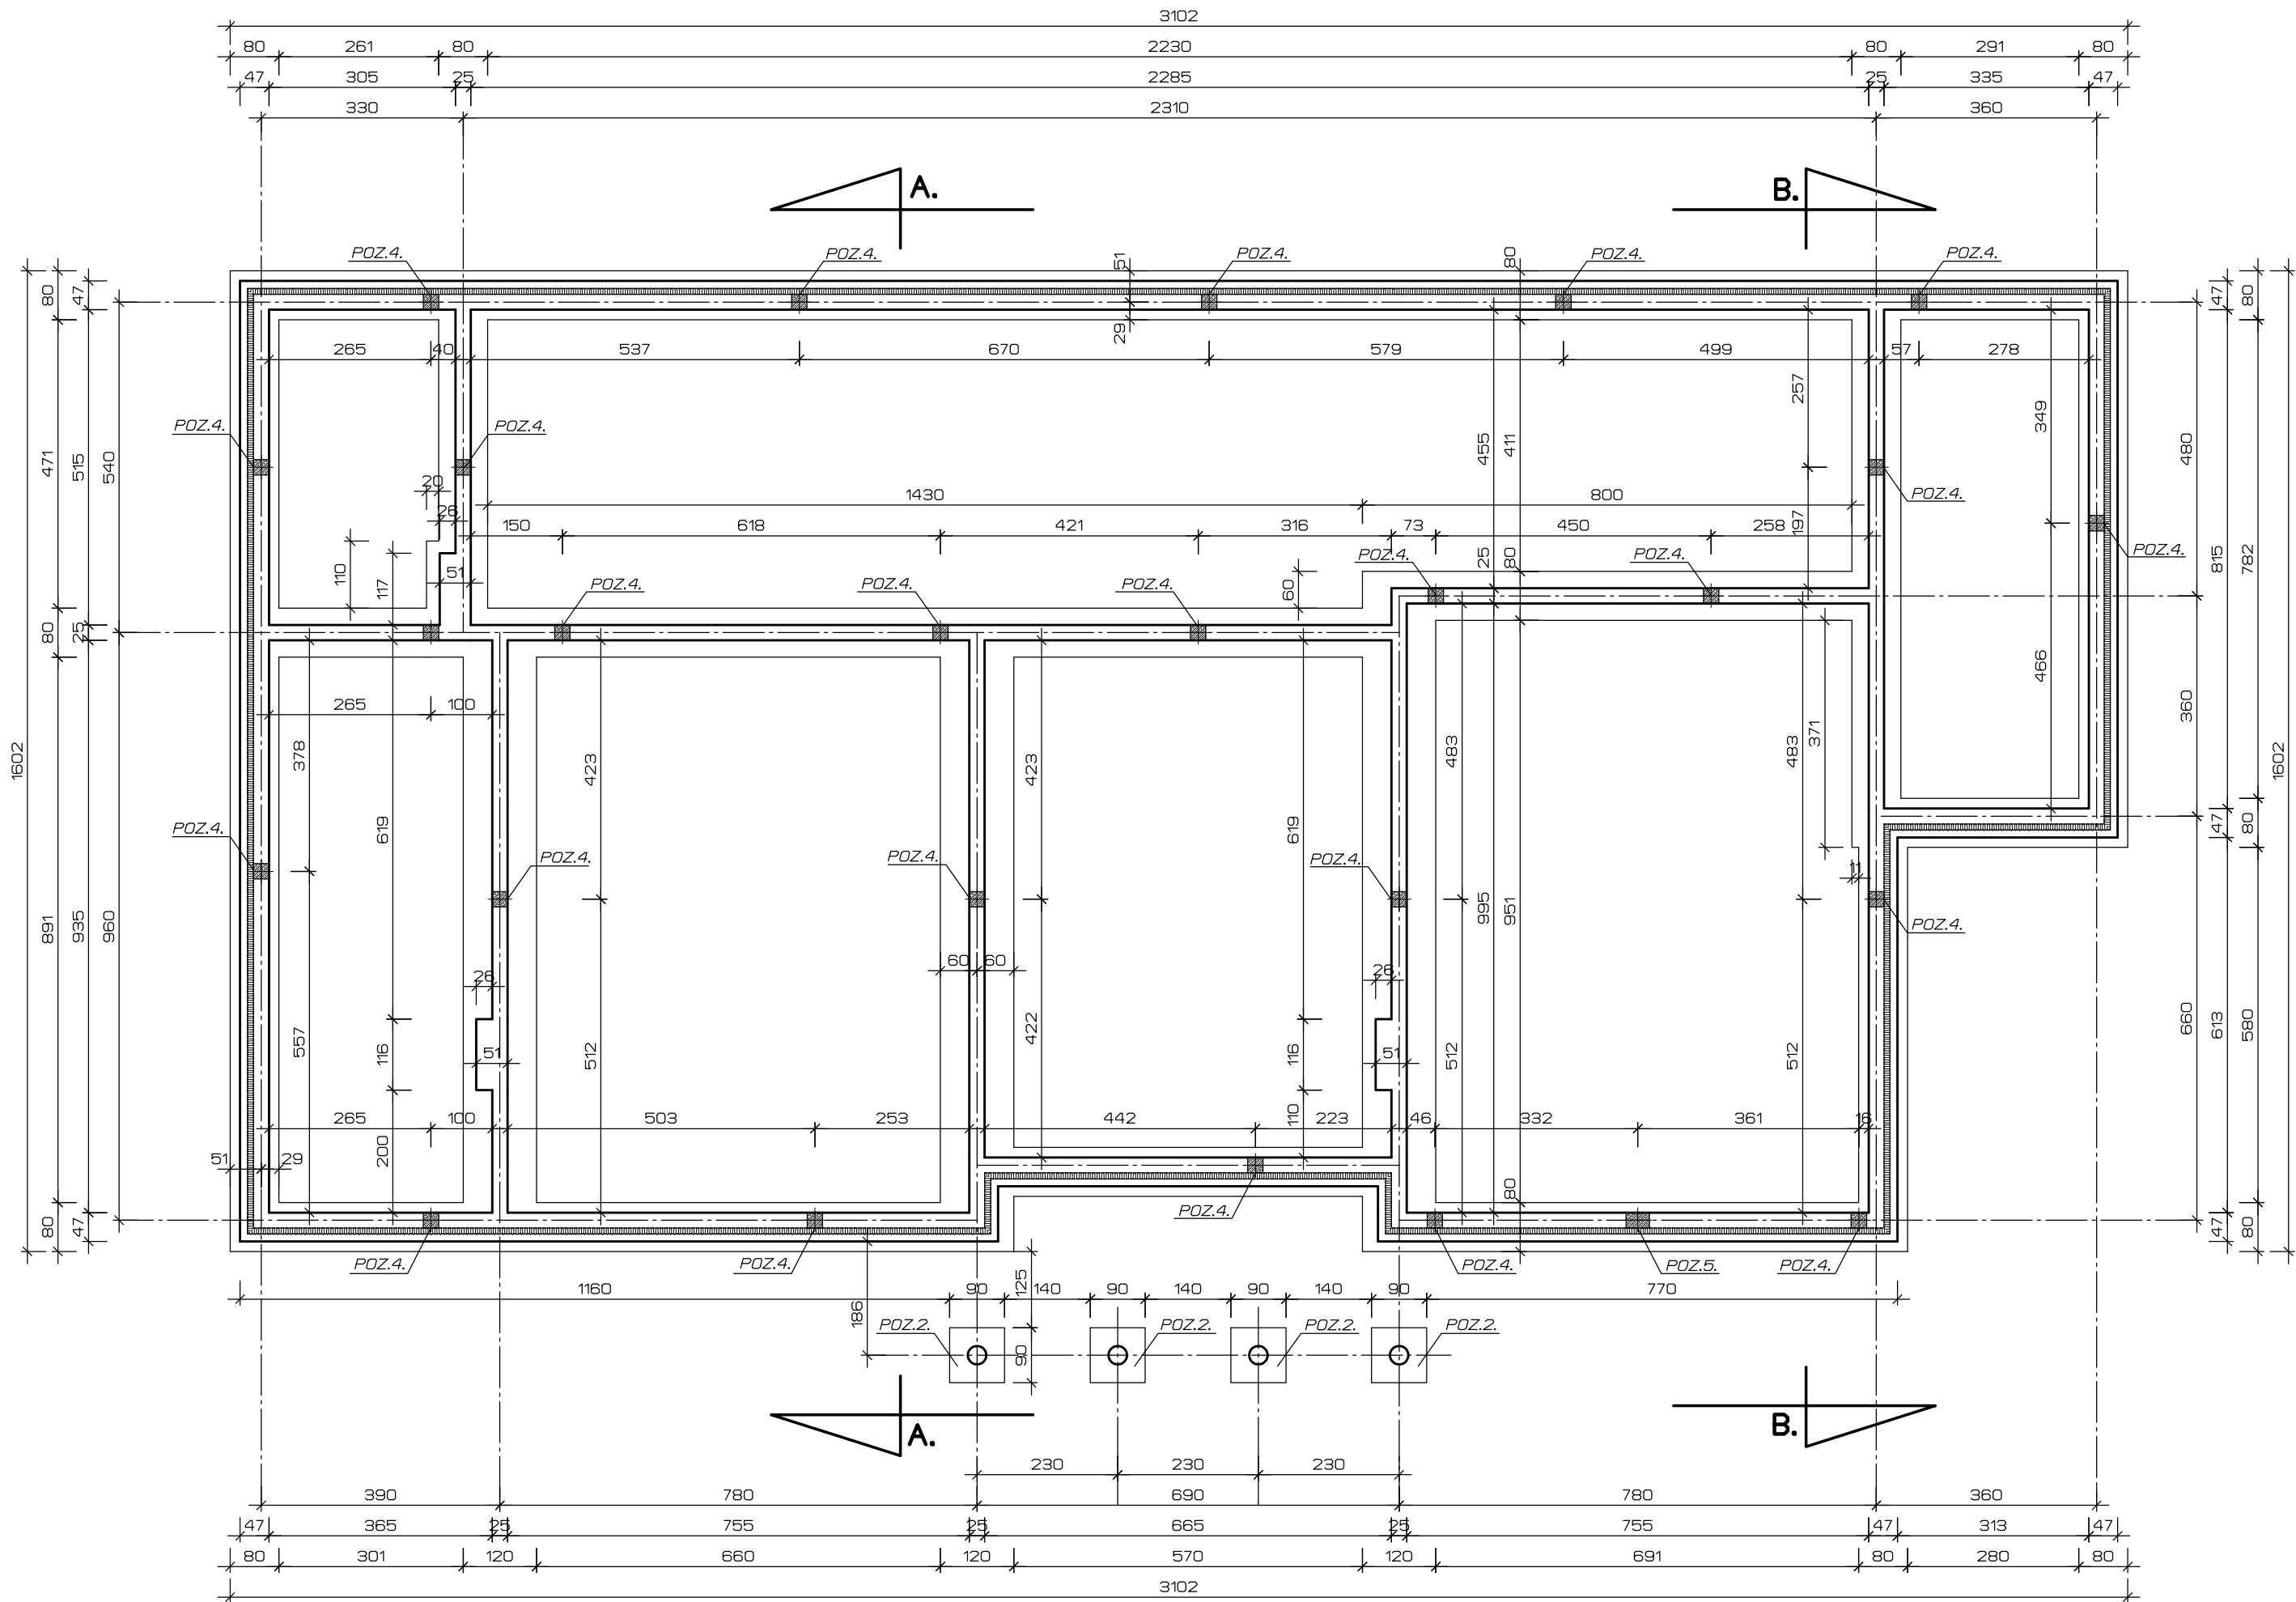

ZBROJENIE ŁAW FUNDAMENTOWYCH  
SKALA 1:20

|        |                                                                                  |
|--------|----------------------------------------------------------------------------------|
| POZ.2. | STOPA ŻELBETOWA 90x90x50cm<br>ZBROJENIE KRZYŻOWE $\phi 12\text{mm}$<br>CO 120mm. |
| POZ.4. | SLUP ŻELBETOWY 25x25cm<br>ZBROJENIE 4 $\phi 12\text{mm}$ .                       |
| POZ.5. | SLUP ŻELBETOWY 25x38cm<br>ZBROJENIE 6 $\phi 12\text{mm}$ .                       |

RZUT FUNDAMENTÓW.

|   |                 |                                         |             |
|---|-----------------|-----------------------------------------|-------------|
| USŁUGI PROJEKTOWE I KOSZTORYSOWE<br>96-206 Sadowice m.Bujaly nr.5. tel. 0-46/815-66-89. e-mail: usprojekt@pro.onet.pl |                 |                                         |             |
|   | Obiekt:         | ŚWIETLICA WIEJSKA<br>Z CZĘŚCIĄ DLA OSP. | Nr. Rys. 1. |
|   | Adres:          | WOLA PĘKOSZEWSKA gm. KOWIESY.           |             |
| SKALA 1:100   |                 | Inwestor: GMINA KOWIESY.                |             |
| DATA 02.09.2011r.   |                 | Przedmiot: RZUT FUNDAMENTÓW.            |             |
| Projektant<br>upr.techn.bud.                                                                                          | JAN WYSOCKI     | Nr. uprawnień<br>62/76                  | Podpis:     |
| Asyst.proj.<br>arch.                                                                                                  | MARIUSZ WYSOCKI |                                         | Podpis:     |