


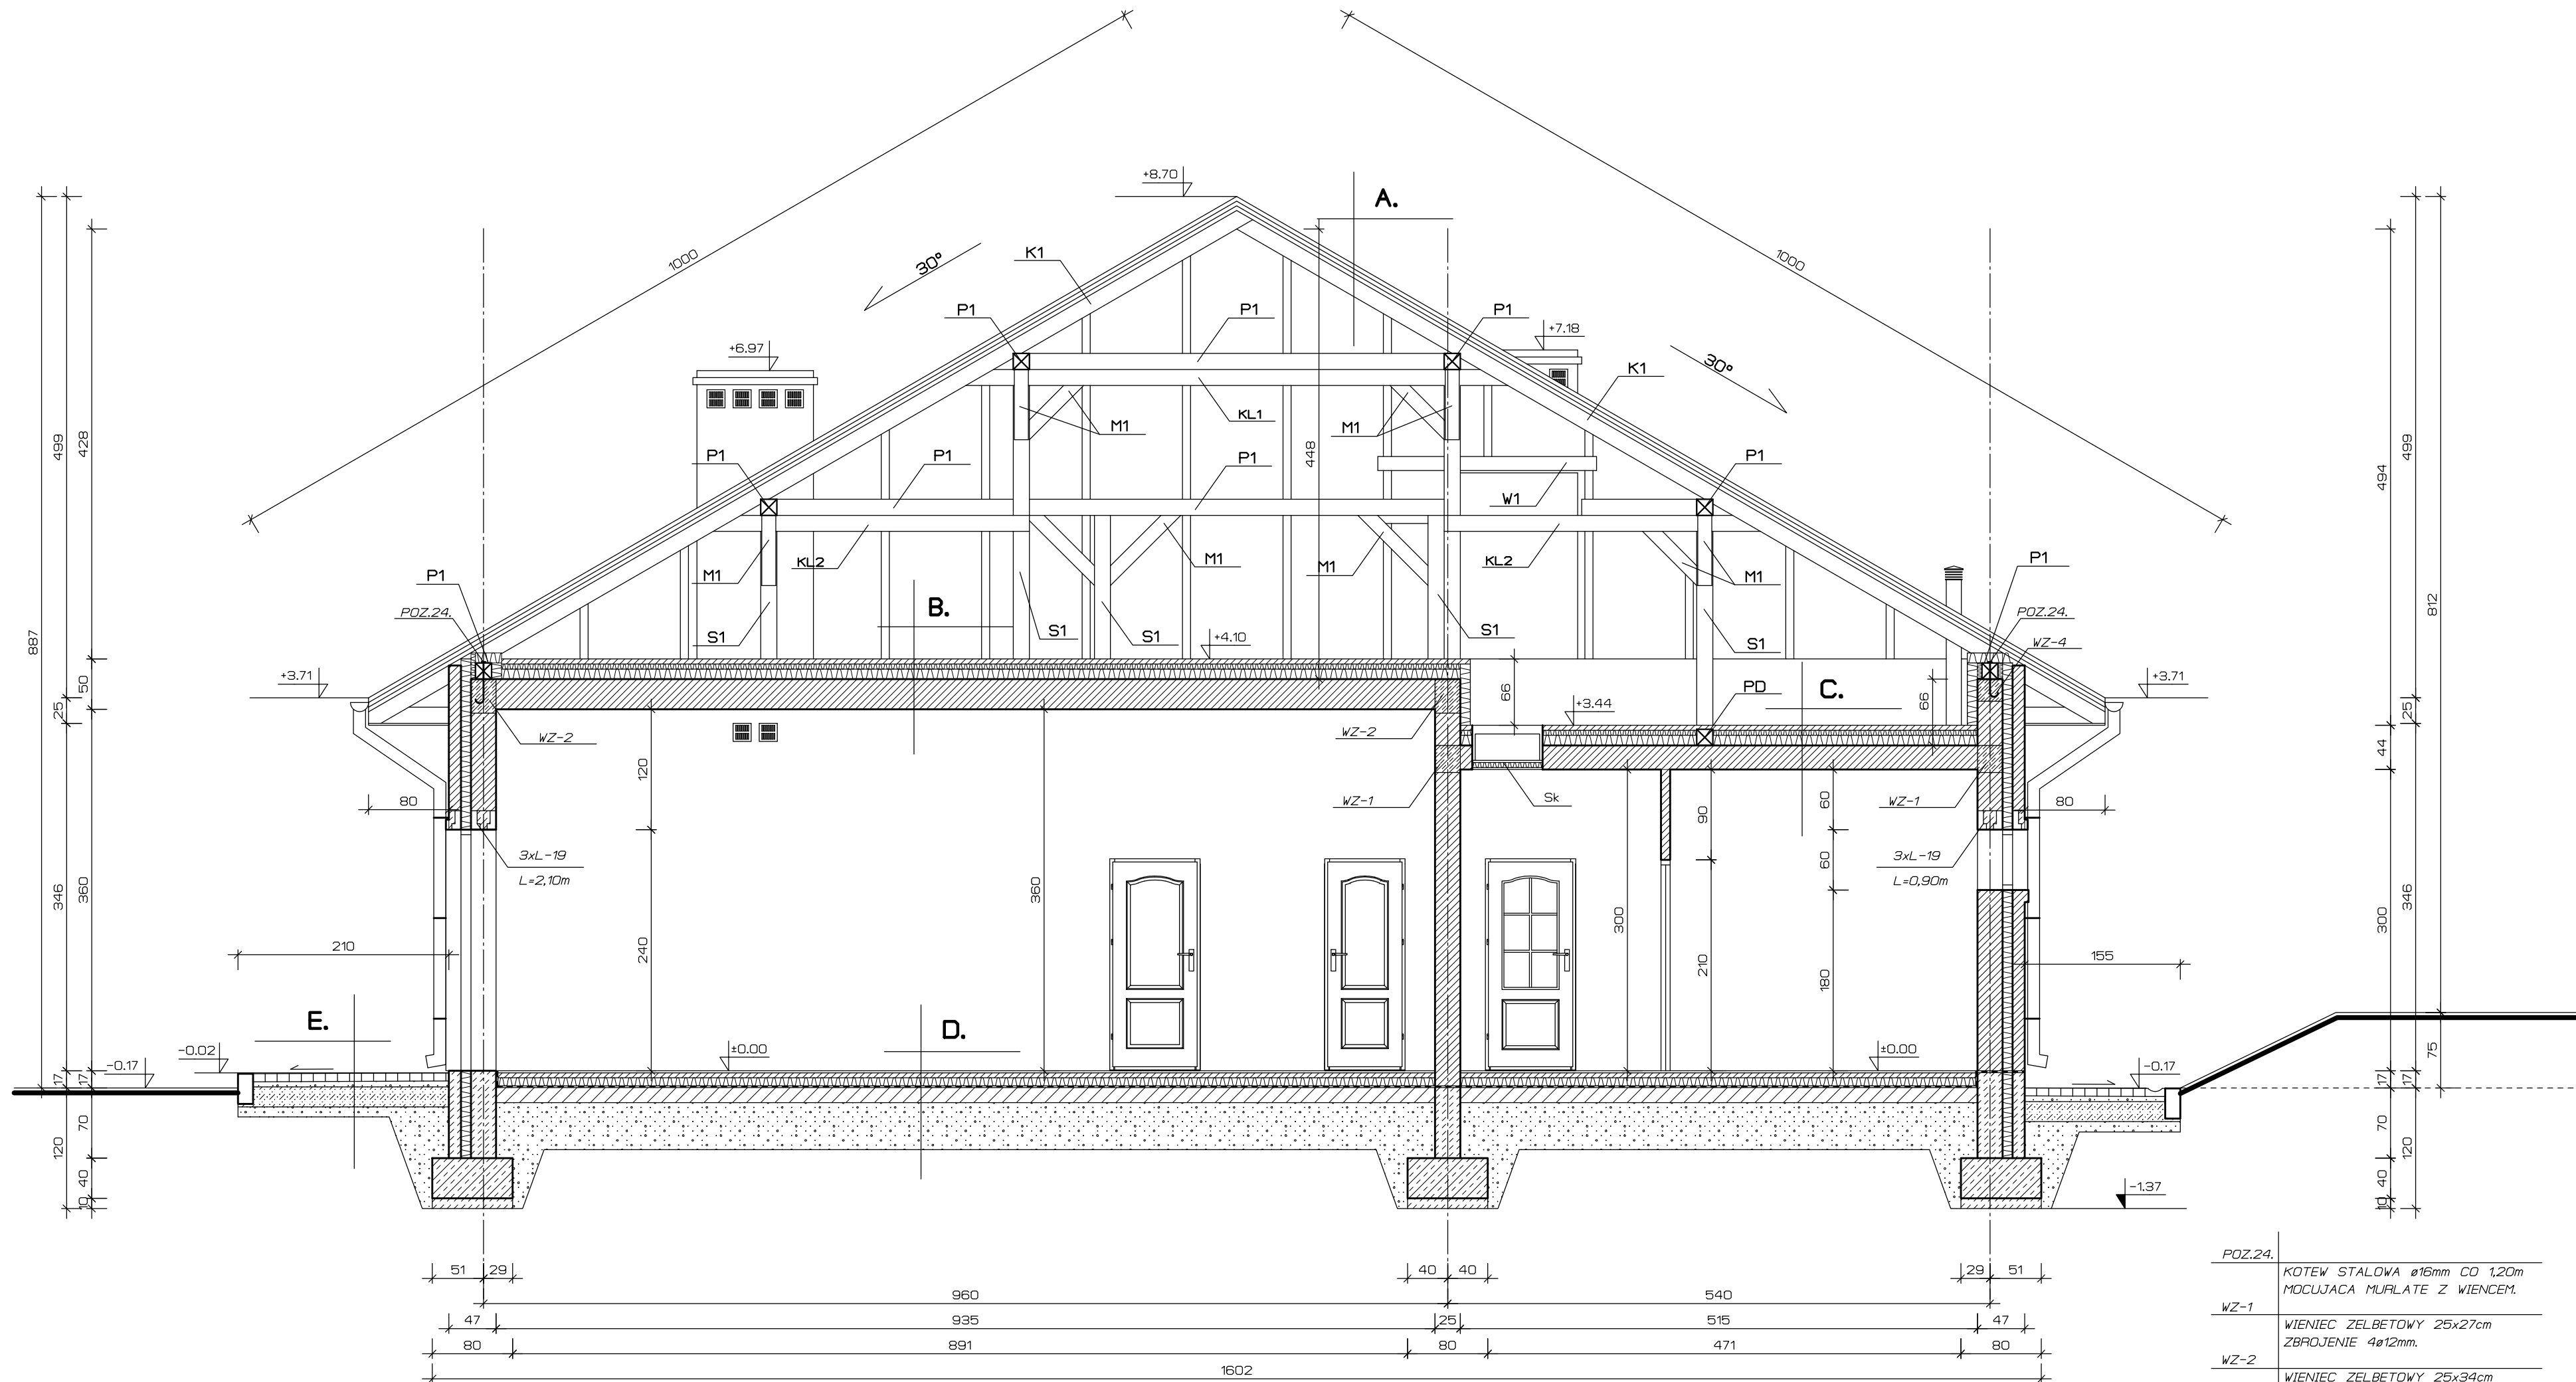

POZ.24.	KOTEW STALOWA ϕ 16mm CO 1,20m MOCUJĄCA MURLATE Z WIENCEM.
WZ-1	WIENIEC ZELBETOWY 25x27cm ZBROJENIE 4 ϕ 12mm.
WZ-2	WIENIEC ZELBETOWY 25x34cm ZBROJENIE 4 ϕ 12mm.
WZ-4	WIENIEC ZELBETOWY 25x22cm ZBROJENIE 4 ϕ 12mm.

Sk - SCHODY SKŁADANE OCIEPLANE NA STRYCH
70x110cm

UWAGA
SCIANKI KOLANKOWA USZTYWNIĆ SLUPAMI
ZELBETOWYMI 25x25cm ZBROJENIE 4 ϕ 12mm
ROZSTAW CO 1,50m ŁACZACYMI WIENIEC WZ-4
Z WIENCEM WZ-1.

PRZEKRÓJ A-A.

OPIS ELEMENTÓW KONSTR. DACHU		
L.p.	NAZWA ELEMENTU	PRZEKRÓJ POPRZECZ.
K1	KROKIEW	8x16cm
P1	PLATEW (MURLATA)	16x16cm
W1	WYMIAN	16x16cm
S1	SLUP	16x16cm
KL1	KLESZCZE DŁUGIE	2(5x16cm)
KL2	KLESZCZE KRÓTKIE	2(5x16cm)
M1	MIECZE	14x14cm
PD	PODWALINA	16x16cm

- A.**
- BLACHA DACHOWKOWA.
 - LATY I KONTRLATY 38x50mm.
 - PAROPRZEPUSZCZALNA FOLIA DACHOWA.
 - KROKWIE 8x16cm.
- B.**
- WYLEWKA BETONOWA GRUB.-5cm.
 - ZBROJONA SIATKA ϕ 2,5mm.
 - STYROPIAN EPS100 GRUB.-15cm.
 - STROP BELKOWO-PUSTAKOWY
- C.**
- TERIVA 4,0/2 GRUB.-30cm.
 - WYLEWKA BETONOWA GRUB.-5cm.
 - ZBROJONA SIATKA ϕ 2,5mm.
 - STYROPIAN EPS100 GRUB.-15cm.
 - STROP BELKOWO-PUSTAKOWY
- TERIVA 4,0/2 GRUB.-24cm.
- PIASEK STABILIZOWANY CEMENTEM.

- D.**
- PLYTKI CERAMICZNE.
 - SZLICHTA CEMENTOWA GRUB.-5cm.
 - ZBROJONA SIATKA ϕ 2,5mm.
 - STYROPIAN EPS100 GRUB.-8cm.
 - FOLIA IZOLACYJNA.
 - IZOLACJA 2xPAPA NA LEPIKU.
 - BETON GRUB.-10cm.
 - PIASEK GRUB.-45cm.
- E.**
- KOSTKA BRUKOWA GRUB.-8cm.
 - PODSYPKA GR.-5cm Z PIASKU
 - O FRAKCJI ZIAREN 2mm.
 - PODBUDOWA WŁASCIWA GR.-20cm
 - PIASEK STABILIZOWANY CEMENTEM.

USŁUGI PROJEKTOWE I KOSZTORYSOWE			
96-206 Sadowice m.Bułat nr.5.	tel. 0-46/815-66-89.	e-mail: usprojekt@pro.onet.pl	
	Obiekt: ŚWIEŁICA WIEJSKA Z CZĘŚCIĄ DLA OSP.	Nr. Rys.	8.
	Adres: WOLA PEKOSZEWSKA gm. KOWIESY.		
SKALA 1:50	Inwestor: GMINA KOWIESY.		
DATA 02.09.201r.	Przedmiot: PRZEKRÓJ A-A.		
Projektant upr.techn.bud.	JAN WYSOCKI	Nr. uprawnień 62/76	Podpis:
Asyst.proj. arch.	MARIUSZ WYSOCKI		Podpis: