


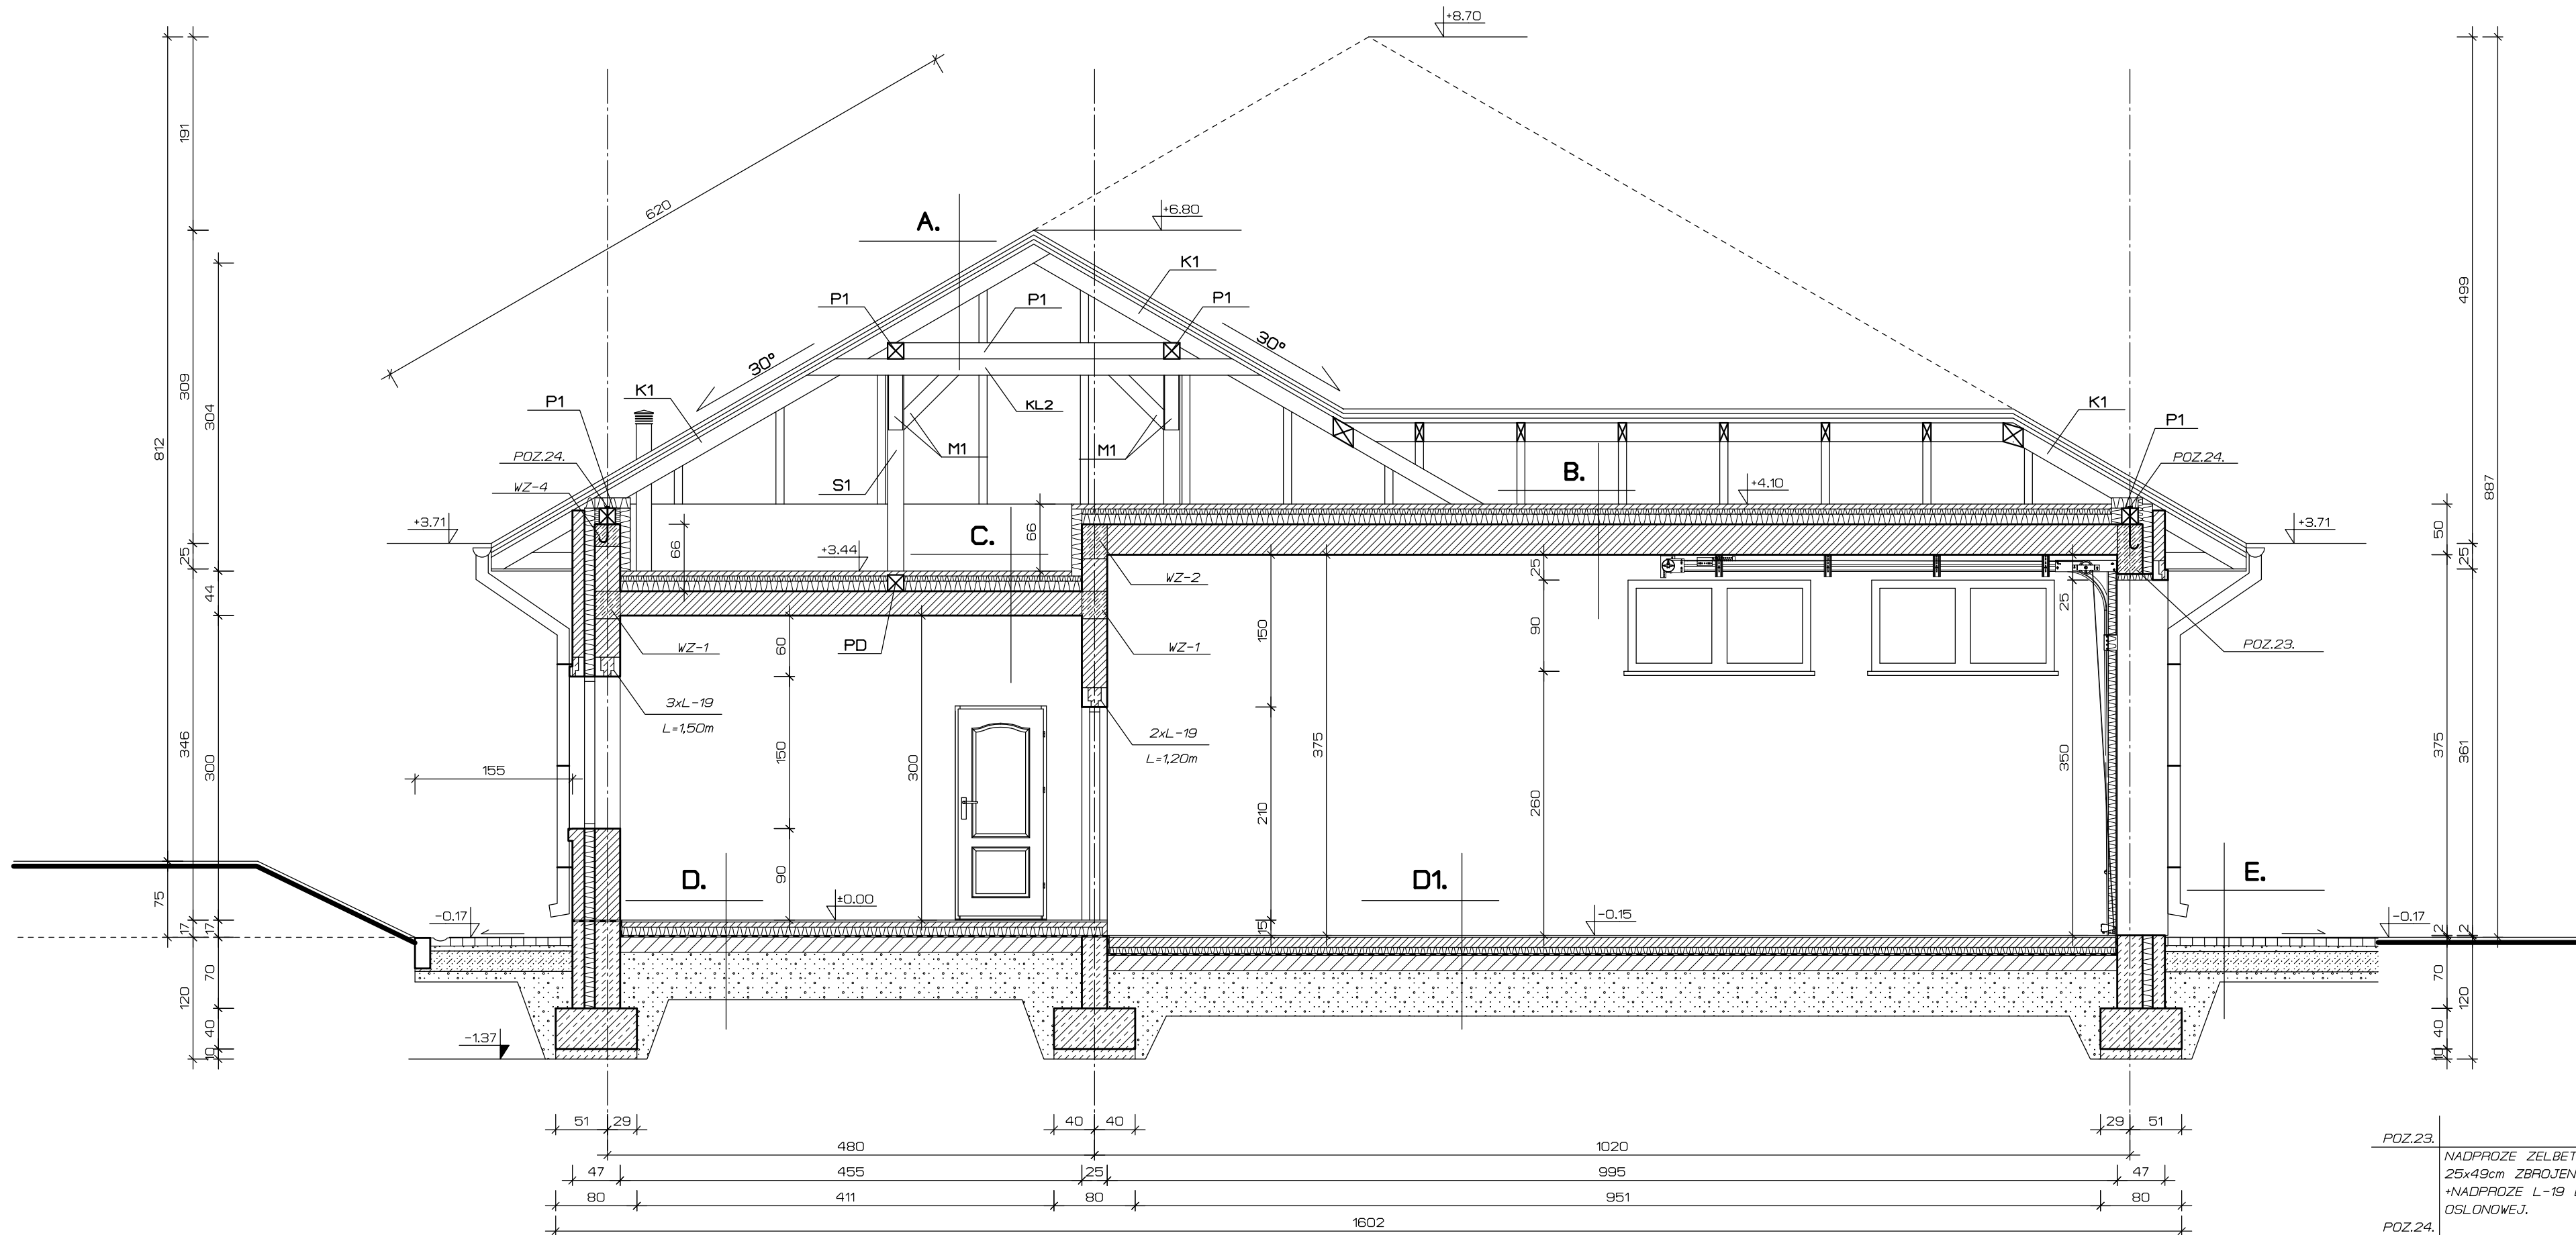

OPIS ELEMENTÓW KONSTR. DACHU		
L.p.	NAZWA ELEMENTU	PRZEKRÓJ POPRZECZ.
K1	KROKIEW	8x16cm
P1	PLATEW (MURŁATA)	16x16cm
S1	SŁUP	16x16cm
KL2	KLESZCZE KRÓTKIE	2(5x16cm)
M1	MIECZE	14x14cm
PD	PODWALINA	16x16cm

A.	-BLACHA DACHOWKOWA. -LATY I KONTRLATY 38x50mm. -PAROPRZEPUSZCZALNA FOLIA DACHOWA. -KROKWIE 8x16cm.
B.	-WYLEWKA BETONOWA GRUB.-5cm. ZBROJONA SIATKA ø2,5mm. -STYROPIAN EPS100 GRUB.-15cm. -STROP BELKOWO-PUSTAKOWY TERIVA 4,0/2 GRUB.-30cm.
C.	-WYLEWKA BETONOWA GRUB.-5cm. ZBROJONA SIATKA ø2,5mm. -STYROPIAN EPS100 GRUB.-15cm. -STROP BELKOWO-PUSTAKOWY TERIVA 4,0/2 GRUB.-24cm.
D.	-PLYTKI CERAMICZNE. -SZLICHTA CEMENTOWA GRUB.-5cm. ZBROJONA SIATKA ø2,5mm. -STYROPIAN EPS100 GRUB.-8cm. -FOLIA IZOLACYJNA. -IZOLACJA 2xPAPA NA LEPIKU. -BETON GRUB.-10cm. -PIASEK GRUB.-45cm.

D1.	-DUROBET. -POSADZKA BETONOWA GRUB.-10cm. ZBROJONA WŁOKNAMAMI STALOWYMI BAUMIX. -STYROPIAN EPS200 GRUB.-6cm. -FOLIA IZOLACYJNA. -IZOLACJA 2xPAPA NA LEPIKU. -BETON GRUB.-10cm. -PIASEK GRUB.-45cm.
E.	-KOSTKA BRUKOWA GRUB.-8cm. -PODSYPKA GR.-5cm Z PIASKU O FRAKCJI ZIAREN 2mm. -PODBUDOWA WŁASCIWA GR.-20cm PIASEK STABILIZOWANY CEMENTEM.

POZ.23.	NADPROŻE ŻELBETOWE WYLEWANE 25x49cm ZBROJENIE 8ø12mm. *NADPROŻE L-19 L=3,60m W SCIANIE OSŁONOWEJ.
POZ.24.	KOTEW STAŁOWA ø16mm CO 1,20m MOCUJĄCA MUŁATE Z WIENCEM.
POZ.25.	NADPROŻE ŁUKOWE MUROWANE Z CEGŁY CERAMICZNEJ PEŁNEJ.
WZ-1	WIENIEC ŻELBETOWY 25x27cm ZBROJENIE 4ø12mm.
WZ-2	WIENIEC ŻELBETOWY 25x34cm ZBROJENIE 4ø12mm.
WZ-3	WIENIEC ŻELBETOWY 25x25cm ZBROJENIE 4ø12mm.
WZ-4	WIENIEC ŻELBETOWY 25x22cm ZBROJENIE 4ø12mm.

UWAGA
SCIANKE KOLANKOWA USZTYWNIĆ SŁUPAMI
ŻELBETOWYMI 25x25cm ZBROJENIE 4ø12mm
ROZSTAW CO 1,50m ŁĄCZACYMI WIENIEC WZ-4
Z WIENCEM WZ-1.

PRZEKRÓJ B-B.

USŁUGI PROJEKTOWE I KOSZTORYSOWE			
96-206 Siedkowiec m.Bużaj nr.5. tel. 0-46/815-66-89. e-mail: usprojekt@pro.onet.pl			
	Obiekt:	ŚWIETLICA WIEJSKA Z CZĘŚCIĄ DLA OSP.	Nr. Rys. 9.
	Adres:	WOLA PEKOSZEWSKA gm. KOWIESY.	
SKALA 1:50	Inwestor:	GINA KOWIESY.	
DATA 02.09.2011r.	Przedmiot:	PRZEKRÓJ B-B.	
Projektant upr.techn.bud.	JAN WYSOCKI	Nr. uprawnień 62/76	Podpis:
Asyst.proj. arch.	MARIUSZ WYSOCKI		Podpis: