



PRZEKRÓJ B-B

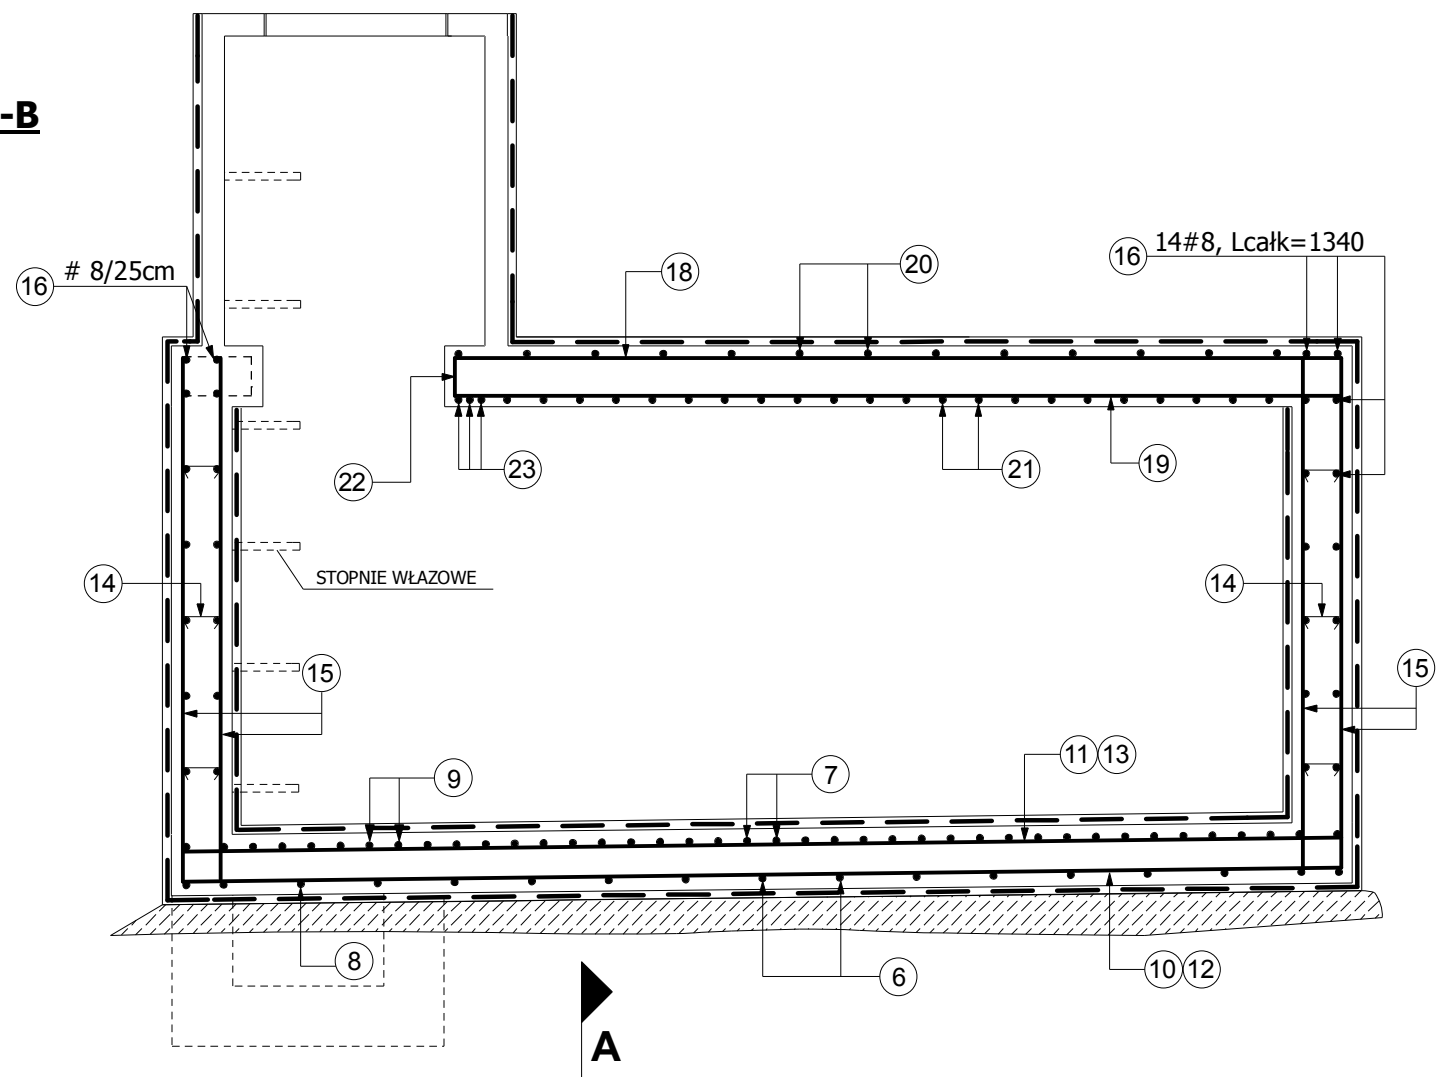

PŁYTA FUNDAMENTOWA

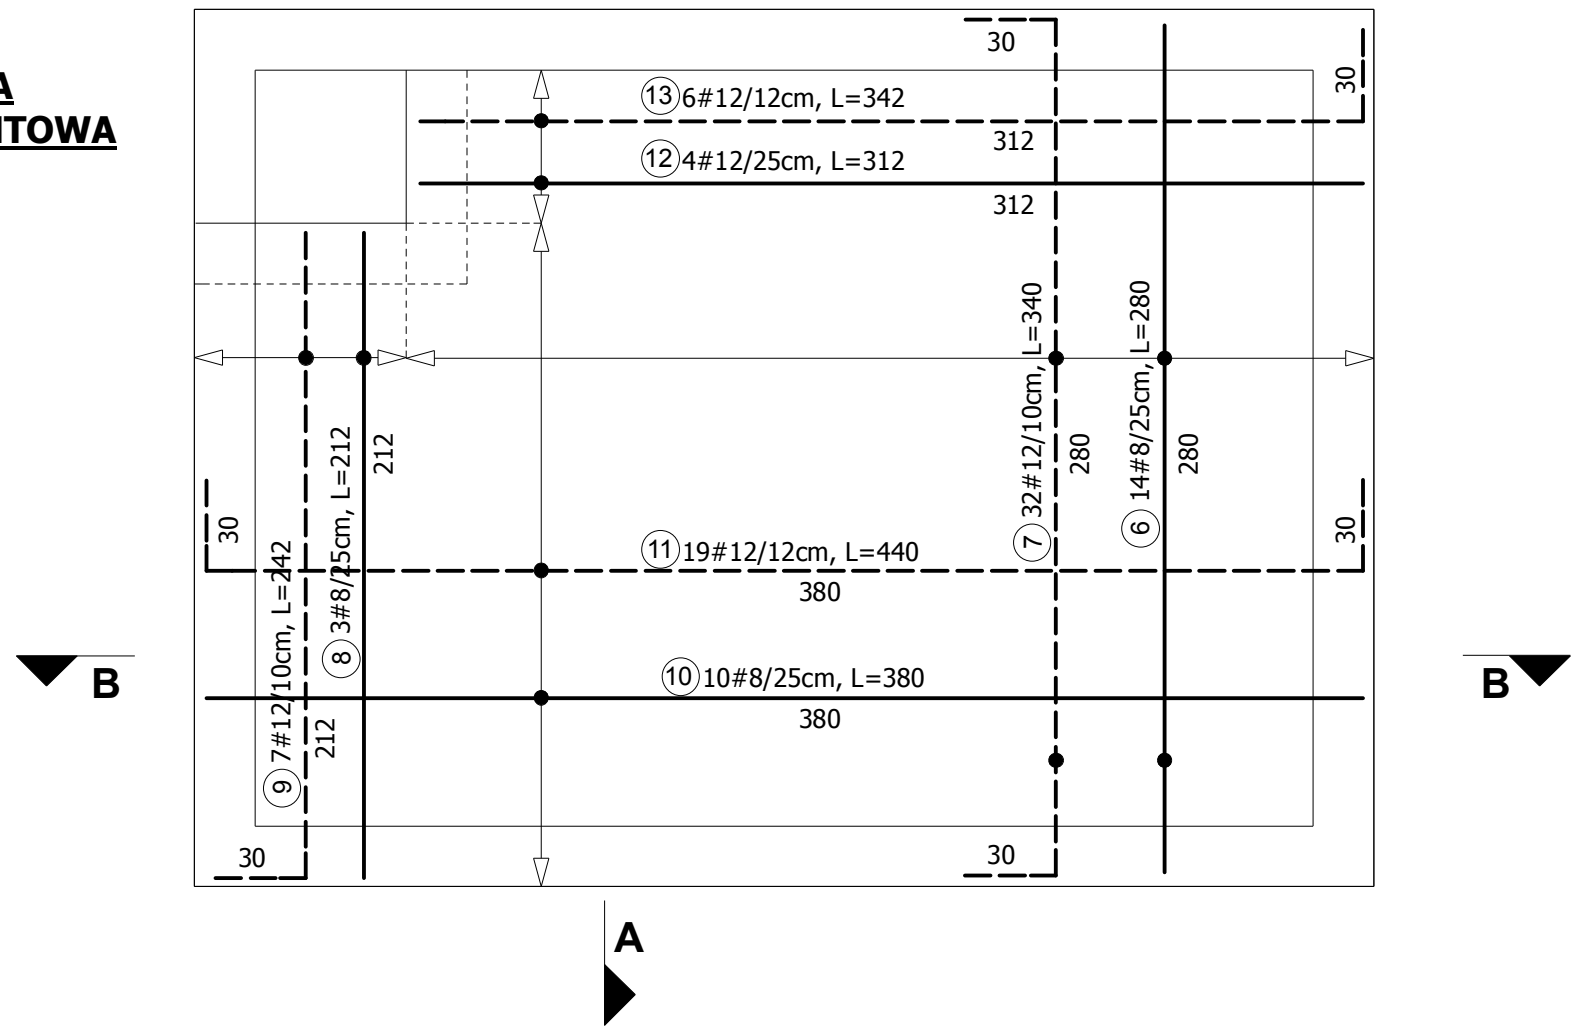

BETON: C20/25 (B25)
BETON Z DODATKIEM PENTRONU "ADMIX"
STAL: # -B500SP
o -St0S

Cnom.= 3.5cm - od wewnątrz
Cnom.= 5.0cm - od zewnątrz

OZNACZENIA:
----- ZBROJENIE GÓRĄ
----- ZBROJENIE DOŁEM

NAZWA OBIEKTU: BEZODPŁYWOWY ZBIORNIK
NA NIECZYSTOŚCI PŁYNNE

ADRES OBIEKTU: Turowa Wola, nr ewid. dz. 124
96 - 111 Kowiesy



Imię i nazwisko : Nr i specjalność uprawnień Podpis

mgr inż. Michał Krawczyk
upr. nr LOD/0984/PWOK/08 w specjalności konstrukcyjno - budowlanej

INWESTOR: Gmina Kowiesy
Kowiesy 85, 96 - 111 Kowiesy

TYTUŁ RYSUNKU : PRZEKRÓJ B-B / PŁYTA FUNDAMENTOWA

Data: STYCZEŃ 2013 Skala: 1: 25 Nr rys. SZ-4