
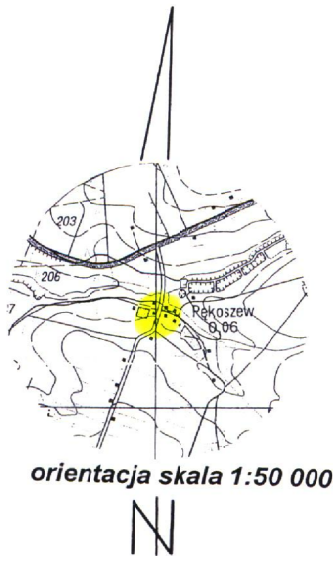


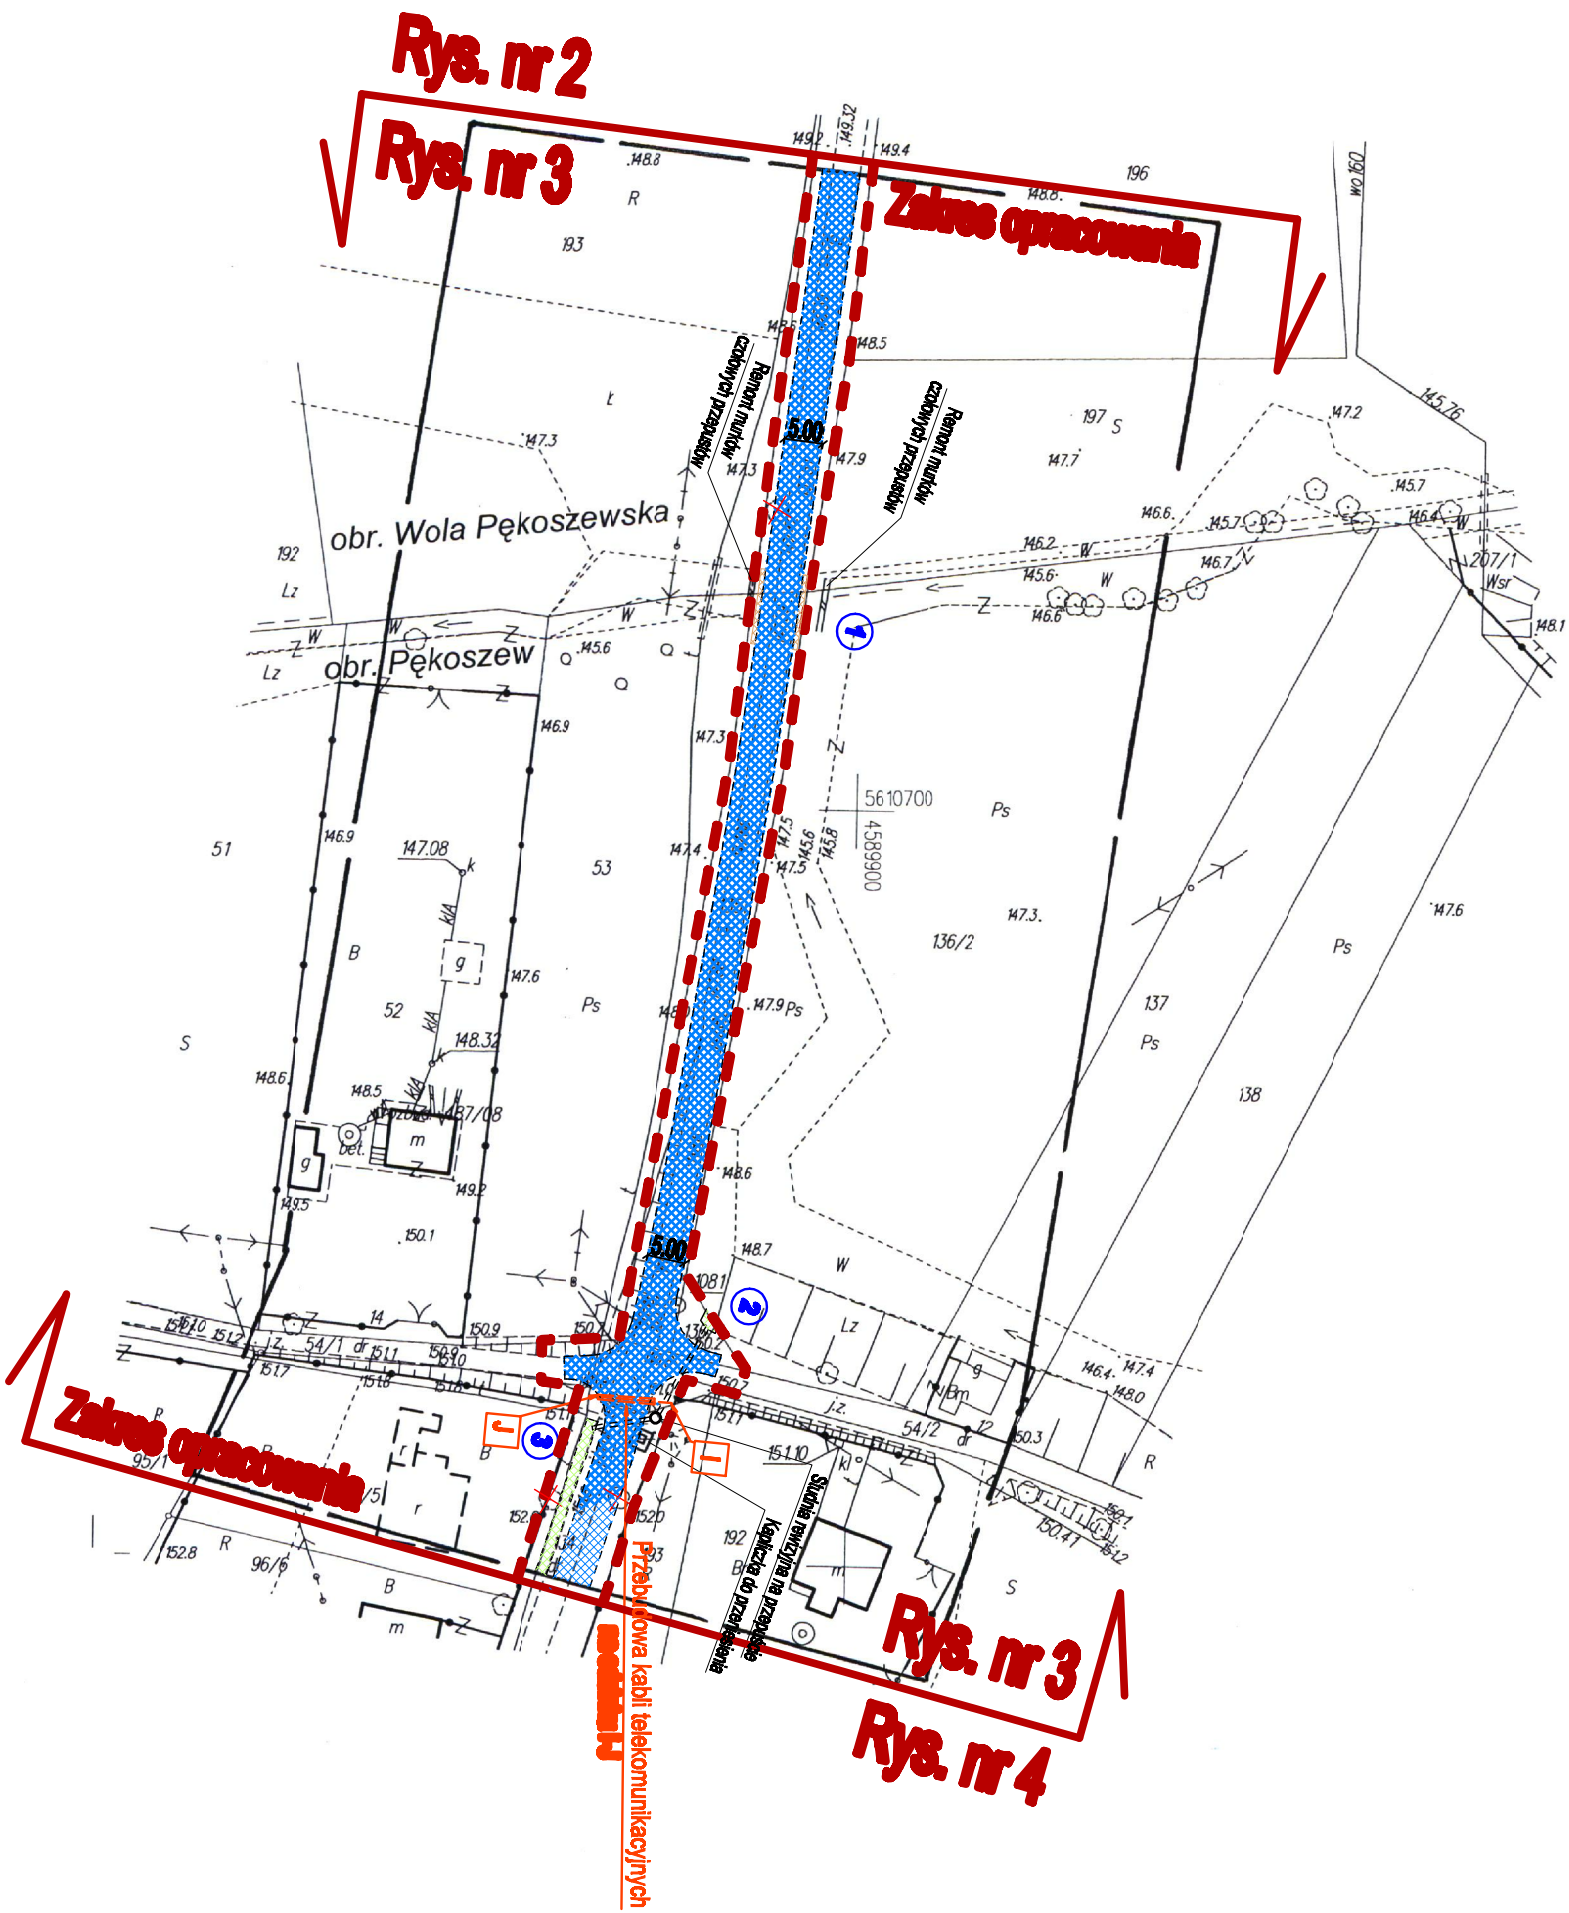

województwo łódzkie
powiat skierniewicki
gmina Kowiesy
obręb Pękoszew
działki nr 135

WYCINEK MAPY ZASADNICZEJ
skala 1:1000
arkusz nr 113.414.242

Nie wyklucza się istnienia w terenie urządzeń podziemnych dla których było brak informacji branżowych i nie zostały odnaleziono w terenie w czasie inwentaryzacji geodezyjnej.

Przedstawiona sytuacja jest zgodna ze stanem faktycznym na gruncie na dzień 02.07.2009 r.

Granice działek wkreślono na podstawie operatu ewidencji gruntów.

Mapa niniejsza może służyć do celów projektowych.

WYKONAWCA
Przedsiębiorstwo Usług
Geodezyjnych i Kartograficznych
Stanisław Wozniak
Skierniewice ul. Mazowiecka 28 L
Skierniewice 16.07.2006 r.

GEODETA
ERODIUNIS
mgr inż. Elżbieta Rochmińska
Upr. nr. 8839

STAROSTWO POWIATOWE
w Skierniewicach
Wydział Geodezji, Katastru i Gospodarki
Nieruchomościami

W obszarze oznaczonym linią ... **przebieg** ...
potwierdzono w terenie aktualność treści mapy
zasadniczej. Dokumenty potwierdzające aktualność
mapy przyjęte do zasobu powiatowego w dniu
... **22.07.2009 862-15/2009** ...
pod nr ...
Niniejsza mapa może służyć do celów projektowych.
Projekt stanowi koncepcję planującą urządzenia na
budowę posługującą wytycznymi i trasami realizacji powykonawczej
przez jednostki uprawnione do wykonywania prac geodezyjnych.
Skierniewice, dnia ... **22.07.2009**

Zup. STAROSTY
mgr inż. Andrzej Juźwiński
GŁÓWNY SPECJALISTA
w Wydziale Geodezji, Katastru
i Gospodarki Nieruchomościami

LEGENDA

- projektowana jezdnia asfaltowa
- projektowany rów odwadniający
- projektowany ściek z korytek betonowych
- projektowane przepusty
- numeryacja przepustów
- linia rozgraniczająca drogi
- drzewa do wycinki
- linia kablowej telekomunikacyjnej do likwidacji
- lokalizacja kabla telekomunikacyjnego po przebudowie

Projekt budowlany

Wykonawca: KOSMART Pracownia Projektowa ul. Bawarska 80/22 46-100 Skierniewice	Inwestor: Gmina Kowiesy 98-111 Kowiesy nr 65
Nazwa inwestycji: Budowa drogi gminnej Nr 116162ZE Wędrógów - Wola Pękoszewska, łączącej drogę krajową nr 70 z drogą powiatową nr 1330E, przebudowa i okalająca sieć kablowej telekomunikacyjnej	
Akcie inwestycyjne: Wola Pękoszewska - Wędrógów gm. Kowiesy	
Tytuł projektu: Projekt zagospodarowania terenu (planu zbiorczego)	
BRANŻA DROGOWA	
Funta: Inny / nazwisko	Podpis i pieczęć
Projektował: mgr inż. Stanisław Chodnicki	
Sprawił: mgr inż. Andrzej Dębowicki	
Opracował: mgr inż. Andrzej Pańk	
BRANŻA TELEKOMUNIKACYJNA	
Funta: Inny / nazwisko	Podpis i pieczęć
Projektował: Czarny Mięchciar	
Nr rys. 3	

DATA: SIERPIEŃ 2009

SKALA: 1:1000