

ŁĄCZY RYS. 21


Wszelkie roboty ziemne i montażowe wykonywać uwzględniając opinię ZUD.  
W miejscach skrzyżowań i zbliżeń z istniejącym uzbrojeniem terenu  
prace ziemne należy wykonywać ręcznie.

- Legenda:
- Projektowana sieć wodociągowa
  - Projektowane przyłącza wodociągowe
  - Projektowane hydranty ppoż podziemne

ZAKŁAD USŁUG INWESTYCYJNO-PROJEKTOWYCH  
MGR INŻ. STANISŁAW KŁOŚŃSKI  
ul. GRUNWALDZKA 6/1 64-100 Leszno

Budowa sieci wodociągowej i przyłączy w miejscowościach:  
Paplin, Chelmce, Jeruzal, Wólka Jeruzalska

|             |                                           |         |         |
|-------------|-------------------------------------------|---------|---------|
| Obiekt:     | Sieć wodociągowa i przyłącza              | data    | 03.2008 |
| Adres:      | Gmina Kowlesy                             | skala   | 1:1000  |
| Inwestor:   | Gmina Kowlesy, Kowlesy 85, 96-111 Kowlesy | Nr rys. | 22      |
| Projektant: | mgr inż. Stanisław Kłosński               |         |         |
| Asystent:   | inż. Maciej Zdziabek                      |         |         |
| Sprawdził:  | mgr inż. Zygmunt Maniacyk                 |         |         |

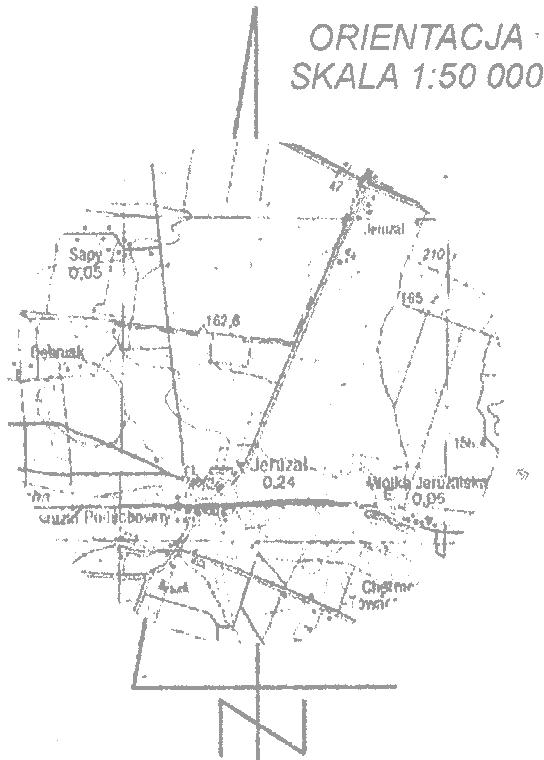

WYCINEK  
MAPY ZASADNICZEJ  
ARK. 22(22)  
skala 1:1000

Fragment arkusza nr 113.414.133  
113.414.118

województwo łódzkie  
powiat skierniewicki  
gmina Kowlesy  
obwód JERUZAL

Nie wyklucza się istnienia w terenie urządzeń podziemnych  
dla których było brak informacji branżowych i nie zostały  
odnalezione w terenie w czasie inwentaryzacji geodezyjnej

Przedstawiona sytuacja jest zgodna ze stanem  
faktycznym na gruncie na dzień 22.12.2006 r.

Mapa niniejsza może służyć  
do celów projektowych

Przedsiębiorstwo Usług  
Geodezyjnych i Kartograficznych  
Stanisław Woźniak  
Skierniewice Mazowiecka 28 L

30.12.2006

STAROSTWO POWIATOWE  
w Skierniewicach  
Wydział Geodezji, Kartografii i Gospodarki  
Nieruchomościami  
W obszarze oznaczonym linią 123.414.118  
dokonano aktualizacji treści mapy zasadniczej.  
Dokumenty z pomiaru uzupełniającego przyjęto do  
zobowiązania powiatowego w dniu 22.12.2007  
i zarejestrowano pod nr 22.12.2007  
Niniejsza mapa może służyć do celów projektowych.  
Projektowane obiekty budowlane wymagające pozwolenia na  
budowę podlegają wytyczeniu i inwentaryzacji powykonawczej  
przez jednostki uprawnione do wykonywania prac geodezyjnych.  
Skierniewice, dnia 22.12.2006 r.