

Fragment arkuszy nr 113.414.164  
113.414.173, 113.414.212  
113.414.221

województwo łódzkie  
powiat skierniewicki  
gmina Kowiesy  
obwód JERUZAL

Nie wyklucza się istnienia w terenie urządzeń podziemnych dla których było brak informacji branżowych i nie zostały odnalezione w terenie w czasie inwentaryzacji geodezyjnej.

Przedstawiona sytuacja jest zgodna ze stanem faktycznym na gruncie na dzień 22.12.2006 r.

*Mapa niniejsza może służyć  
do celów projektowych*

Przedsiębiorstwo Usług  
Geodezyjnych i Kartograficznych  
Stanisław Woźniak  
Skierniewice Mazowiecka 28 L


GENEVA  
 Erroling  
 mit der English Bookbinder  
 Usp. am 20.12.2006

**STAROSTWO POWIATOWE**  
w Skierkowiecach  
**Wydział Geodezji, Katastru i Gospodarki**  
**Nieruchomościami**

W obszarze oznaczonym kł. 19.01.07...  
dokonano aktualizacji treści mapy zasadniczej.  
Dokumenty z pomiaru uzupełniającego przyjęto do  
zasobu powiatowego w dniu 09.01.07...  
zawieszeniomani pod nr. 262-13.1206...  
Niniejsza mapa może służyć do celów projektowych.  
Projektowane obiekty budowlane wymagające pozwolenia na  
budowę podlegają wytyczeniu i inwentaryzacji powykonawczej  
przez jednostki uprawnione do wykonywania prac geodezyjnych.  
Skierkowiec, dnia 09.01.07...

21 22 23 10

ORIENTACJA  
SKALA 1:50 000

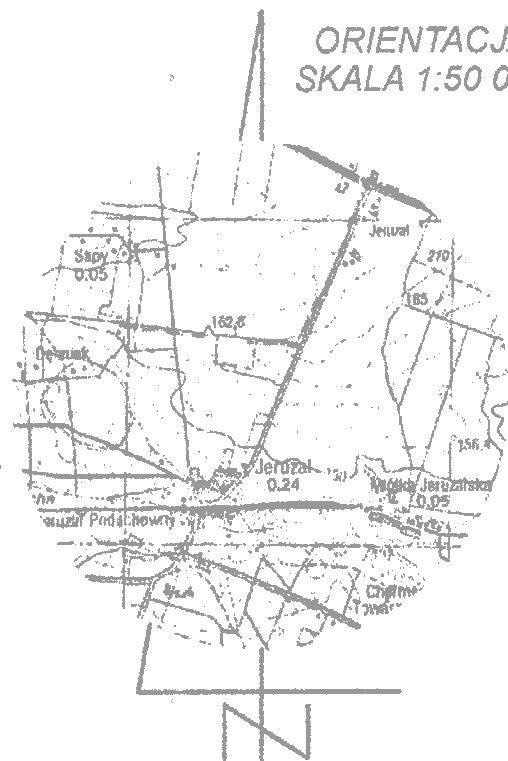

113.4 14.162

113.4 14.171

ŁACZY RYS. 19

ŁACZY RYS. 23

ŁACZY RYS. 16

18

|   |                                           |
|---|-------------------------------------------|
| ZAKAD USLUG INWESTYCYJNO-PROJEKTOWYCH<br>MGR INŻ. STANISŁAW KŁOSIŃSKI<br>ul. GRUNWAŁDZKA 6/1    64-100 Leszno |                                           |
| Budowa sieci wodociągowej i przyłączy w miejscowościach:<br>Paplin, Chermie, Jęrzwałd, Wólka Jęrzwałdska      |                                           |
| Obiekt:   | Sieć wodociągowa i przyłącza              |
| Adres:   | Gmina Kowlesy                             |
| Investor:   | Gmina Kowlesy, Kowlesy 85, 96-111 Kowlesy |
| Projektant:                                                                                                   | mgr inż. Stanisław Kłosiński              |
| Asystent:   | inż. Maciej Działbek                      |
| Sprawdził:   | mgr inż. Zygmunt Maniacyk                 |

Legenda:

Projektowana sieć wodociągowa

## Projektowane hydranty próż. podziemne

Wszelkie roboty ziemne i montażowe wykonywać uwzględniając opinię ZUD  
W miejscach skrzyżowań i zblżeń z istniejącym uzbrojeniem terenu  
prace ziemne należy wykonywać ręcznie.