


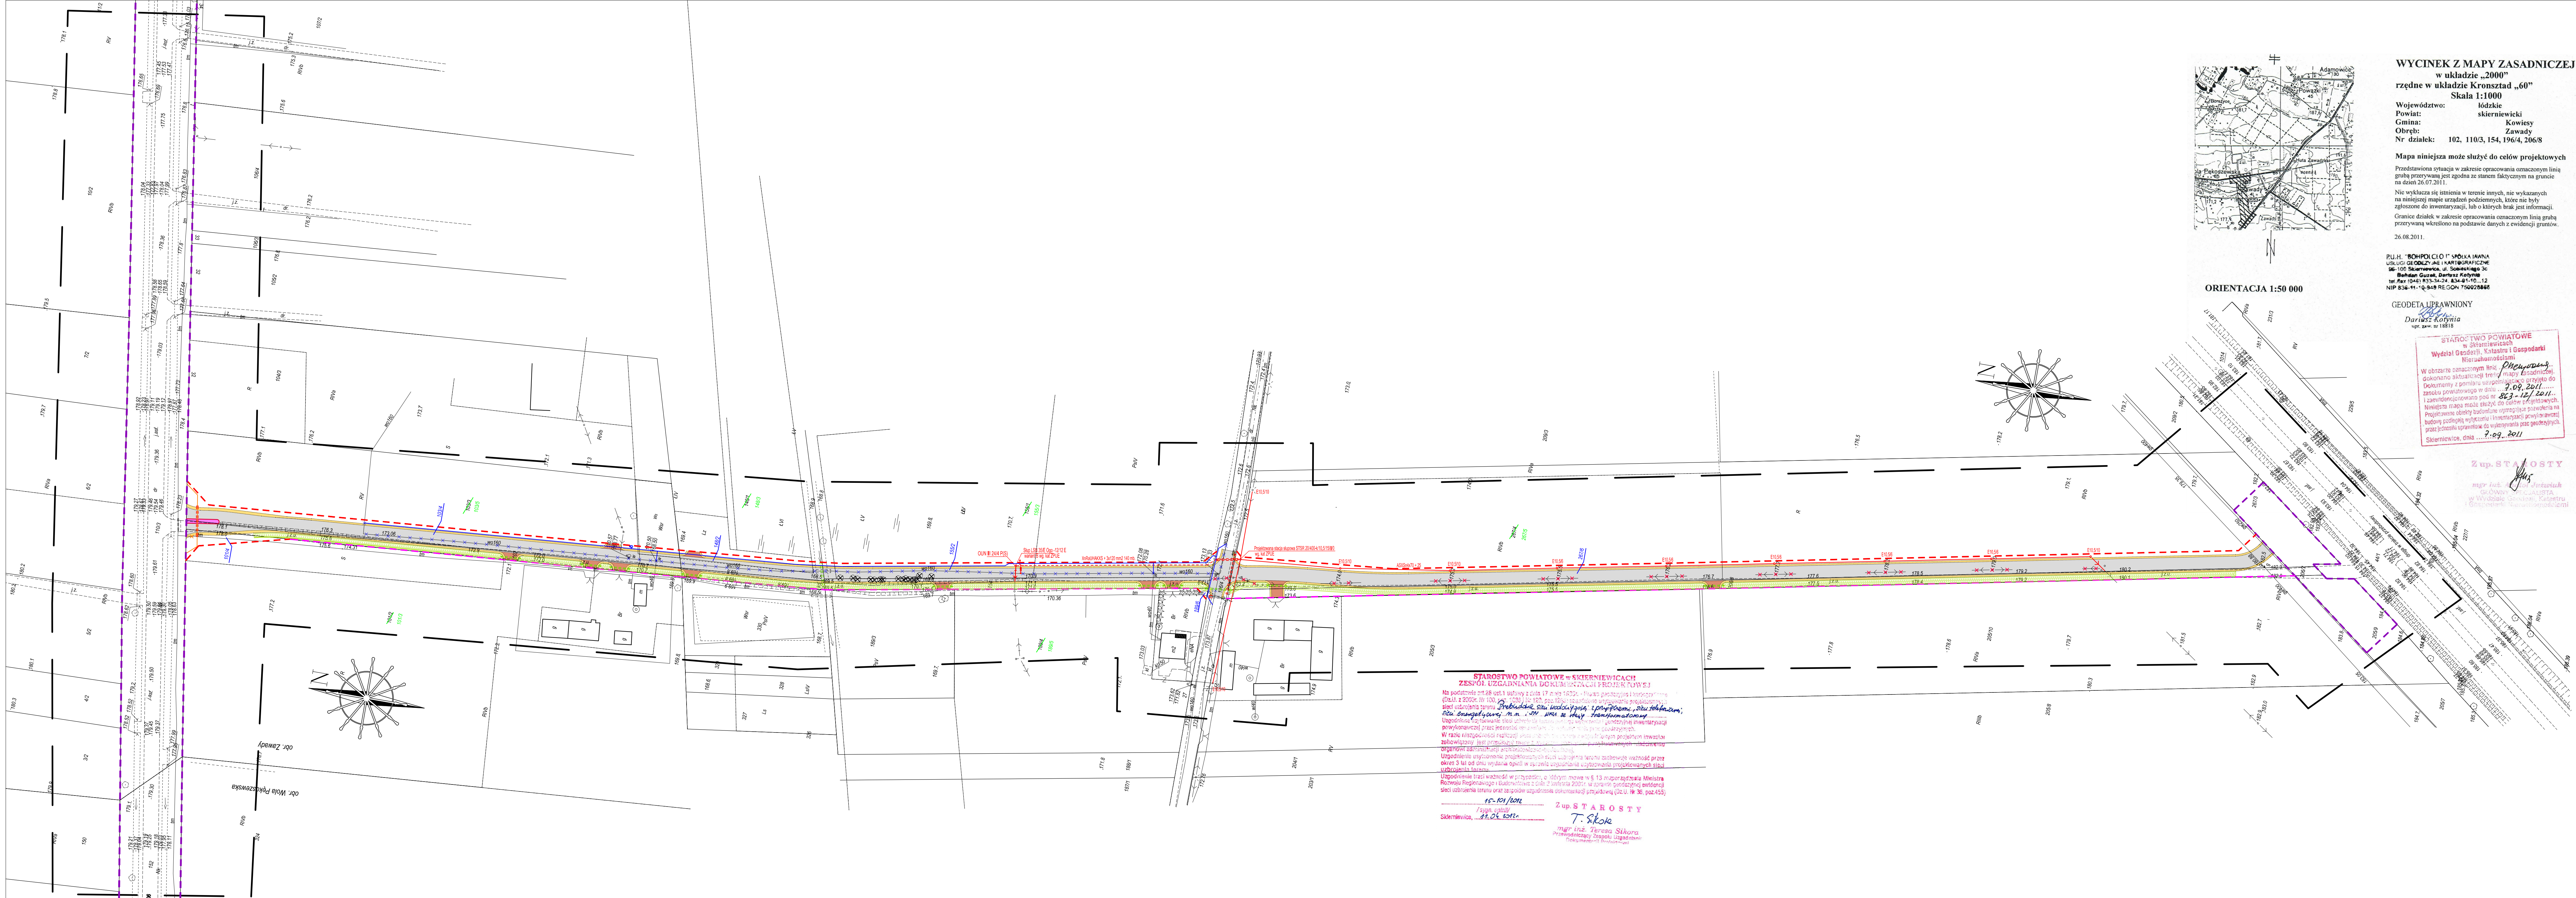

WYCINEK Z MAPY ZASADNICZEJ
w układzie „2000”
rzędne w układzie Kronsztad „60”
Skala 1:1000

Województwo: łódzkie
Powiat: Skierniewicki
Gmina: Kowiesy
Obręb: Zawady
Nr działek: 102, 110/3, 154, 196/4, 206/8

Mapa niniejsza może służyć do celów projektowych

Przedstawiona sytuacja w zakresie opracowania oznaczonym linią grubą przerywaną jest zgodna ze stanem faktycznym na gruncie na dzień 26.07.2011.

Nie wyklucza się istnienia w terenie innych, nie wykazanych na niniejszej mapie urządzeń podziemnych, które nie były zgłoszone do inwentaryzacji, lub o których brak jest informacji. Granice działek w zakresie opracowania oznaczonym linią grubą przerywaną wkręślono na podstawie danych z ewidencji gruntów. 26.08.2011.

P.J.H. „BOHPOI CLO I” S.P.ÓŁKA IAWNA
USŁUGI GEODALZJANE I KARTOGRAFICZNE
ul. 100 Skierwowa, ul. Skierwowa 36
Białostok, Białostok, Białostok
tel. 83-34-83333-24, 83-34-83333-2
NIP 833-44-10-94 REGON 750228885

GEODETA I PRAWNICY
Dariusz Kofina
upr. geod. nr 18815

STATYSTYKA POWIATOWA
w Skierniewicach
Wydział Geodezji, Katastru i Gospodarki
Nieruchomościami

W obszarze oznaczonym linią przerywaną, dokonano aktualizacji terenu i mapy zasadniczej. Dokumenty z pomiaru urzędowego przyjęto do zasobu powiatowego w dniu **2.09.2011**.
Najdłuższą drogą jest droga nr **83-12/2011**.
Projektowane obiekty budowlane wymagają pozwolenia na budowę podlegają wytyczeniu i inwentaryzacji projektowej oraz pozwoleniu na budowę. Wycinek z mapy zasadniczej, dnia **2.09.2011**.

Zup. STARSOSTY
mgr inż. Andrzej Dąbrowski
mgr inż. Andrzej Dąbrowski
w Wydziale Geodezji, Katastru i Gospodarki Nieruchomościami

Nazwa opracowania:		PROJEKT BUDOWLANY	
Nazwa obiektu:		Rozbudowa drogi lokalnej do parametrów drogi gminnej	
Adres inwestycji:		m. Zawady gm. Kowiesy woj. łódzkie	
Tytuł rysunku:		Projekt zagospodarowania terenu	
Funkcja:		Imię i nazwisko	
Projektował:		BRANŻA ELEKTRYCZNA	
Sprawdził:		Adam Przybyśzewski nr upr. 22/93 Skierniewice	
Projektował:		BRANŻA TELEKOMUNIKACYJNA	
Sprawdził:		Cezary Majcher nr upr. 0555/97/U	
Projektował:		BRANŻA SANITARNA	
Sprawdził:		mgr inż. Krzysztof Broniarek nr upr. 22/98 Skica	
Projektował:		BRANŻA DROGOWA	
Sprawdził:		mgr inż. Sławomir Łuczyszek nr upr. 100092/PW05/08	
Opracował:		mgr inż. Stanisław Chojński nr upr. KB12p-2126164/65 w zakresie prog. i bud. drog i mostów	
Sprawdził:		mgr inż. Andrzej Dąbrowski nr upr. 275/06	
Data:		kwiecień 2012	
Skala:		1:1000	

P.Z.T.
Nr
rys.
2