
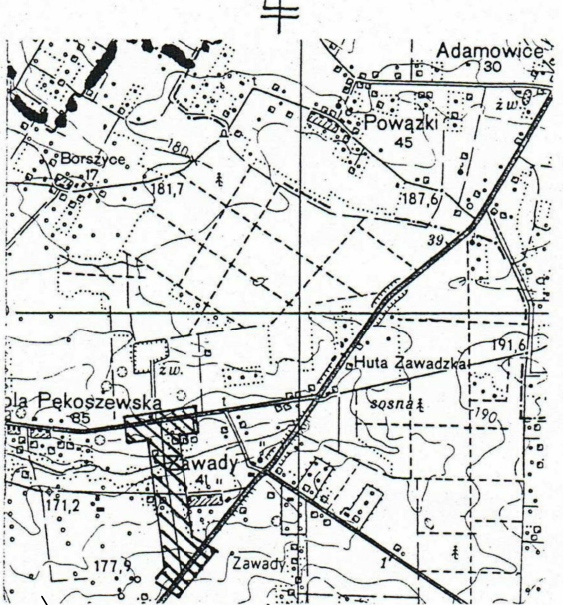


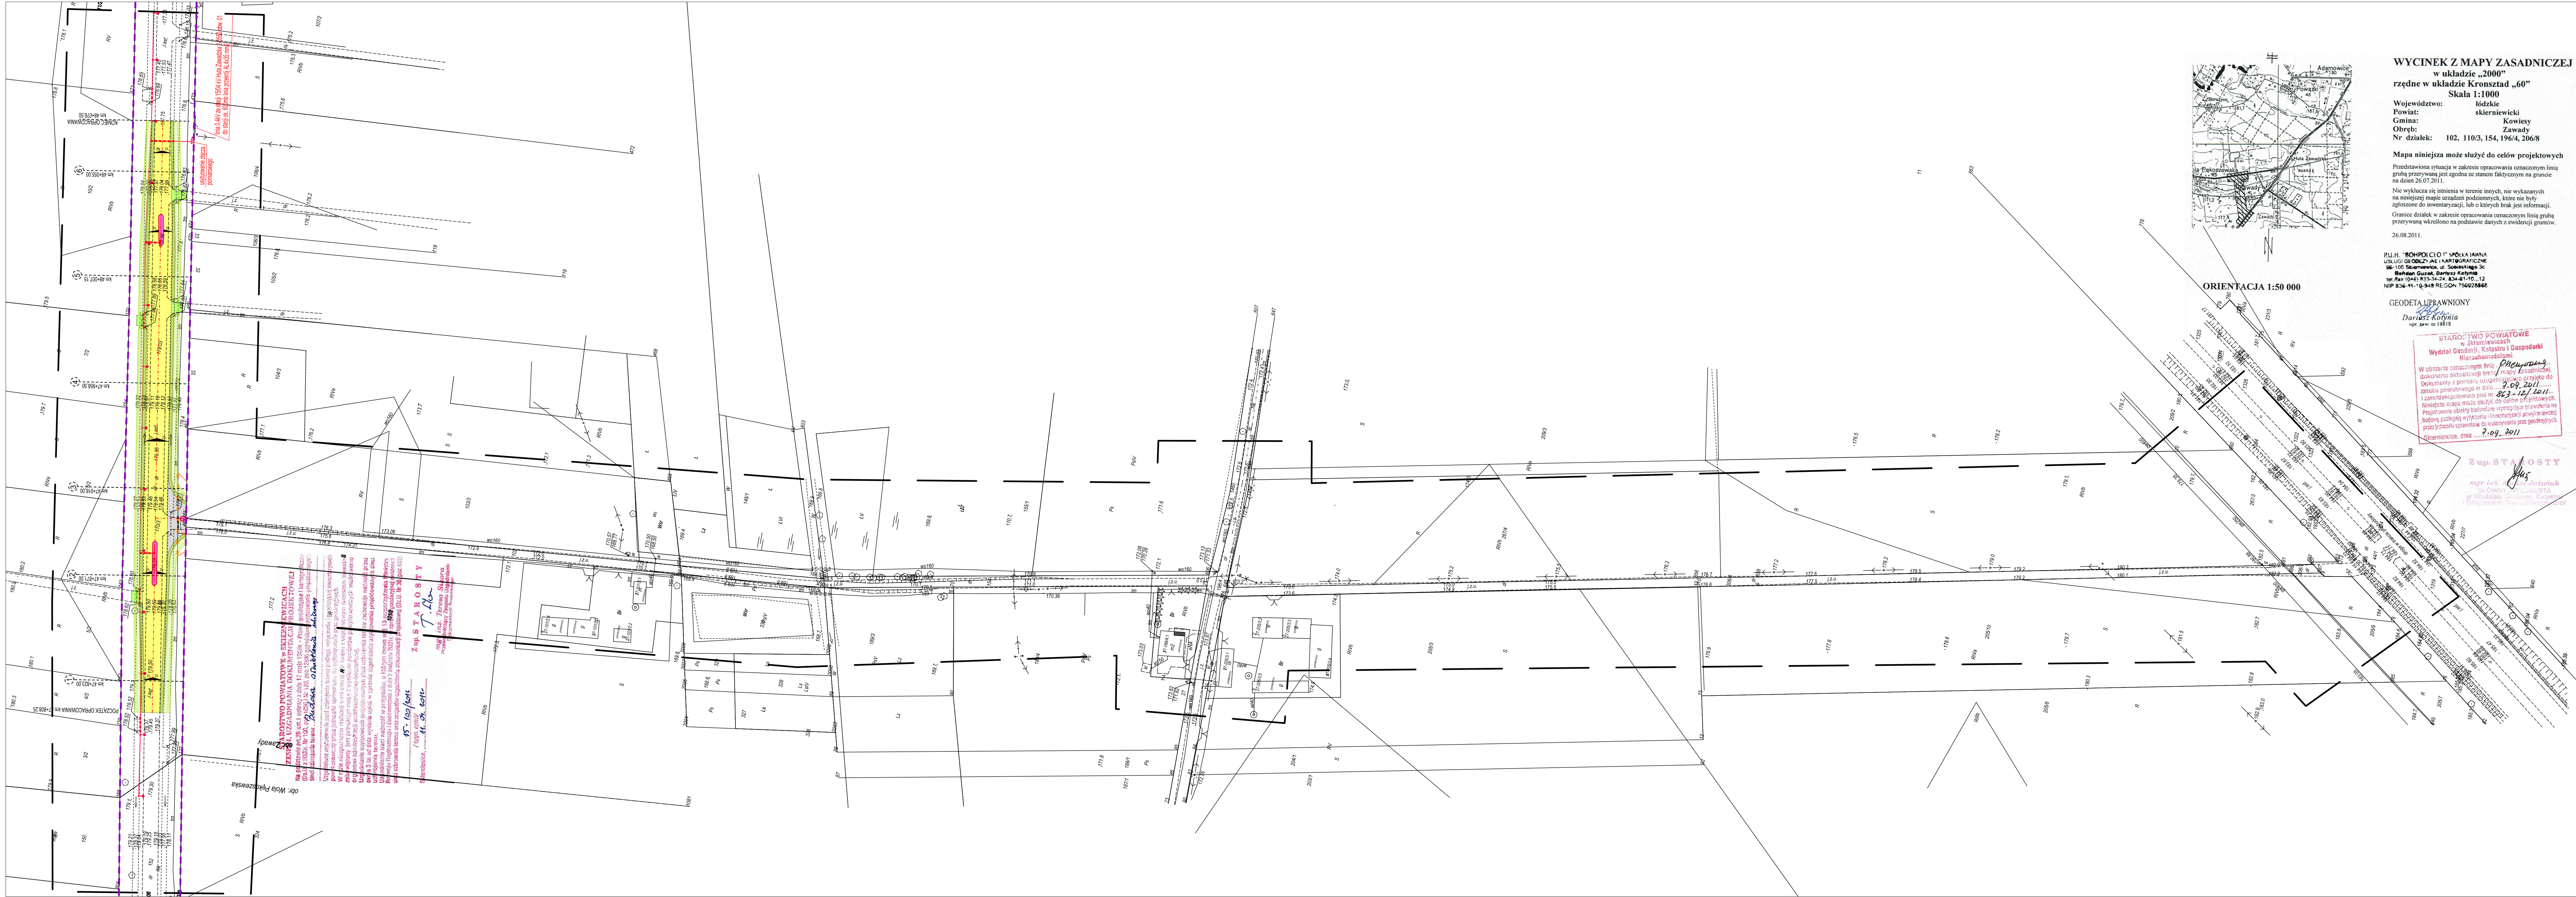

WYCINEK Z MAPY ZASADNICZEJ
w układzie „2000”
rzędne w układzie Kronsztad „60”
Skala 1:1000
Województwo: skierniewicki
Powiat: Kowiesy
Gmina: Zawady
Obręb: Zawady
Nr działek: 102, 110/3, 154, 196/4, 206/8

Mapa niniejsza może służyć do celów projektowych
Przedstawiona sytuacja w zakresie opracowania oznaczonym linią grubą przerywaną jest zgodna ze stanem faktycznym na gruncie na dzień 26.07.2011.
Nie wyklucza się istnienia w terenie innych, nie wykazanych na niniejszej mapie urządzeń podziemnych, które nie były zgłoszone do inwentaryzacji, lub o których brak jest informacji.
Granice działek w zakresie opracowania oznaczonym linią grubą przerywaną określono na podstawie danych z ewidencji gruntów.
26.08.2011.

PROJEKTOWAŁ
Dariusz Kofyňa
upr. zam. nr 18818

STAROSTWO POWIATOWE
w Skierniewicach
Wydział Geodezji, Katastru i Gospodarki Nieruchomościami
W obszarze oznaczonym linią przerywaną, dokonano aktualizacji treści mapy zasadniczej. Dokumenty z pomiaru sytuacyjnego otrzymano do zasobu projektowego w dniu: **2.09.2011**.
Zatwierdzenie projektu w dniu: **05.12.2011**.
Niniejsza mapa może służyć do celów projektowych. Projektowane obiekty budowlane wymagają pozwolenia na budowę, zgodnie z przepisami i warunkami projektowymi. Projektant nie odpowiada za wytyczenie pasu drogowego. Skierniewice, dnia ... **2.09.2011**

Z up. STAROSTY
mgr inż. Józef Jankowski
w Wydziale Geodezji, Katastru i Gospodarki Nieruchomościami

LEGENDA	
	Jezdnia asfaltowa drogi krajowej nr 70
	Jezdnia asfaltowa rozbudowywanej drogi wewnętrznej do parametrów drogi gminnej
	Wyspy kanalizujące ruch z kostki betonowej
	Pobocza z destruktu asfaltowego
	Pobocza gruntowe
	Istniejące zjazdy do przebudowy
	Krawężnik betonowy 20x30 na płask
	Linie rozgraniczające drogi krajowej nr 70 zakres niniejszego opracowania
	Proj. sieci energetyczne wraz z oświetleniem ulicznym
	Kable energetyczne zasilające oświetlenie uliczne oraz zestawy znaków aktywnych
	Kable telekomunikacyjne do likwidacji wg odrębnego opracowania
	Proj. kable telekomunikacyjne wg odrębnego opracowania
	Proj. rury osłonowe

Nazwa opracowania:		PROJEKT BUDOWLANY	
		Marcin Szwedczyk ul. Jędrzejowska 42 96-100 Skierniewice	inwestor: Gmina Kowiesy Kowiesy 85 96-111 Kowiesy
Nazwa obiektu:		Przebudowa drogi krajowej nr 70 w zakresie przebudowy skrzyżowania z drogą gminną oraz budową oświetlenia ulicznego w liniach rozgraniczających pas drogi krajowej nr 70	
Adres inwestycji:		m. Zawady gm. Kowiesy woj. łódzkie	
Tytuł rysunku:		Projekt zagospodarowania terenu	
Funkcja	Imię i nazwisko		Podpis
	BRANŻA DROGOWA		
Projektował:	mgr inż. Stanisław Choński		P.Z.T.
	nr upr. KB/12-2120/154/15 w zakresie prog. i bud. drog i mostow.		
Opracował:	mgr inż. Marcin Szwedczyk		Nr rys. 2
Data:		lipiec 2012	Skala: 1:1000