


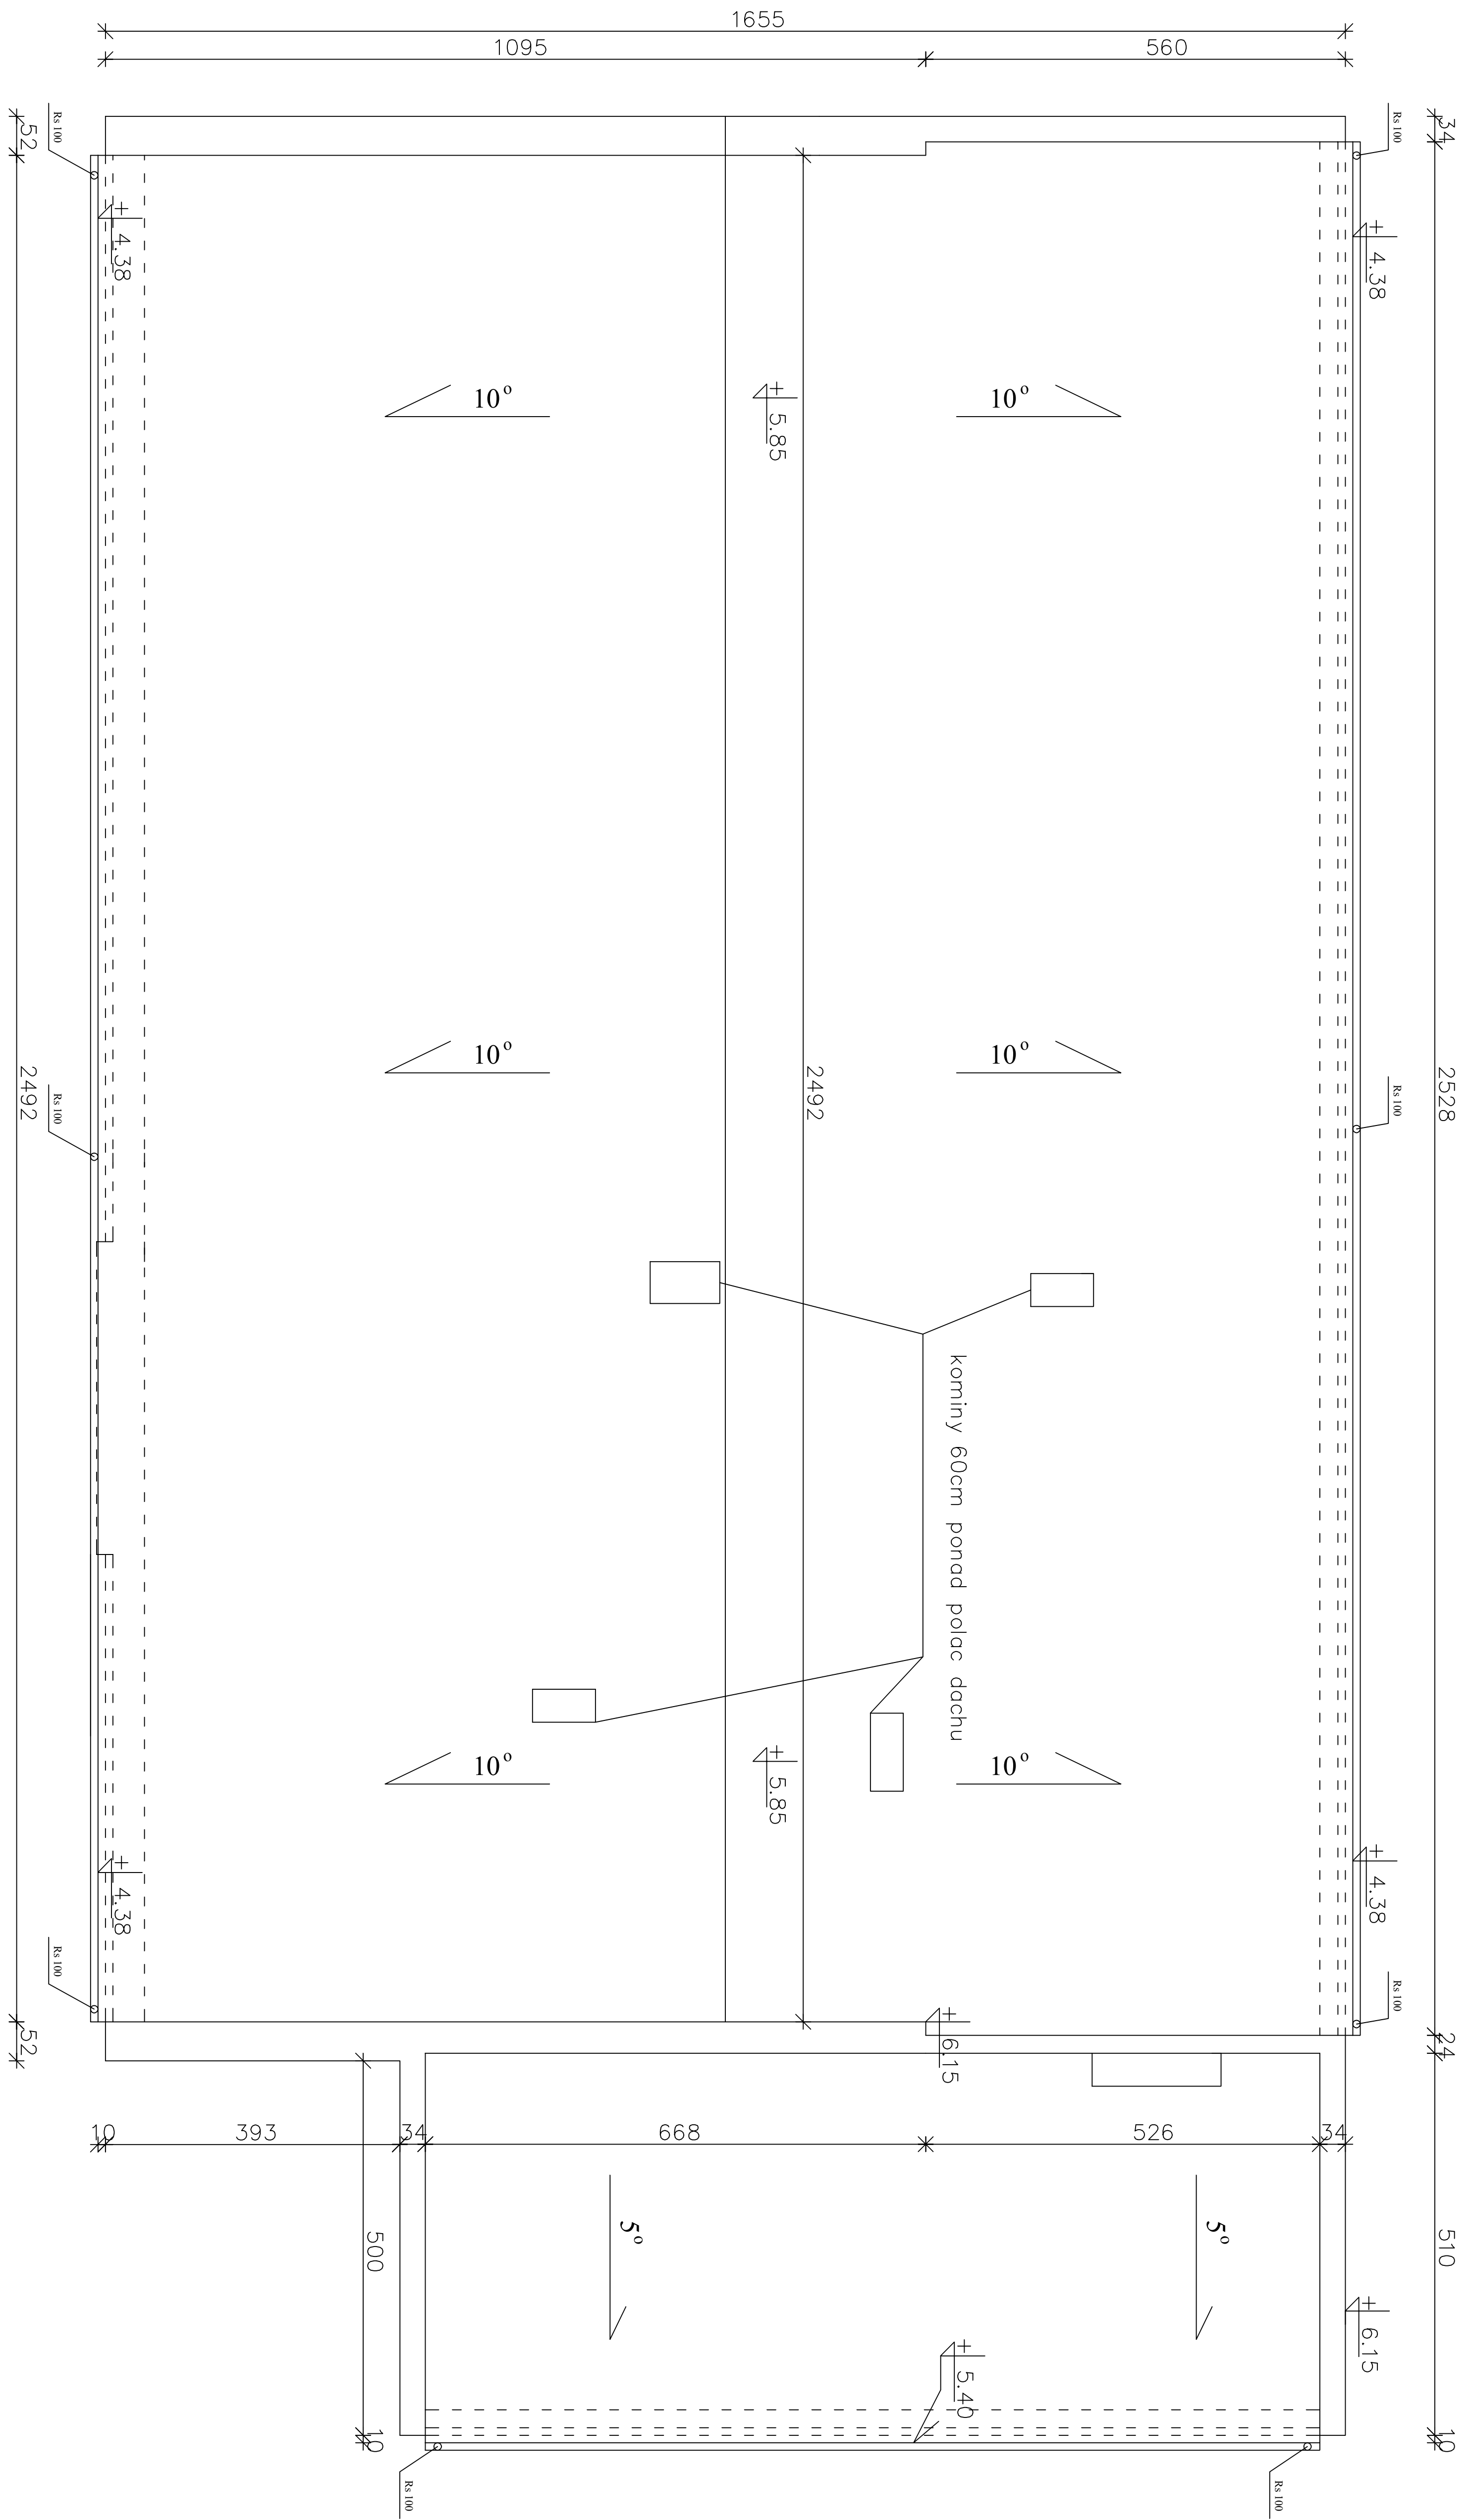

ZESPÓŁ USŁUG PROJEKTOWYCH			
96-100 Skrzyniec ul. Jagiellońska 97, 61-832 Skrzyniec, 833-46-97			
Nazwa i adres adresu	Przebudowa i rozbudowa budynku OSP w Jernalu na potrzeby społeczno-kulturalne wsi		
Typu p.s.	Rzut dachu		
Główny projektant	mgr Wojciech Januszewicz		
Asystent d. projektanta	mgr inż. arch. Mariusz Skonupski		
Nr rys. 4	Skala 1:50		