

Opis techniczny

do projektu kręgu spotkań integracyjnego (do palenia ogniska)

Inwestor : Gmina Kowiesy

Adres budowy : Paplin dz. nr 201/4

Zgodnie z życzeniami Inwestora zaprojektowana budowę kręgu spotkań integracyjnych z możliwością palenia ogniska w miejscowości wsi Paplin..

Zaprojektowano drewnianą obudowaną wiatę przeznaczoną do organizowania spotkań , biesiad przy ognisku dla mieszkańców wsi.

Projektowany krąg posiada centralnie zlokalizowane stałe palenisko.

Wokół paleniska w/g życzeń Inwestora można zamontować ławki lub stoły z ławkami , których propozycję pokazano w części graficznej.

Parametry obiektu :

- Powierzchnia zabudowy 83,60 m²
- Powierzchnia użytkowa 79,00 m²
- Kubatura 225,00 m³

Dane techniczno – materiałowe :

A/ FUNDAMENTY

Słupy konstrukcyjne wiaty wkopane w ziemię ustawione są na betonowych podstawach o wymiary 50 x 50 cm i wysokości 10 cm.

Płytę należy wykonać z betonu B-15 zbrojoną siatką z prętów $\varnothing$ 6 co 10 cm wylewaną na placu budowy.

Jako alternatywę można ułożyć płyty prefabrykowane żelbetowe.

B/ KONSTRUKCJA WIATY

Konstrukcję wiaty stanowią drewniane okrągłaki o średnicy 20 cm wkopane i ustawione na betonowych podstawach.

Słupy jak i całości drewna użytego do budowy należy zaimpregnować przeciwogniowo Np. ANTY – PALEM oraz impregnatem grzybobójczym np. FUNGIT-B.

Całość impregnacji należy przeprowadzić zgodnie z technologią i instrukcjami ich wykonywania.

Część słupów wykopaną w ziemię poza FUNGITEM B zabezpieczyć 3 – nie smarując

lepikiem.

Część górna słupów łączona jest płatwiami 14 x 16 na których zamontowane są krokwie 7x14.

Konstrukcja dachu obita deskami 25 mm pokryta papą a następnie na łatach i kontrłatach blachą dachówkopodobną w kolorze grafitowym.

C/ PODŁOGI

Na całej powierzchni kręgu zaprojektowano wykonanie podłogi z kostki bauma o grub. 6 cm.

D/ PALENISKO

Palenisko należy wymować z kamienia łamanego lub z cegły klinkierowej wykładając palenisko cegłą szamotową.

Nad paleniskiem należy wykonać z blachy 1,2 osłonę z zamontowaną siatką do wylapywania iskier.

E/ MALOWANIE

Całość zadaszienia poza zabezpieczeniem środkami impregnacyjnymi pomalować lakierami bezbarwnymi.

F/ INSTALACJE

Przewidziano wykonanie w wiacie instalacji elektrycznej zgodnie z odrębnie opracowanym projektem.


UWAGA:

Korzystanie z zadaszienia , palenie ogniska po wcześniejszym uzgodnieniu z Inwestorem.

Budynek wyposażać w sprzęt p-poz. (mi gaśnice , koce).

Pokazane w części graficznej furtki w trakcie użytkowania kręgu bez możliwości stałego zamykaniem.


mgr inż. WOJCIECH HANUSZKIN
Stw. projekt. i nadz. tech. do
§ 2 ust. 2 p.1 + § 5 ust. 1 p.1 + §
Rozp. MACT i Obr. s. 20.02.75 r.
96-100 Skierniewice Głuch 12a/2

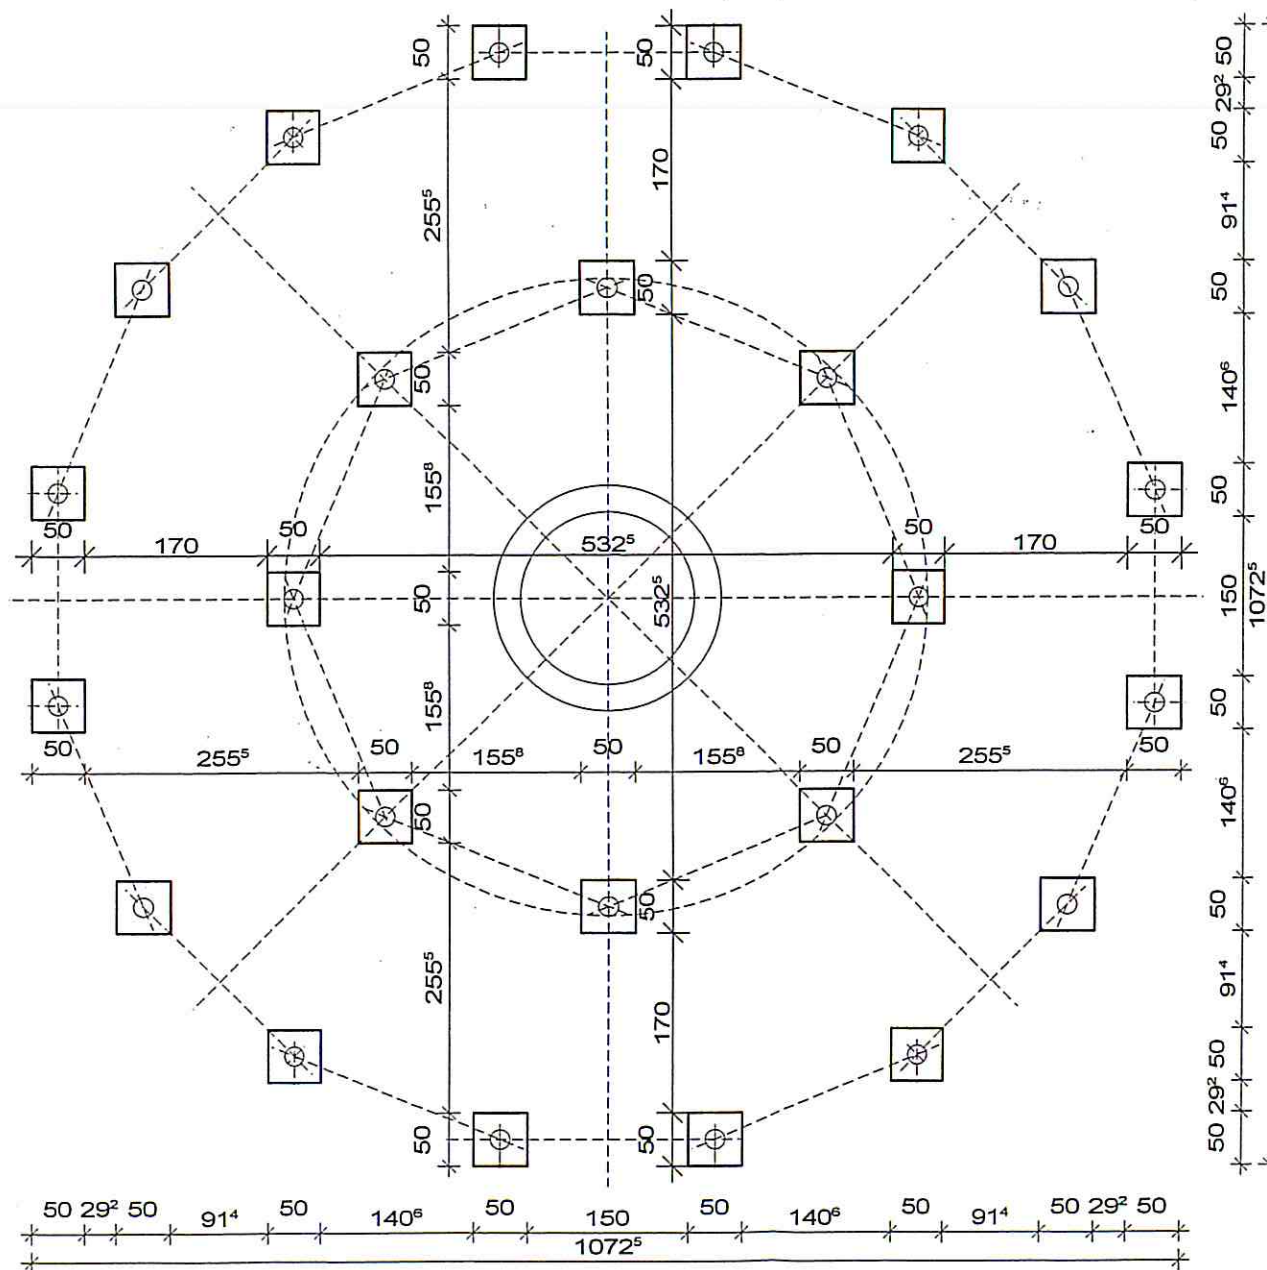

RZUT FUNDAMENTÓW 1:50


ZESPÓŁ USŁUG PROJEKTOWYCH	
96-100 Skierniewice, ul. Jagiellońska 6/7g	
tel.: (0 46) 833-46-97, tel./fax: (0 46) 833-28-83	
Temat:	Krag spotkań interakcyjnych
Investor:	Gmina Kowiesy
Adres budowy:	Peplin dz. nr 201/4
Tytuł rysunku:	Plan fundamentów
Imię i Nazwisko:	mgr inż. Henryk Kowalski
Numer rysunku:	10-2009r.
Data: 10.2009r.	
Skala 1:50	

This architectural floor plan depicts a circular building with a complex internal structure. The plan is centered around a circular core, which is divided into eight sectors by radial lines. The core is labeled with the number '162'. Surrounding the core is a large, circular area filled with a grid pattern, representing a floor or ceiling. This area is divided into several concentric rings. The outermost ring is labeled with the number '300'. The plan includes various structural elements, such as walls, doors, and windows. Dimensions are indicated by lines and numbers: '200' for the width of the outer ring, '1064' for the total diameter, and '162' for the core diameter. A north arrow is located in the upper right corner, pointing towards the top of the page. The plan is drawn in black lines on a white background.

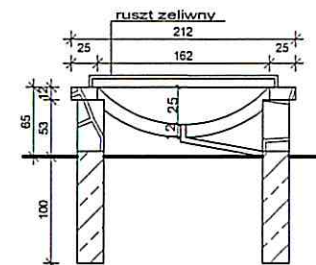

ZESPÓŁ USŁUG PROJEKTOWYCH
96-100 Skierniewice, ul. Jagiellońska 6/7g
tel: (0 46) 833-46-97, tel./fax: (0 46) 833-28-83


[illegible]

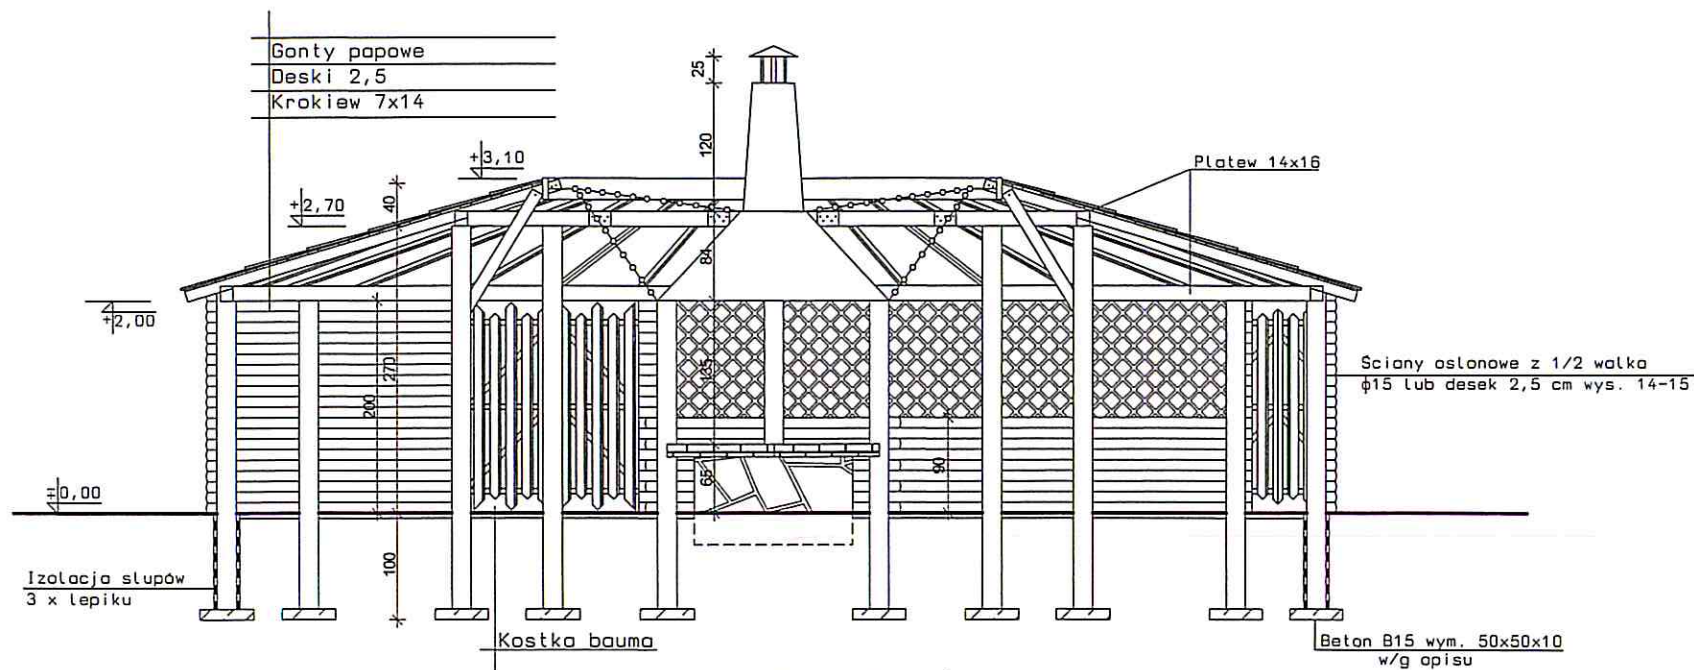

PRZEKRÓJ A-A 1:50

ZESPÓŁ USŁUG PROJEKTOWYCH
96-100 Skierniewice, ul. Jagiellońska 6/7g
tel.: (0 46) 833-46-97, tel./fax: (0 46) 833-28-83

Temat:	Krag spotkań intergracyjnych
Inwestor:	Gmina Kowiesy
Adres budowy:	ul. Jagiellońska 6/7g, 96-100 Skierniewice
Tytuł rysunku:	Przekrój A-A
Imię i Nazwisko:	inż. Włodzisław Skowroński
Numer rysunku:	1
Data:	10.2008r.
Skala:	1:50

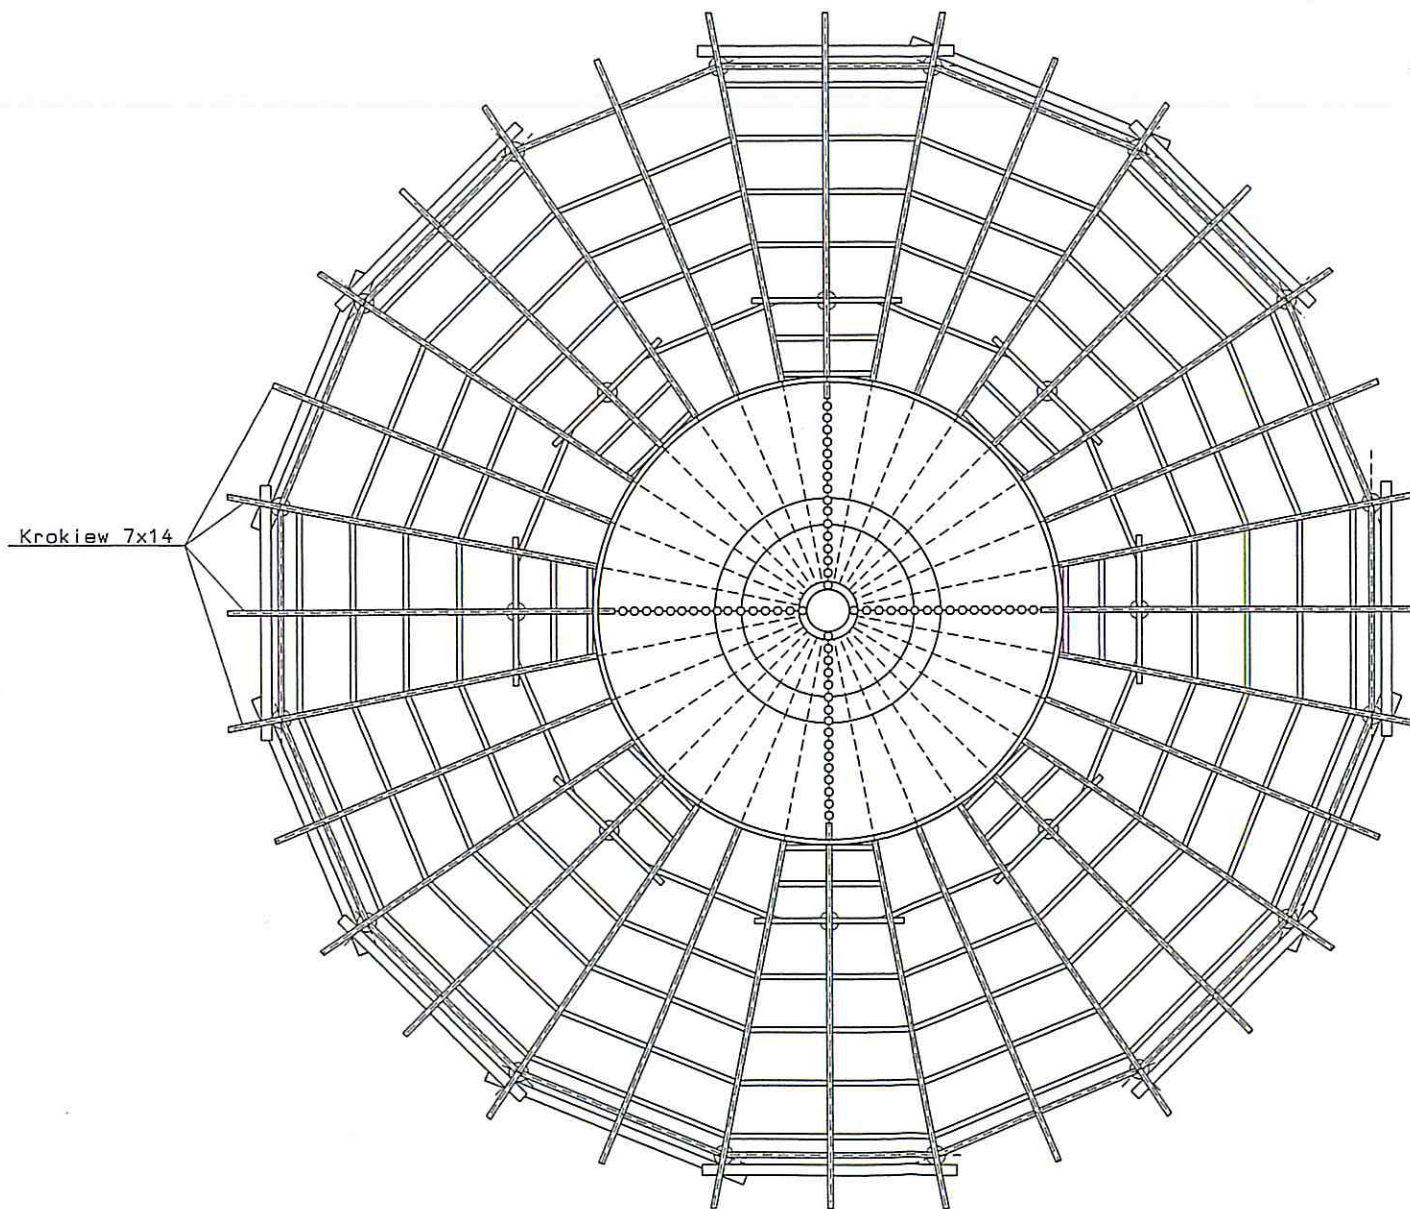


RZUT WIĘZBY DACHOWEJ 1:50

ZESPÓŁ USŁUG PROJEKTOWYCH
96-100 Skierniewice, ul. Jagiellońska 6/7g
tel.: (0 46) 833-46-97, tel./fax: (0 46) 833-28-83


Temat:	Krag spotkań integracyjnych
Inwestor:	Gmina Kowiesy
Adres budowy:	ul. Jagiellońska 6/7g, 96-100 Skierniewice
Tytuł rysunku:	Rzut więźby dachowej
Imię i Nazwisko:	mgr inż. Włodzisław Januszkiwicz
Numer rysunku:	1
Data:	10.2006r.
Skala:	1:50

A circular diagram with a central hub and 12 radial segments. The central hub consists of three concentric circles. The outermost circle is the largest, followed by a medium-sized circle, and then a small inner circle. The area between the medium and small circles is shaded gray. The outermost circle is divided into 12 equal radial segments by lines extending from the center to the outer edge. Each segment contains a black arrow pointing outwards from the center towards the outer edge. The arrows are positioned in the middle of each segment and are oriented radially. The entire diagram is enclosed within a large, light gray circle that serves as a background.

ZESPÓŁ USŁUG PROJEKTOWYCH	
96-100 Skierniewice, ul. Jagiellońska 6/7g	
tel.: (0 46) 833-46-97, tel./fax. (0 46) 833-28-83	
Temat:	Krag spotkan intergracyjnych
Investor:	Gmina Kowiesy
Adres budowy:	Paplin dz. nr 201/4
tytuł rysunku	(w) budowa i placu
Imię i Nazwisko:	inż. Wojciech Hanuszkiewicz
Numer rysunku	08-100-2101-01
	Skala 1:50

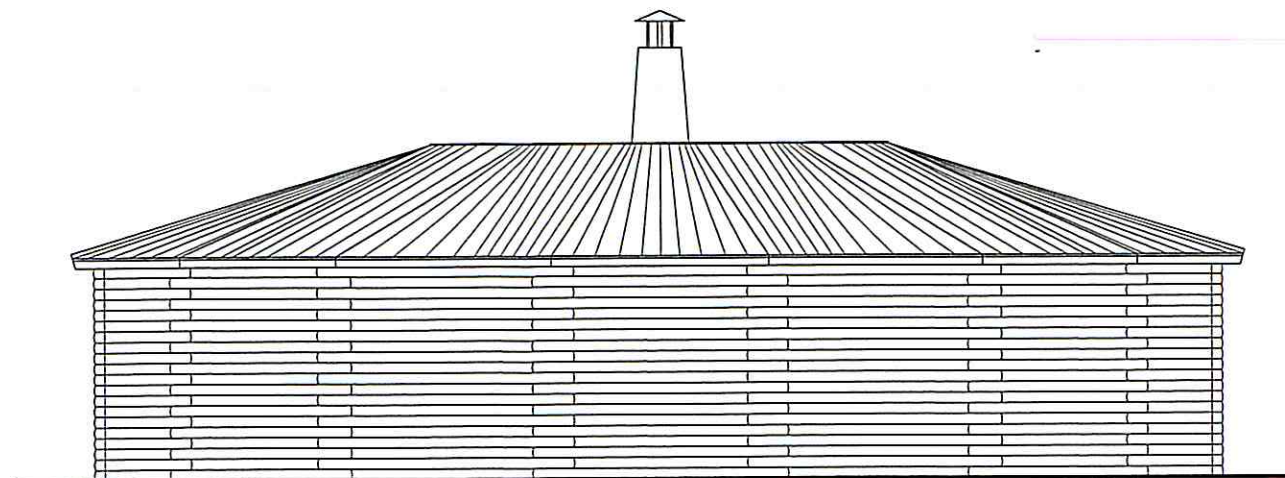

Elewacja zachodnia
skala 1:50

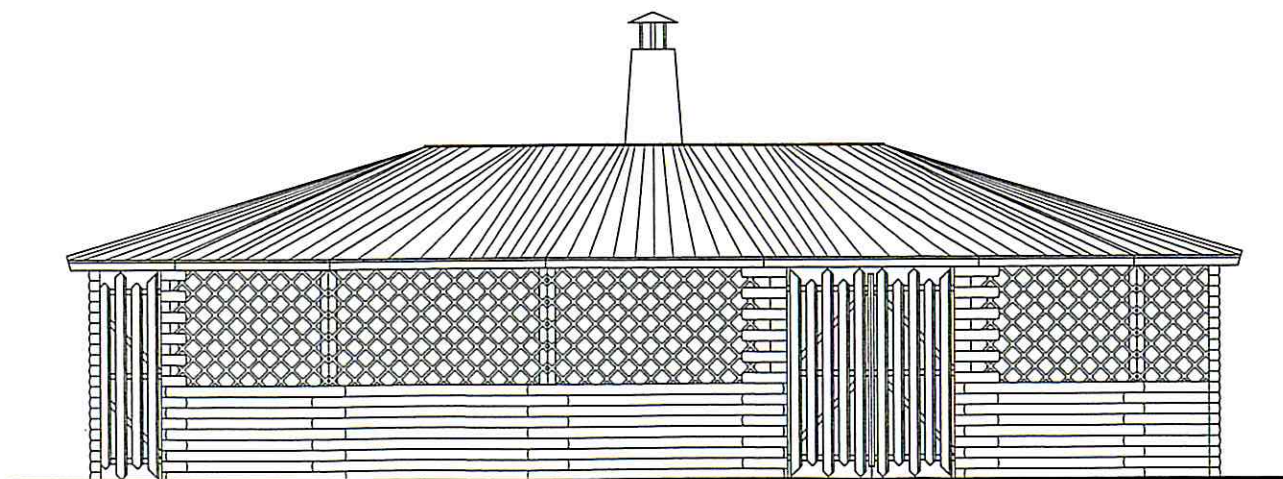

Elewacja południowa
skala 1:50


ZESPÓŁ USŁUG PROJEKTOWYCH		
96-100 Skierniewice, ul. Jagiellońska 6/7g		
tel.: (0 46) 833-46-97, tel./fax: (0 46) 833-28-83		
Temat:	Krag spotkań integracyjnych	
Inwestor:	Gmina Kowiesy	
Adres budowy:	ul. Bud. 96-100 Skierniewice	
tytuł rysunku	Elewacja zachodnia i południowa	
Inicj Nazwisko:	Ryszard Hanuszkiewicz	
Numer rysunku	Data: 10.2008r.	Skala 1:50

STAROSTWO POWIATOWE
w Skierniewicach
ul. Konstytucji 3 Maja nr 6
96-100 Skierniewice
REGON 750147600



Temat :	Kraś spotkań intergracyjnych		
Inwestor :	Gmina Kowiesy		
Adres budowy :	Paplin dz. nr 201/4		
tytuł rysunku	OKAPINAD OGNIISKIEM		
Imię Nazwisko:	inż. Włodzisław Hanuszkiewicz		
Numer rysunku	Data : 10.2008r.		Skala 1:25

STAROSTWO POWIATOWE
w Skiermiewicach
ul. Konstytucji 3 Maja nr 6
96-100 Skiermiewice
REGON 750147640

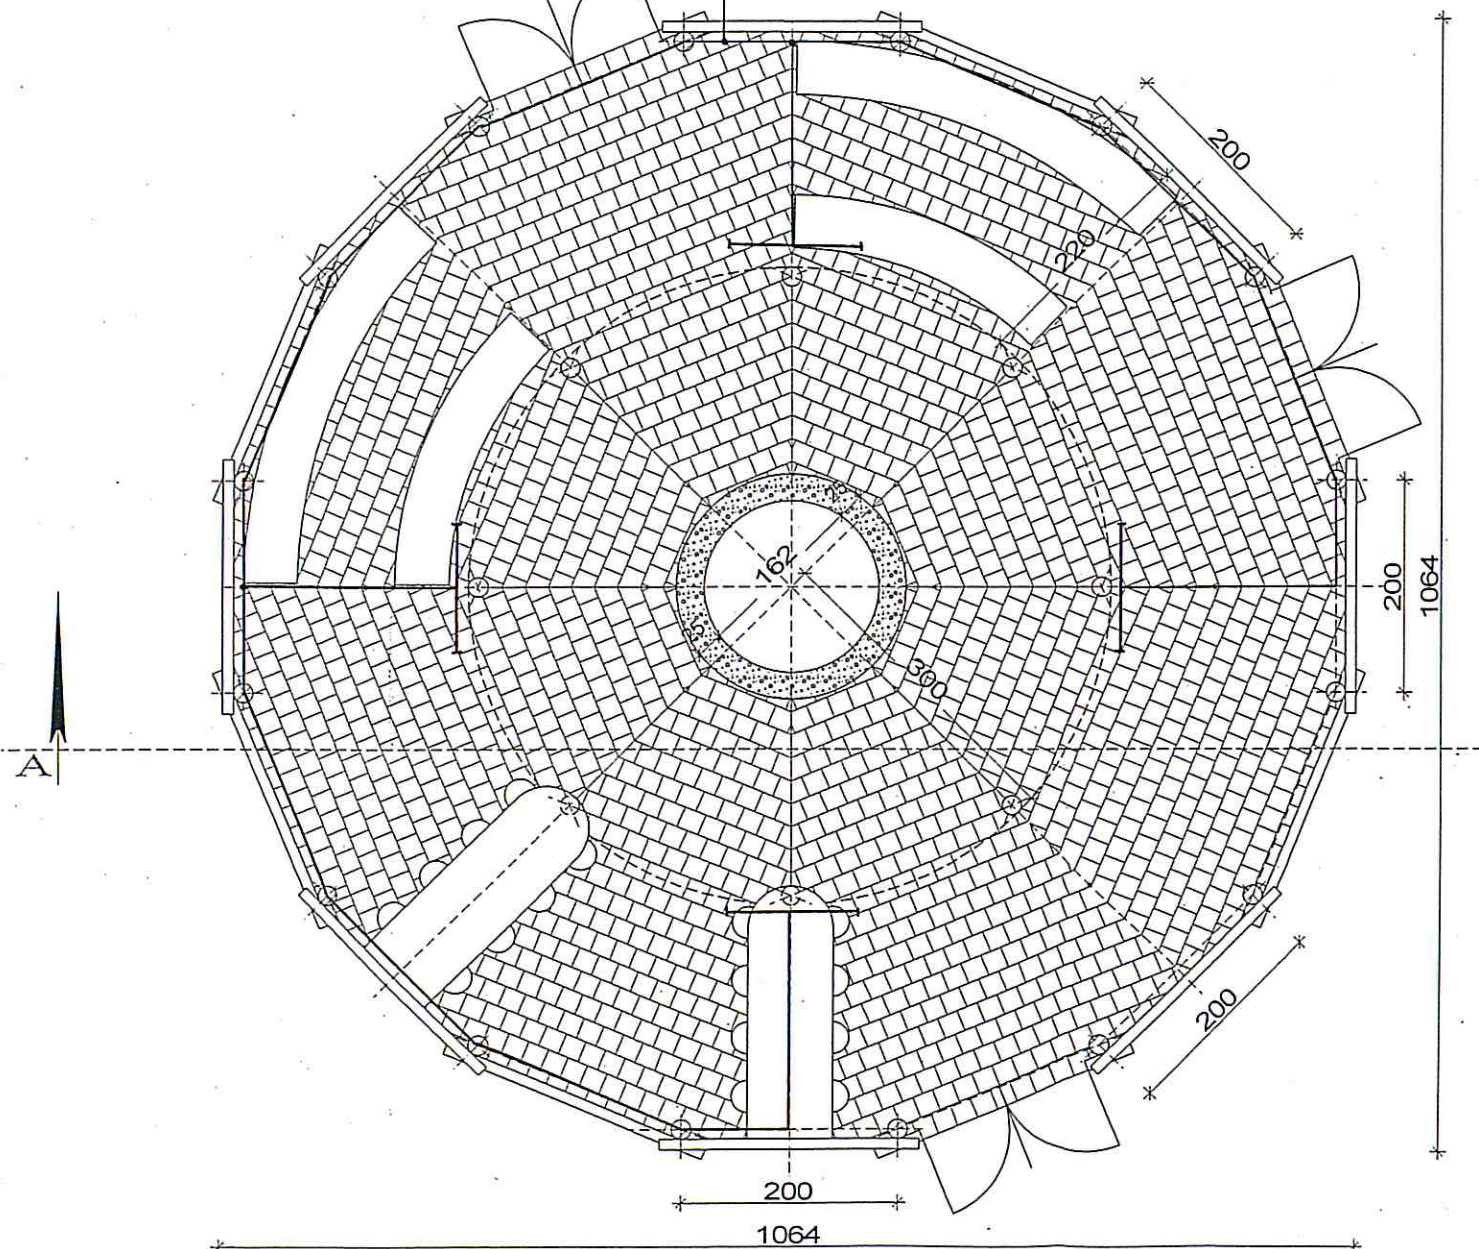

Opis:

1. Zasilanie-kabel YKY 3x2,5 mm² w ziemi, z obwodu oświetlenia w pom. 7.
2. Oświetlenie w wiacie-przewód YDY 3x1,5 mm² w listwach elektroinstalacyjnych lub rurach PCW.
3. Osprzęt natynkowy szczelny.
4. Oprawy oświetleniowe szczelne np:OPFb-236.
5. Wyłącznik oświetlenia podtynkowy zamontowany w pomieszczeniu 7.

Propozycja aranżacji wnętrza
RZUT PRZYZIEMIA 1:50

Zespół Usług Projektowych ul. Jagiellońska 6/7G, 96-100 Skiermiewice		
Temat opracowania:	Przebudowa i rozbudowa budynku OSP w Papli na potrzeby społeczno - kulturalne wsi.	
Lokalizacja:-	Paplin, dz.nr 201/4, gmina Kowiesy	
Inwestorzy:	GMINA KOWIESY	
Branża	Elektryczna	
Nazwa rysunku	Plan instalacji elektrycznej-oświetlenie wiaty	Skala 1:50
Projekt adaptował:	Jerzy Owsiany Przebieg z Stw.przysg.zaw.nr 22/92,Sk-ce Uprawnienia do kierowania, nadzoru nad budową i robót oraz projektowania (z ograniczeniem) w specjalności instalacyjno-inżynierskiej w zakresie sieci i instalacji elektrycznych. Uprawnienia nr 22/92 Sk-ce	
Nr rys.		