


Rzut parteru -
inwentaryzacja

Nr pom.	Nazwa pom.	Pow. użyt. [m ²]
0/01	Sala gimnastyczna	290,39
0/02	Pom. gospodarcze	4,08
0/03	Sala lekcyjna	38,30
0/04	Węzeł szatniowo-sanitarny chl.	17,84
0/05	Węzeł szatniowo-sanitarny dz.	17,84
0/06	Komunikacja	68,51
0/07	Wiatrołap	4,00
0/08	Pokój biurowy	9,74
0/09	Pom. gospodarcze	5,15
0/10	Szatnia	24,36
0/11	Sala lekcyjna	34,15
0/12	Komunikacja	27,28
0/13	WC dziewczynek	10,79
0/14	WC chłopców	10,89
0/15	Wiatrołap	3,27
0/16	Komunikacja	22,21
0/17	Pom. gospodarcze	2,29
0/18	Biblioteka	22,41
0/19	Komunikacja	8,23
0/20	Szatnia	11,27
0/21	Sala lekcyjna	47,83
0/22	WC	2,36
0/23	Magazyn oleju	9,33
0/24	Kotłownia	15,30
0/25	Pom. gospodarcze	17,09
0/26	Pom. gospodarcze	6,29
Razem parter:		731,20

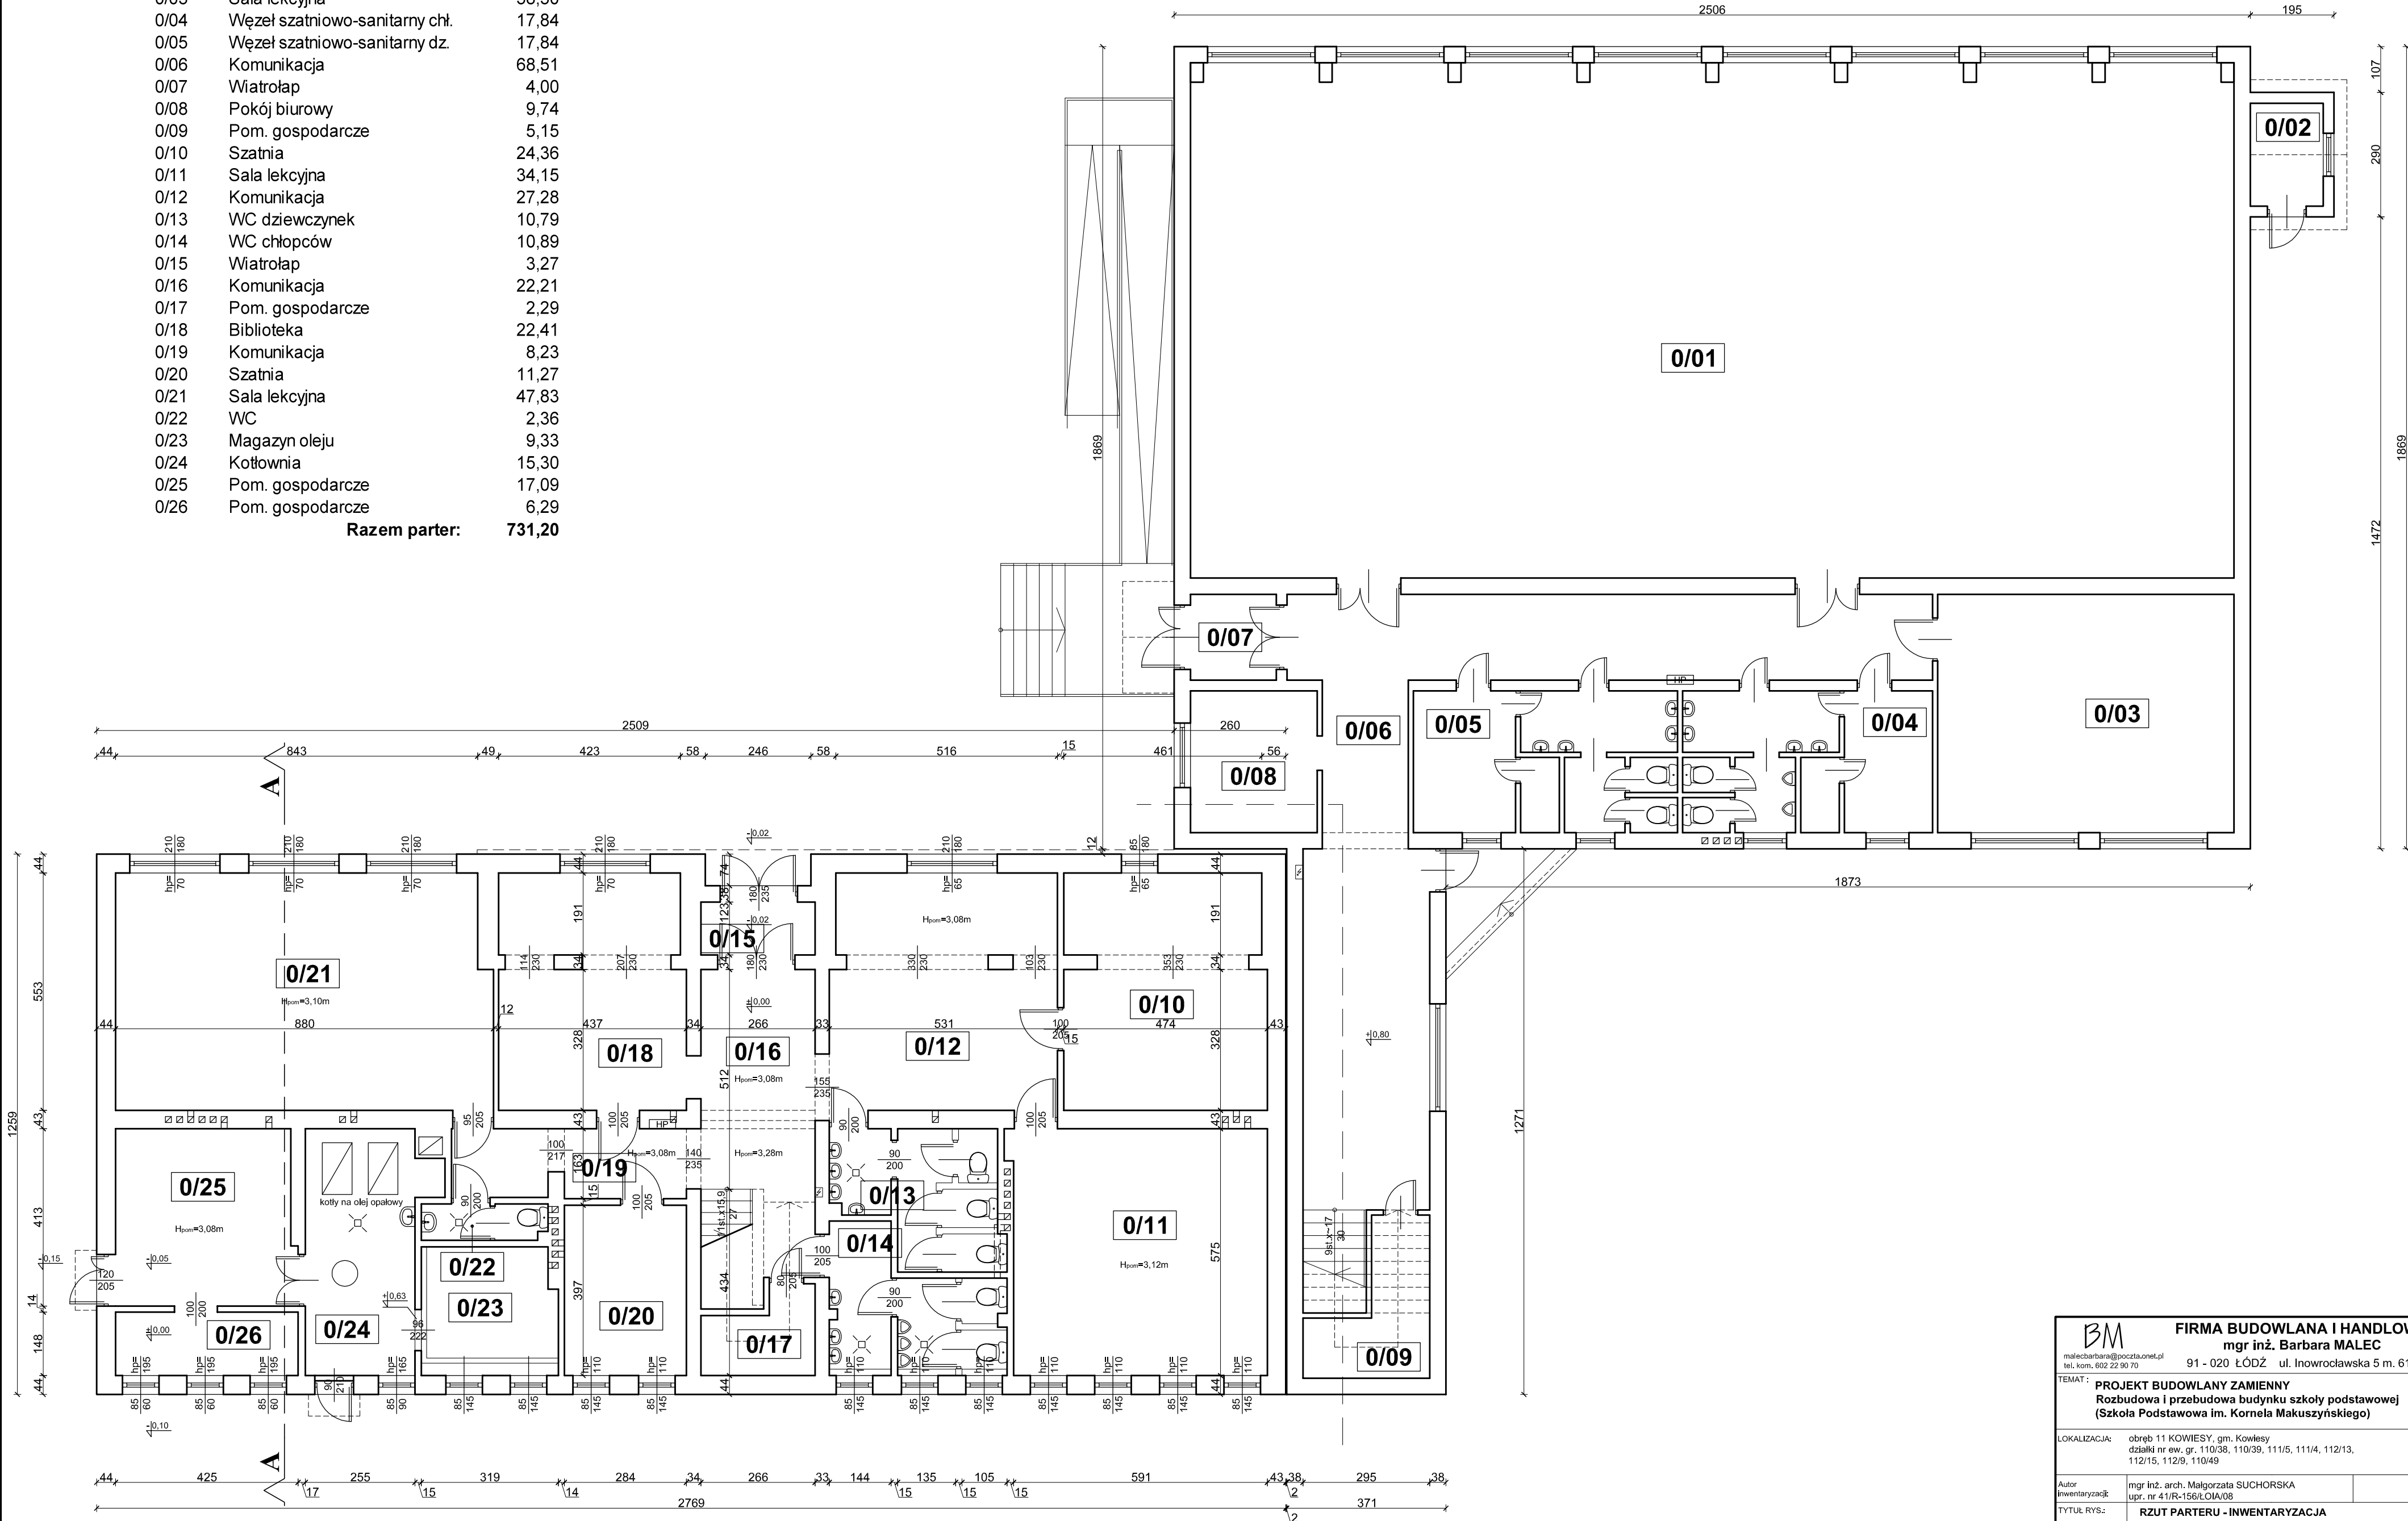

FIRMA BUDOWLANA I HANDLOWA mgr inż. Barbara MALEC malecbarbara@poczta.onet.pl tel. kom. 602 22 90 70	
91 - 020 ŁÓDŹ ul. Inowrocławska 5 m. 61	
TEMAT : PROJEKT BUDOWLANY ZAMIENNY Rozbudowa i przebudowa budynku szkoły podstawowej (Szkoła Podstawowa im. Kornela Makuszyńskiego)	
LOKALIZACJA: obręb 11 KOWIESY, gm. Kowiesy działki nr ew. gr. 110/38, 110/39, 111/5, 111/4, 112/13, 112/15, 112/9, 110/49	
Autor inwentaryzacji:	mgr inż. arch. Małgorzata SUCHORSKA upr. nr 41/R-156/LOIA/08
TYTUŁ RYS.: RZUT PARTERU - INWENTARYZACJA	
DATA: KWIECIEŃ 2017 R.	SKALA: 1:100
NR. RYS.: In-01	