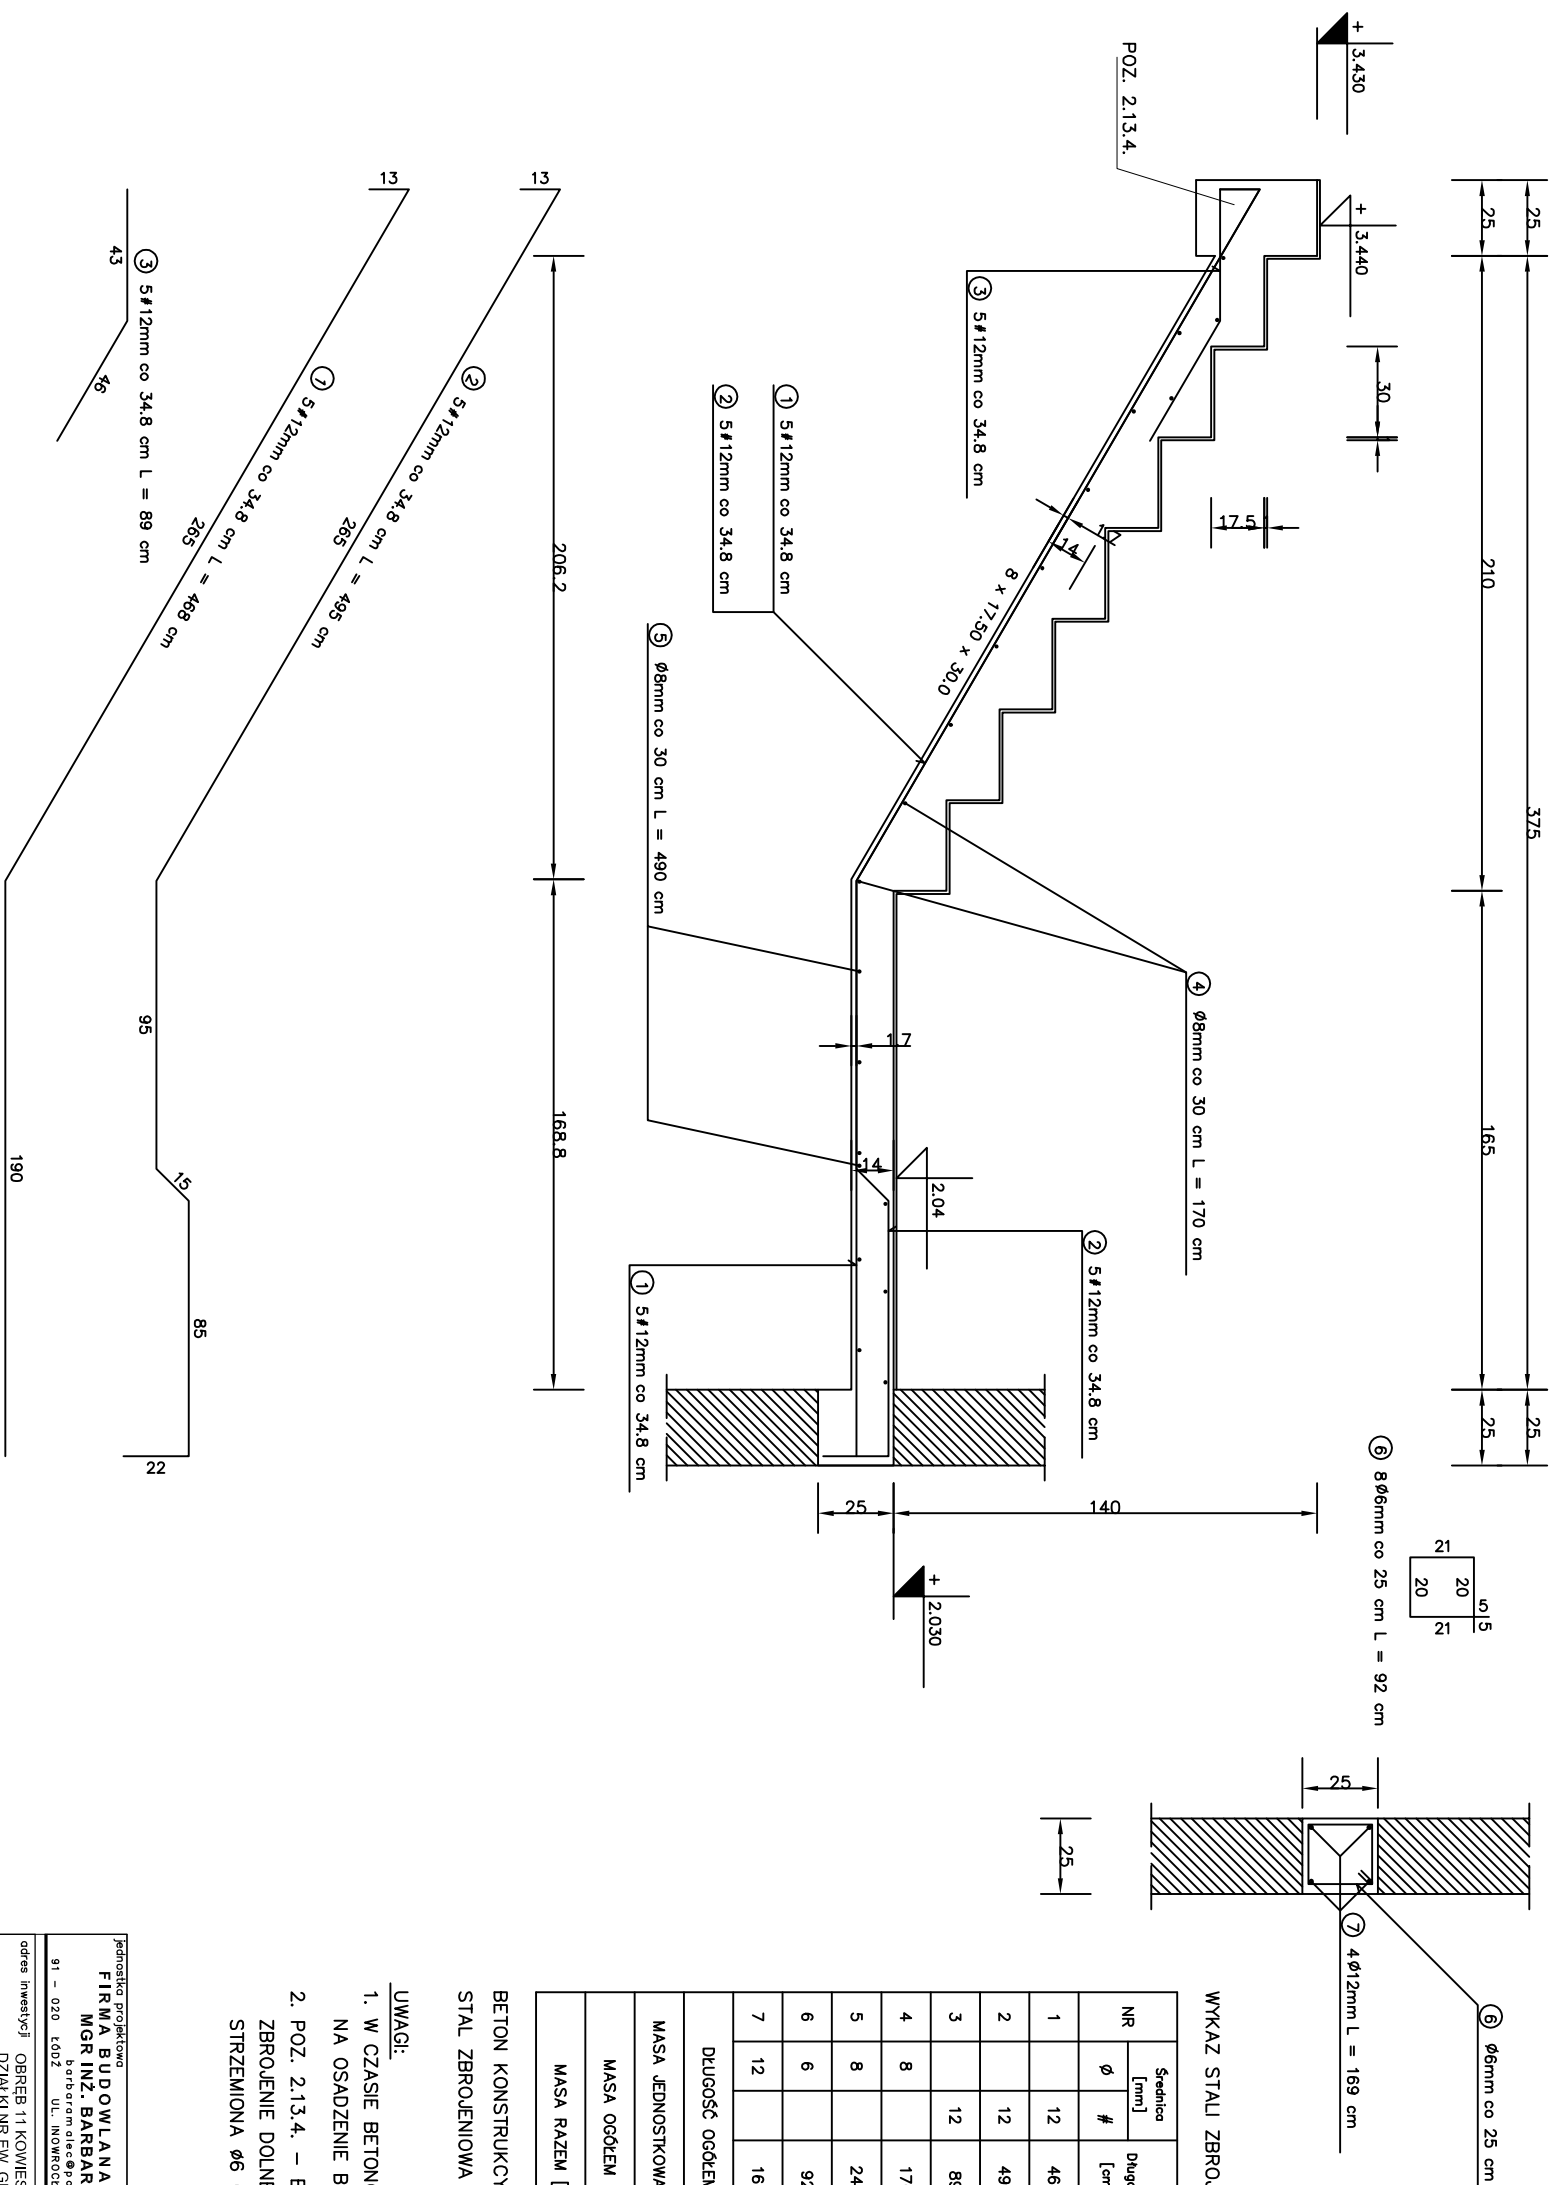


POZ. 2.16.3. SCHODY PLYTOWE 1 szt.  
SKALA 1:25


$$\underline{\underline{\text{MENIEC L} = 1.60 \text{ m}}}$$


DŁUGOŚĆ CAŁKOWITA [m]											
NR	Średnica [mm]		Długość [cm]	Ilość [szt.]	S105				34GS		
	Ø	#			Ø 6	Ø 8	Ø 12	# 12			
1		12	468	5					23.40		
2		12	495	5					24.75		
3		12	89	5					4.45		
4	8		170	10		17.00					
5	8		245	10		24.50					
6	6		92	8	7.36						
7	12		169	4			6.76				
DŁUGOŚĆ OGÓŁNĄ [m]				7.36	41.50	6.76			52.60		
MASA JEDNOSTKOWA [kg/m]				0.222	0.395	0.888			0.888		
MASA OGÓŁNĄ [kg]				1.63	16.39	6.00			46.71		
MASA RAZEM [kg]				24.03						46.71	

BETON KONSTRUKCYJNY B25  
STAL ZBROJENIOWA 34GS, S10S

UWAGI:

1. W CZASIE BETONOWANIA POZOSTAWIĆ GNIAZDA NA OSADZENIE BALUSTADY
2. POZ. 2.13.4. – BELKA SPOCZNIKOWA 25X40 CM ZBROJENIE DOLNE 4Ø16, GÓRNE 2Ø16 STRZEMIENIA Ø6 CO 15 CM

	Inwestor		
	GMINA KOWIESY KOWIESY 85 96-111 KOWIESY		
adres inwestycji		OBRĘB 11 KOWIESY, GMA. KOWIESY, DZIAŁKI NR EW. GR. 110/38, 111/15, 111/4, 112/13, 112/15, 112/9, 110/4/9	
obiekt		ROZBUDOWA I PRZEBUDOWA BUDYNKU SZKOŁY I PODSTAWOWEJ (SZKOŁA PODSTAWOWA IM. KORNELIA MAKUSZYŃSKIEGO)	
tytuł rysunku		POZ. 2.16.3. - SCHODY ŻELBETOWE	
projektant		mgr inż. Włodek BINOZYK NEB.IV/342/79/36	
opracował		mgr inż. Barbara MAŁEC upr. nr 917-LW	
podpis			
numer rysunku		skala 1:25 K-13	