

Układ współrzędnych płaskich "2000"
Układ wysokości "Kronsztadt 60"

Województwo: łódzkie
Powiat: skierniewicki
Gmina: 101504_2 Kowiesy
Obręb: 0020 Turowa Wola
Działka nr 126

Numer kancelaryjny GGN.6640.1.600.2016

Nie wyklucza się istnienia w terenie urządzeń podziemnych dla których było brak informacji branżowych i nie zostały odnalezione w terenie w czasie inwentaryzacji geodezyjnej.

Przedstawiona sytuacja jest zgodna ze stanem faktycznym na dzień 05.05.2018 r.

Granice działki nr 126 z działką drogi nr 117 i działką nr 125/2 są ustalone.

Wykonanie niniejszej mapy nie było poprzedzone ustaleniami dotyczącymi ewentualnych służebności gruntowych obciążających grunty położone w granicach projektowanej inwestycji budowlanej.

GEO-EXPRES

**Przedsiębiorstwo Usług
Geodezyjnych i Kartograficznych
Piotr Kosiorek**
96-100 Skierniewice ul. Króla Maciusia 13
Pracownia: Konstytucji 3 Maja 6 (budynek Starostwa)
tel./fax (046) 832-53-07 tel. kom. 663-347-968

GEODETA
Kosiorek
Piotr Kosiorek
Ubr. nr 19299

Skierniewice 11.05.2016 r.

świadczą się, że niniejszy dokument został opracowany w wyniku prac geodezyjnych i kartograficznych, których rezultaty zawiera raport techniczny wpisany do ewidencji materiałów państwowego zasobu geodezyjnego i kartograficznego

STAROSTWO POWIATOWE
w Skarżewie
Wydział Geodezji, Kadrów i Gospodarki
Nieruchomościami

Identyfikator ewidencyjny materiału

zasobu - operatu **technicznego**


21916 2016.613

Data wpisania sprzętu technicznego do ewidencji

materiałów zasobu.....18.05.2016

imię, nazwisko i podpis osoby reprezentującej

mgr inż. Andrzej J. Świątek
GŁÓWNY SPECJALISTA

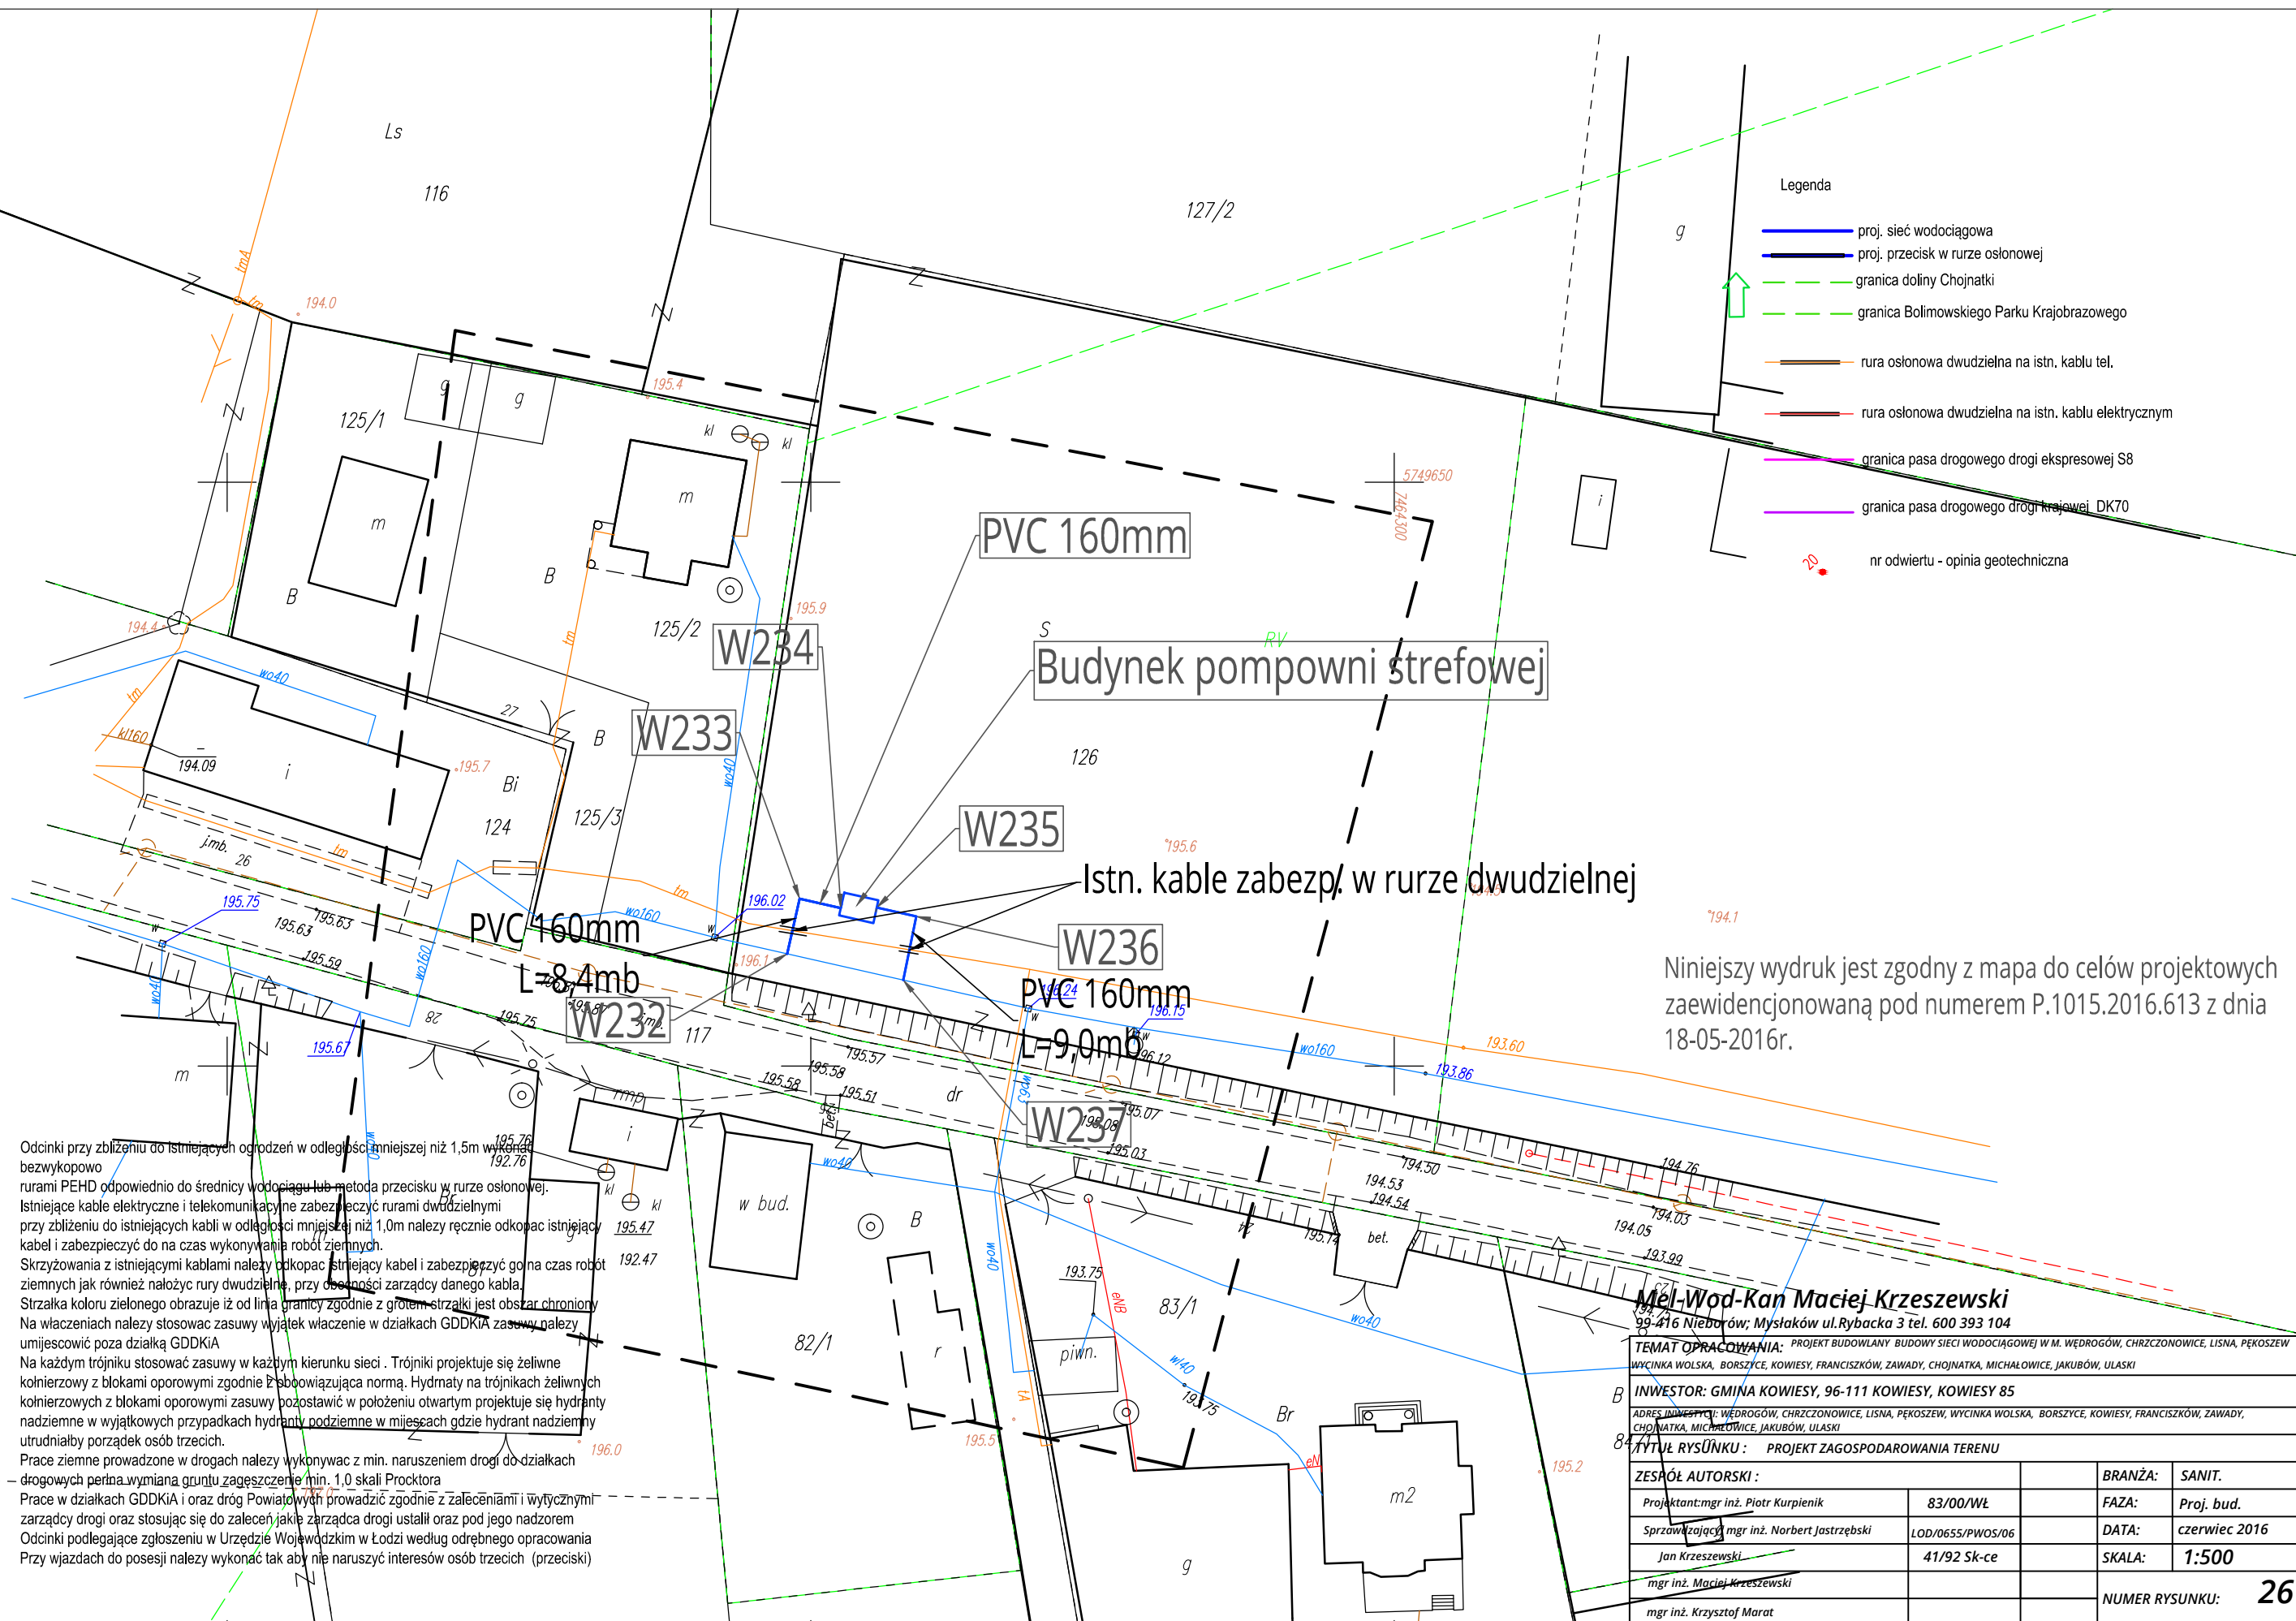

Niniejszy wydruk jest zgodny z mapą do celów projektowych
zaewidencjonowaną pod numerem P.1015.2016.613 z dnia
18-05-2016r.

Miel-Wod-Kan Maciej Krzeszewski
99-416 Nieborów; Mysłaków ul. Rybacka 3 tel. 600 393 104

TEMAT OPRAWOWANIA: PROJEKT BUDOWLANY BUDOWY SIECI WODOCIĄGOWEJ W M. WĘDRÓGÓW, CHRZCZONOWIE, LISNA, PĘKOSZE WYCINKA WOLSKA, BORSZYCE, KOWIESY, FRANCISZKÓW, ZAWADY, CHOJNATKA, MICHAŁOWICE, JAKUBÓW, ULASKI

INWESTOR: GMINA KOWIEŚY 96 111 KOWIEŚY KOWIEŚY 85

ADRES INWESTORA: WIEROCŁÓW, CHURCZONOWICE, LUSNA, DEKOSZEW, WYCINKA WOLEKA, BODZYSZE, KOWIESEY, FRANCISZKÓW, ZAWADY

ADRESY MIEJSCOWOŚCI: WĘDRÓGÓW, CHRZCZONÓWICE, LISNA, PĘROSZEW, WYCINKA WOŁSKA, BORSZTYCE, ROWIEŚĆ, FRANCISZKÓW, ZAWADY,
CHOJNATKA, MICHAŁOWICE, JAKUBÓW, ULASKI

84 TYTUŁ RYSUNKU: *PROJEKT ZAGOSPODAROWANIA TERENU*

| | | | |
|------------------|--|---------|--------|
| ZESPÓŁ AUTORSKI: | | BRANŻA: | SANIT. |
|------------------|--|---------|--------|

| | | | |
|--|------------|-------|--------------|
| Project start-up in the District of Columbia | 02/00/11/1 | 5434: | Project lead |
|--|------------|-------|--------------|

| | | | | |
|--------------------------------------|----------|--|-------|------------|
| Projektant: mgr inż. Piotr Karpieńik | 83/00/WŁ | | FAZA: | Proj. bud. |
| | | | | |

| | | | | |
|---|------------------|--|-------|---------------|
| Sprawdzający mgr inż. Norbert Jastrzębski | LOD/0655/PWOS/06 | | DATA: | czerwiec 2016 |
|---|------------------|--|-------|---------------|

| | | | |
|-----------------|-------------|--------|-------|
| Jan Krzeszewski | 41/92 Sk-ce | SKALA: | 1:500 |
|-----------------|-------------|--------|-------|

[illegible]

| | | | | |
|--|--|--|----------------|----|
| | | | NUMER RYSUNKU: | 20 |
|--|--|--|----------------|----|

| | | | |
|--------------------------|--|--|--|
| mgr inż. Krzysztof Marat | | | |
|--------------------------|--|--|--|