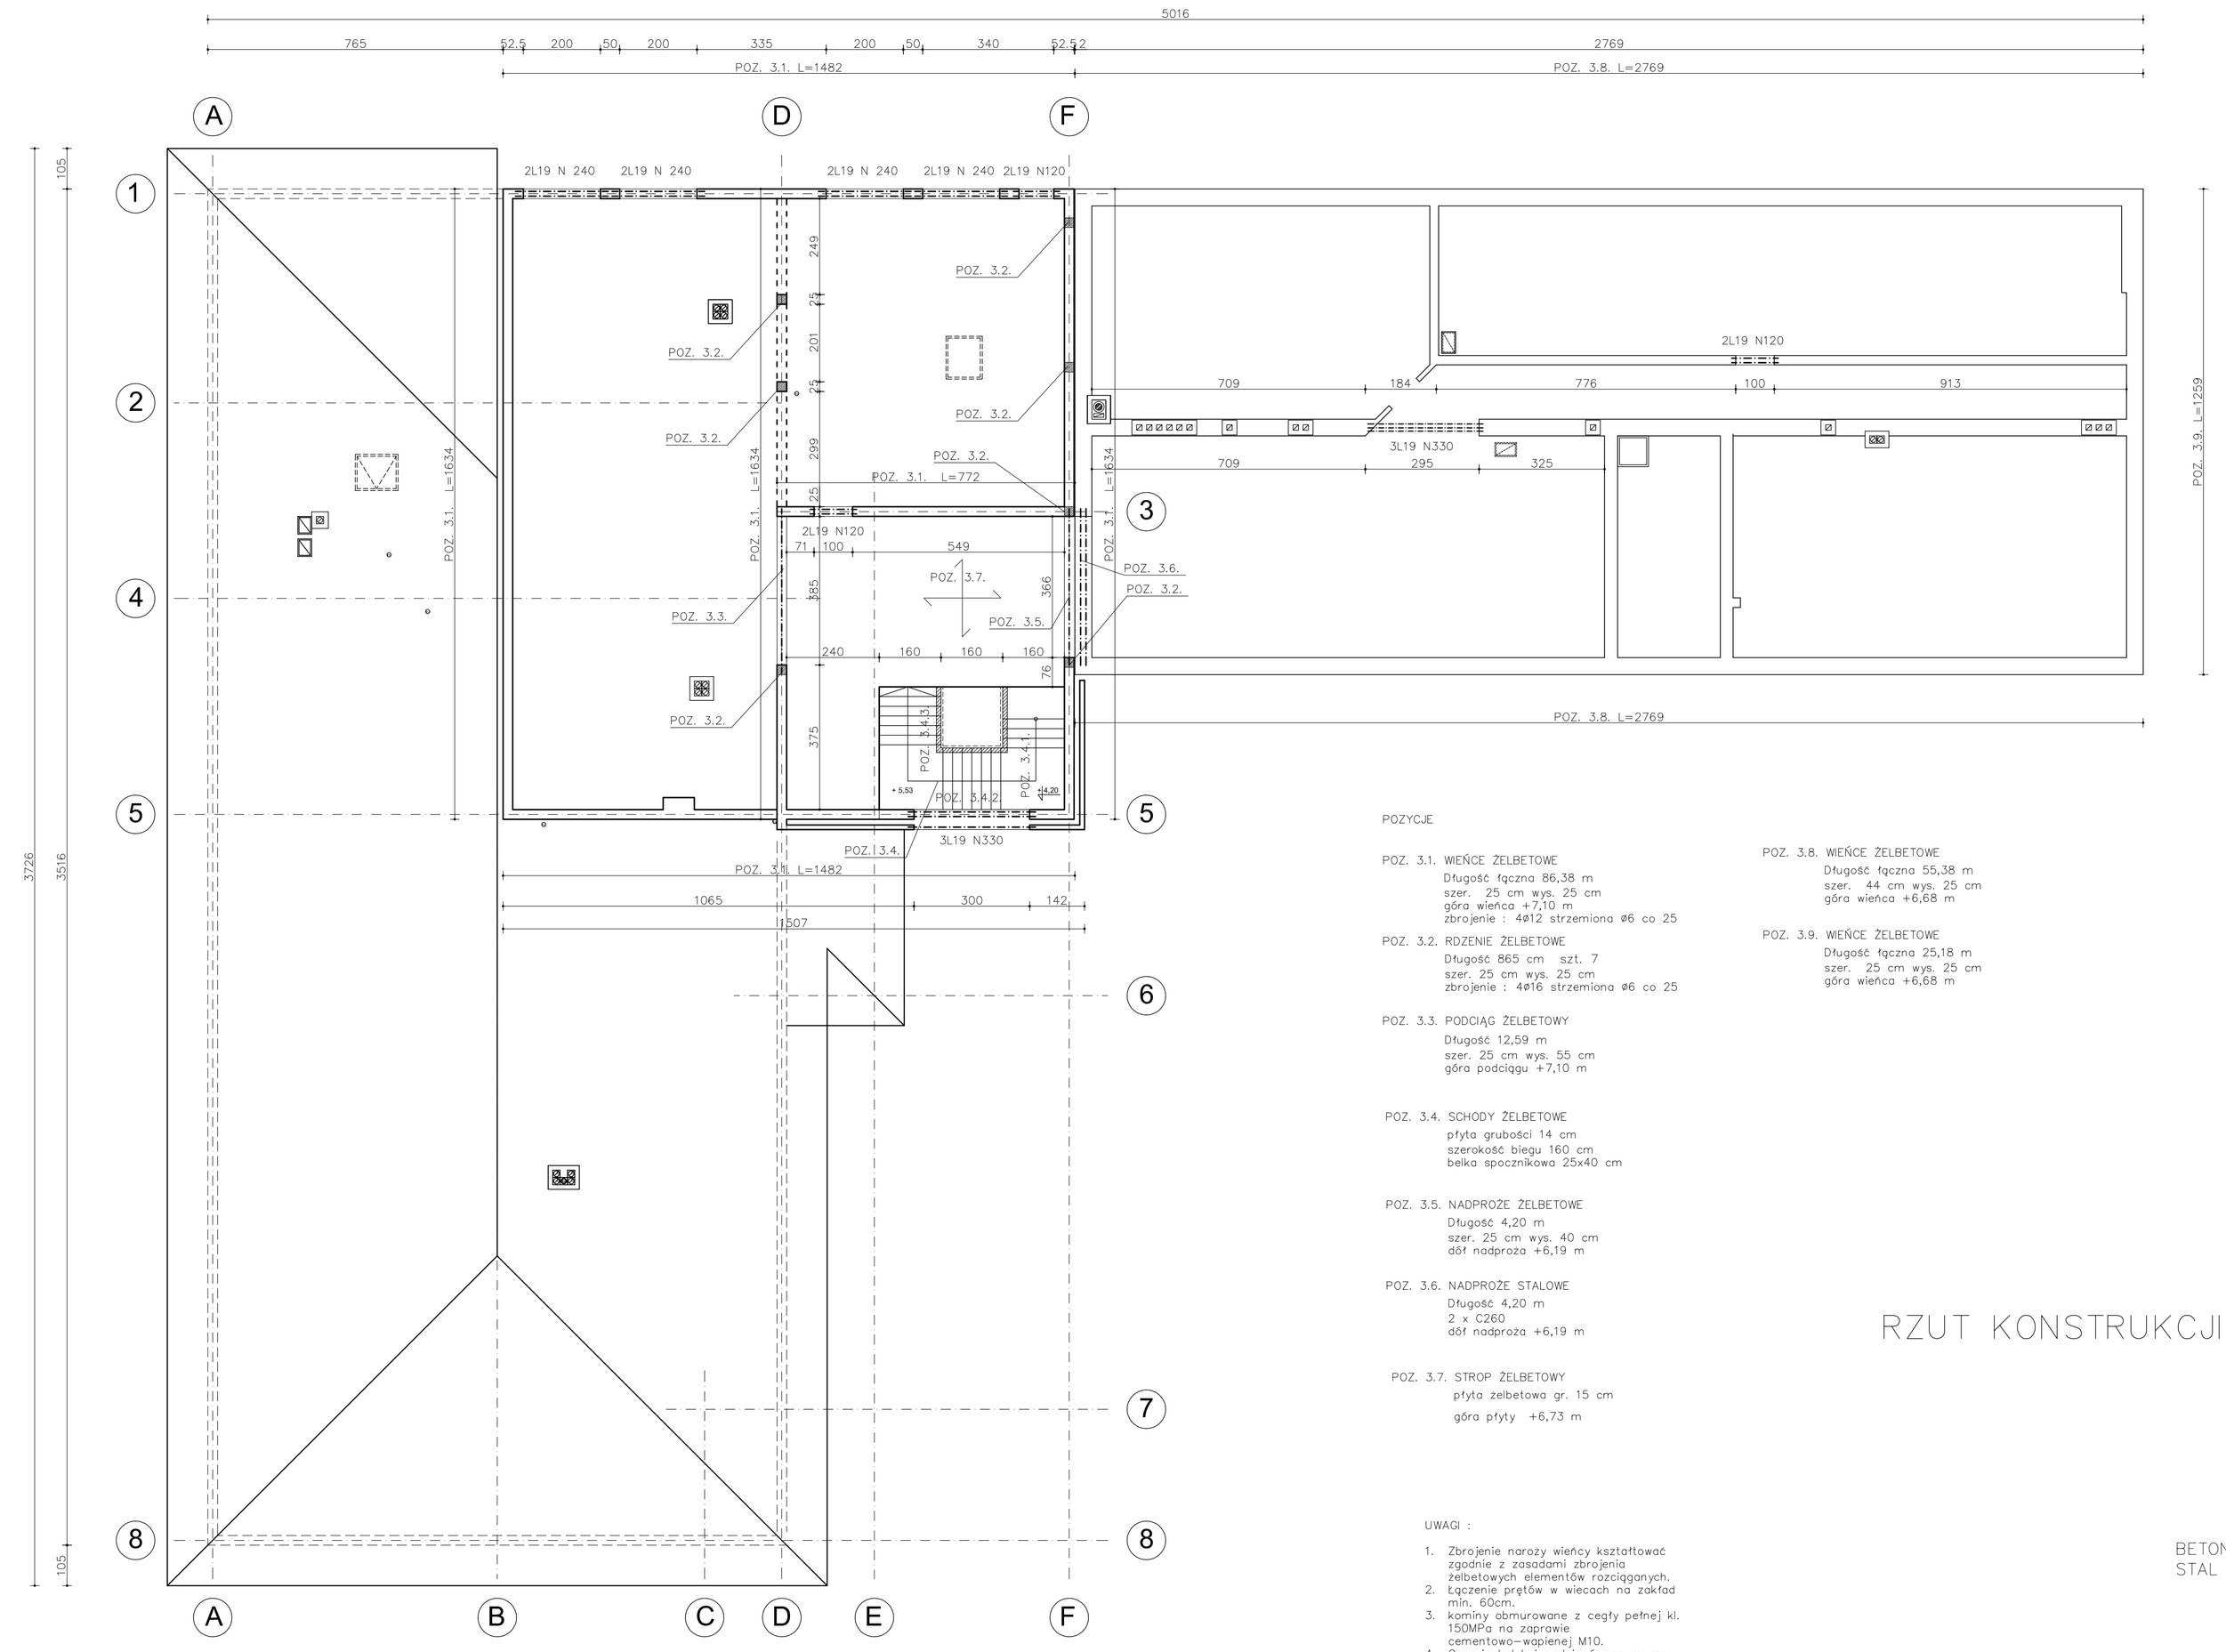

POZYCJE

POZ. 3.1. WIEŃCE ŻELBETOWE
Długość łączna 86,38 m
szer. 25 cm wys. 25 cm
góra wieńca +7,10 m
zbrojenie : 4ø12 strzemiona ø6 co 25

POZ. 3.2. RDZENIE ŻELBETOWE
Długość 865 cm szt. 7
szer. 25 cm wys. 25 cm
zbrojenie : 4ø16 strzemiona ø6 co 25

POZ. 3.3. PODCIĄG ŻELBETOWY
Długość 12,59 m
szer. 25 cm wys. 55 cm
góra podciągu +7,10 m

POZ. 3.4. SCHODY ŻELBETOWE
płyta grubości 14 cm
szerokość biegu 160 cm
belka spocznikowa 25x40 cm

POZ. 3.5. NADPROŻE ŻELBETOWE
Długość 4,20 m
szer. 25 cm wys. 40 cm
dół nadproża +6,19 m

POZ. 3.6. NADPROŻE STALOWE
Długość 4,20 m
2 x C260
dół nadproża +6,19 m

POZ. 3.7. STROP ŻELBETOWY
płyta żelbetowa gr. 15 cm
góra płyty +6,73 m

POZ. 3.8. WIEŃCE ŻELBETOWE
Długość łączna 55,38 m
szer. 44 cm wys. 25 cm
góra wieńca +6,68 m

POZ. 3.9. WIEŃCE ŻELBETOWE
Długość łączna 25,18 m
szer. 25 cm wys. 25 cm
góra wieńca +6,68 m

UWAGI :

1. Zbrojenie naroży wieńcy kształtować zgodnie z zasadami zbrojenia żelbetowych elementów rozciąganych.
2. Łączenie prętów w wiecach na zakład min. 60cm.
3. kominy obmurowane z cegły pełnej kl. 150MPa na zaprawie cementowo-wapiennej M10.
4. Oparcie belek i podciągów na murze poprzez poduszki betonowe.
5. Beton C20/25.
6. Stal zbrojeniowa A-III (34GS)
7. Stal strzemion A-0 (StOS)
8. Otulina 2cm.
9. Nadproża prefabrykowane typu L19

RZUT KONSTRUKCJI PIĘTRA 1:100

BETON B25 (C20/25)
STAL : A0. AIII

pracownia projektowa: FIRMA BUDOWLANA I HANDLOWA MGR INŻ. BARBARA MALEC, barbara.malec@poczta.onet.pl, 91 - 020 ŁÓDŹ UL. INOWROCŁAWSKA 5 W. 61	inwestor: GMINA KOWIESY KOWIESY 85 96-111 KOWIESY
adres inwestycji: OBRĘB 11 KOWIESY, GM. KOWIESY, DZIAŁKI NR EW. GR. 110/38, 110/39, 111/5, 111/4, 112/13, 112/15, 112/9, 110/49	branża: KONSTRUKCJA
obiekt: ROZBUDOWA I PRZEBUDOWA BUDYNKU SZKOŁY PODSTAWOWEJ (SZKOŁA PODSTAWOWA IM. KORNELA MAKUSZYŃSKIEGO)	faza: PROJEKT BUDOWLANY ZAMIENNY; nr wew.: PB-WB04-2017
tytuł rysunku: RZUT KONSTRUKCJI PIĘTRA	data: KWIECIEŃ 2017
projektant: mgr inż. Wojciech BIŃCZYK NIP/PESEL 7342079516	sprawdzający: mgr inż. Barbara MALEC upr. nr 97/1+Lw
podpis	podpis
skala: 1:100	numer rysunku: K-03