PODCIĄG ŻELBETOWY POZ. 2.5 szt. 1

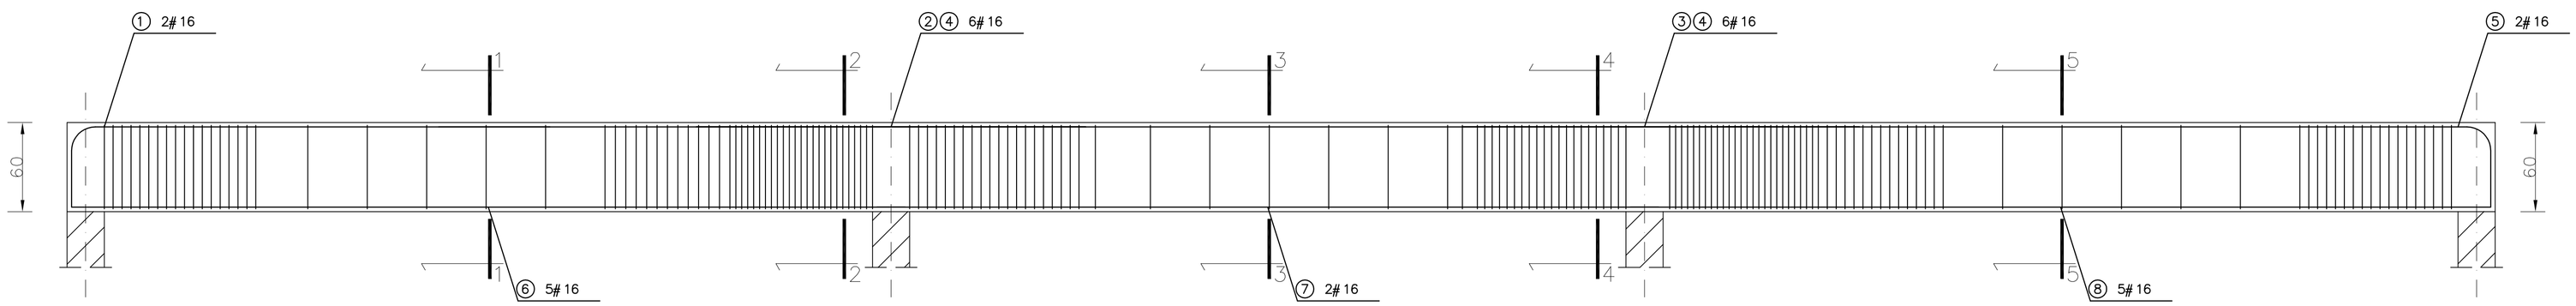

① 2 # 16 mm L=369 cm
306

② 4# 16 mm L=262 cm
262

③ 4# 16 mm L=267 cm
267

④ 2# 16 mm L=896 cm
896

⑤ 2# 16 mm L=561 cm
498

⑥ 5# 16 mm L=561 cm
561

⑦ 2# 16 mm L=526 cm
526

⑧ 5#
16 mm L=579 cm
579

PRZEKRÓJ 1–1
SKALA:

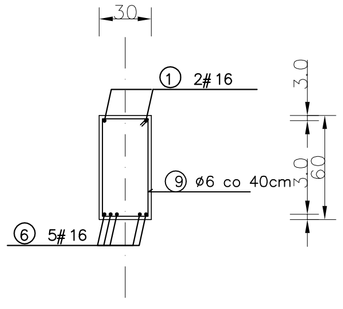

PRZEKRÓJ 2–2
SKALA:

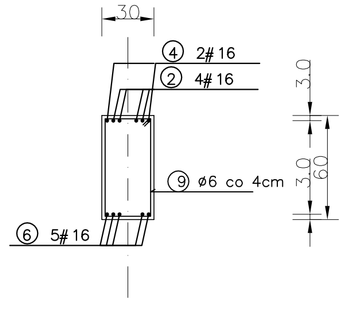

PRZEKRÓJ 3–3
SKALA:

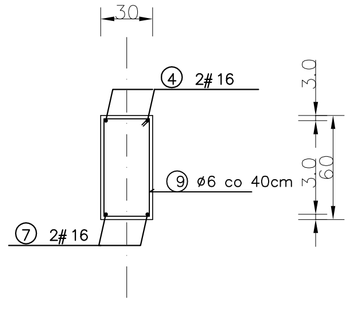

PRZEKRÓJ 4–4
SKALA:

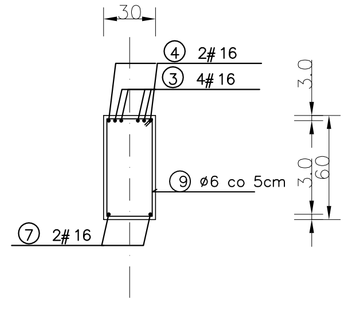

PRZEKRÓJ 5–5
SKALA:

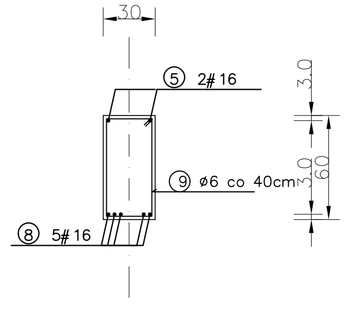

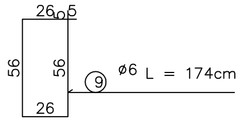

SCHEMAT STATYCZNY.

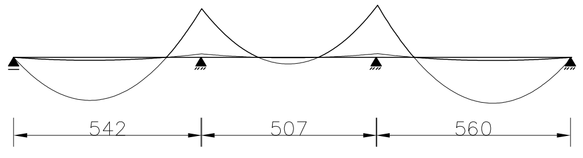

WYKAZ STALI ZBROJENIOWEJ

NR	Średnica [mm] Ø	Średnica [mm] #	Długość [cm]	Ilość [szt.]	DŁUGOŚĆ [m] StOS Ø 6	DŁUGOŚĆ [m] 34GS # 16
1		16	369	2		7.38
2		16	262	4		10.48
3		16	267	4		10.68
4		16	896	2		17.92
5		16	561	2		11.22
6		16	561	5		28.05
7		16	526	2		10.52
8		16	579	5		28.95
9	6		174	172	299.28	
DŁUGOŚĆ OGÓŁEM [m]					299.28	125.20
MASA JEDNOSTKOWA [kg/m]					0.222	1.578
MASA OGÓŁEM [kg]					66.44	197.57
MASA RAZEM [kg]					66.44	197.57

BETON KONSTRUKCYJNY C20/25

STAL ZBROJENIOWA 34GS, StOS

podmiotka projektowa: FIRMA BUDOWLANA I HANDLOWA MGR INŻ. BARBARA MALEC barbarom.olec@poczta.onet.pl 91 – 020 ŁÓDŹ UL. WOŁKOWSKA 3 W. 61

inwestor: GMINA KOWIESY KOWIESY 85 96-111 KOWIESY

adres inwestycji: OBRĘB 11 KOWIESY, GM. KOWIESY, DZIAŁKI NR EW, GR, 110/38, 110/39, 111/5, 111/4, 112/13, 112/15, 112/9, 110/49

branża: KONSTRUKCJA

obiekt: **ROZBUDOWA I PRZEBUDOWA BUDYNKU SZKOŁY PODSTAWOWEJ (SZKOŁA PODSTAWOWA IM. KORNELA MAKUSZYŃSKIEGO)**

faza: PROJEKT BUDOWLANY ZAMIENNY

nr ewe.: PB–WB04–2017

tytuł rysunku: **POZ. 2.5. - PODCIĄG ŻELBETOWY**

data: KWIECIEŃ 2017

projektował: mgr inż. Wojciech BINCZYK NB.IK.7342/79/98

sprawdzający: mgr inż. Barbara MALEC upr. nr ŚIT-I-Lw

podpis

skala: 1:25

numer rysunku: **K-07**