POZ. 2.16.2. SCHODY PŁYTOWE 1 szt.
SKALA 1:25

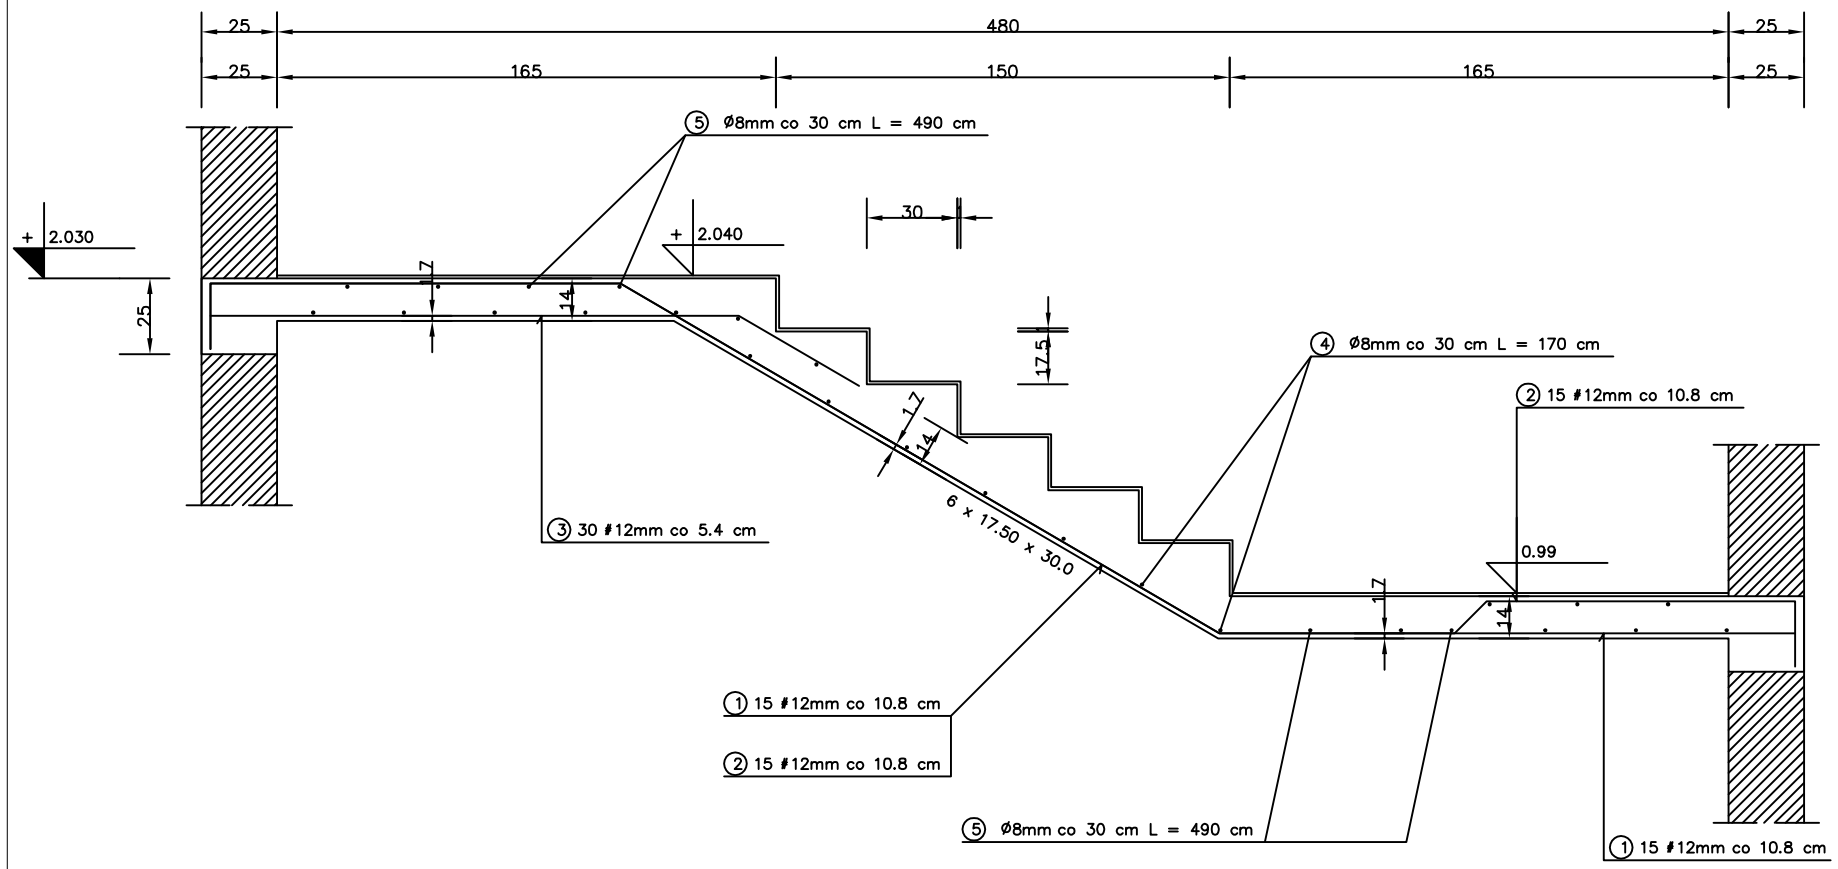

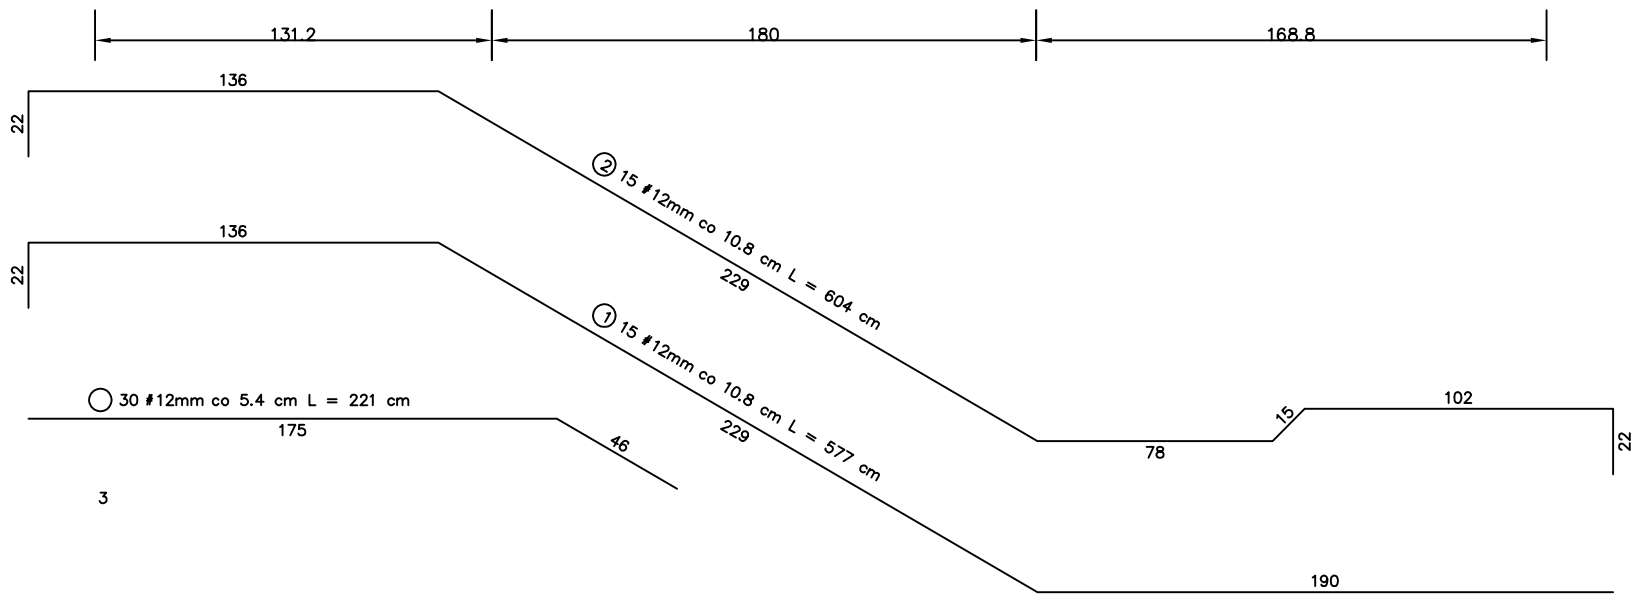

WIENIEC L = 1.60 m

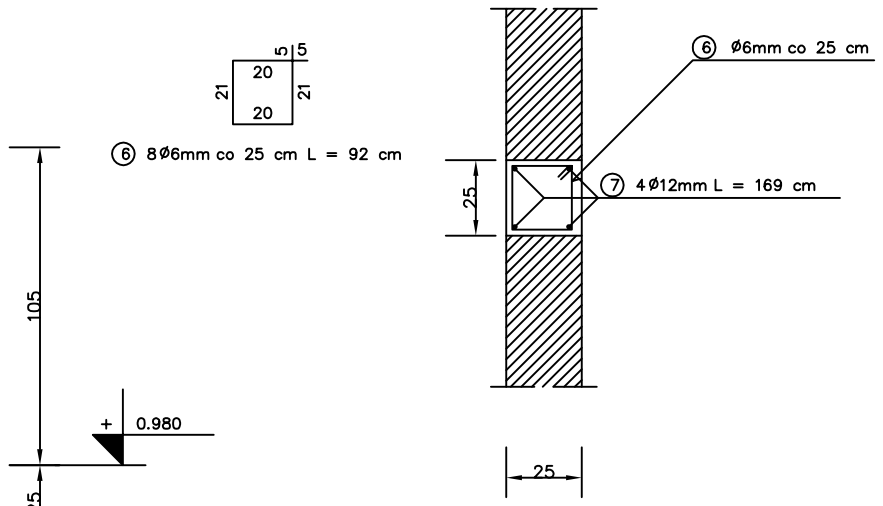

WYKAZ STALI ZBROJENIOWEJ

NR	Średnica [mm] Ø	Średnica [mm] #	Długość [cm]	Ilość [szt.]	DŁUGOŚĆ CAŁKOWITA [m] StOS Ø 6	StOS Ø 8	StOS Ø12	StOS	34GS # 12	34GS
1		12	577	15					86.55	
2		12	604	15					90.60	
3		12	221	30					66.30	
4	8		170	9		15.30				
5	8		245	18		44.10				
6	6		92	8	7.36					
7	12		169	4			6.76			
DŁUGOŚĆ OGÓŁEM [m]					7.36	59.40	6.76		243.45	
MASA JEDNOSTKOWA [kg/m]					0.222	0.395	0.888		0.888	
MASA OGÓŁEM [kg]					1.63	23.46	6.00		216.18	
MASA RAZEM [kg]					31.10				216.18	

BETON KONSTRUKCYJNY B25

STAL ZBROJENIOWA 34GS, StOS

UWAGI:

1. W CZASIE BETONOWANIA POZOSTAWIĆ GNIAZDA NA OSADZENIE BALUSTRADY

jednostka projektowa
FIRMA BUDOWLANA I HANDLOWA
MGR INŻ. BARBARA MALEC
barbaramalec@poczta.onet.pl
91 – 020 ŁÓDŹ UL. INOWROCŁAWSKA 5 M. 61

inwestor
GMINA KOWIESY
KOWIESY 85 96-111 KOWIESY

adres inwestycji: OBRĘB 11 KOWIESY, GM. KOWIESY, DZIAŁKI NR EW. GR. 110/38, 110/39, 111/5, 111/4, 112/13, 112/15, 112/9, 110/49

obiekt: ROZBUDOWA I PRZEBUDOWA BUDYNKU SZKOŁY PODSTAWOWEJ (SZKOŁA PODSTAWOWA IM. KORNELA MAKUSZYŃSKIEGO)

tytuł rysunku: POZ. 2.16.2. - SCHODY ŻELBETOWE

branża: KONSTRUKCJA

faza: PROJEKT BUDOWLANY ZAMIENNY

nr wew.: PB–WB04–2017

data: KWIECIEŃ 2017

projektant: mgr inż. Wojciech BIŃCZYK NB.IV.7342/79/98

podpis

sprawdzający: mgr inż. Barbara MALEC upr. nr 9/71-Łw

podpis

skala: 1:25

numer rysunku: **K-12**