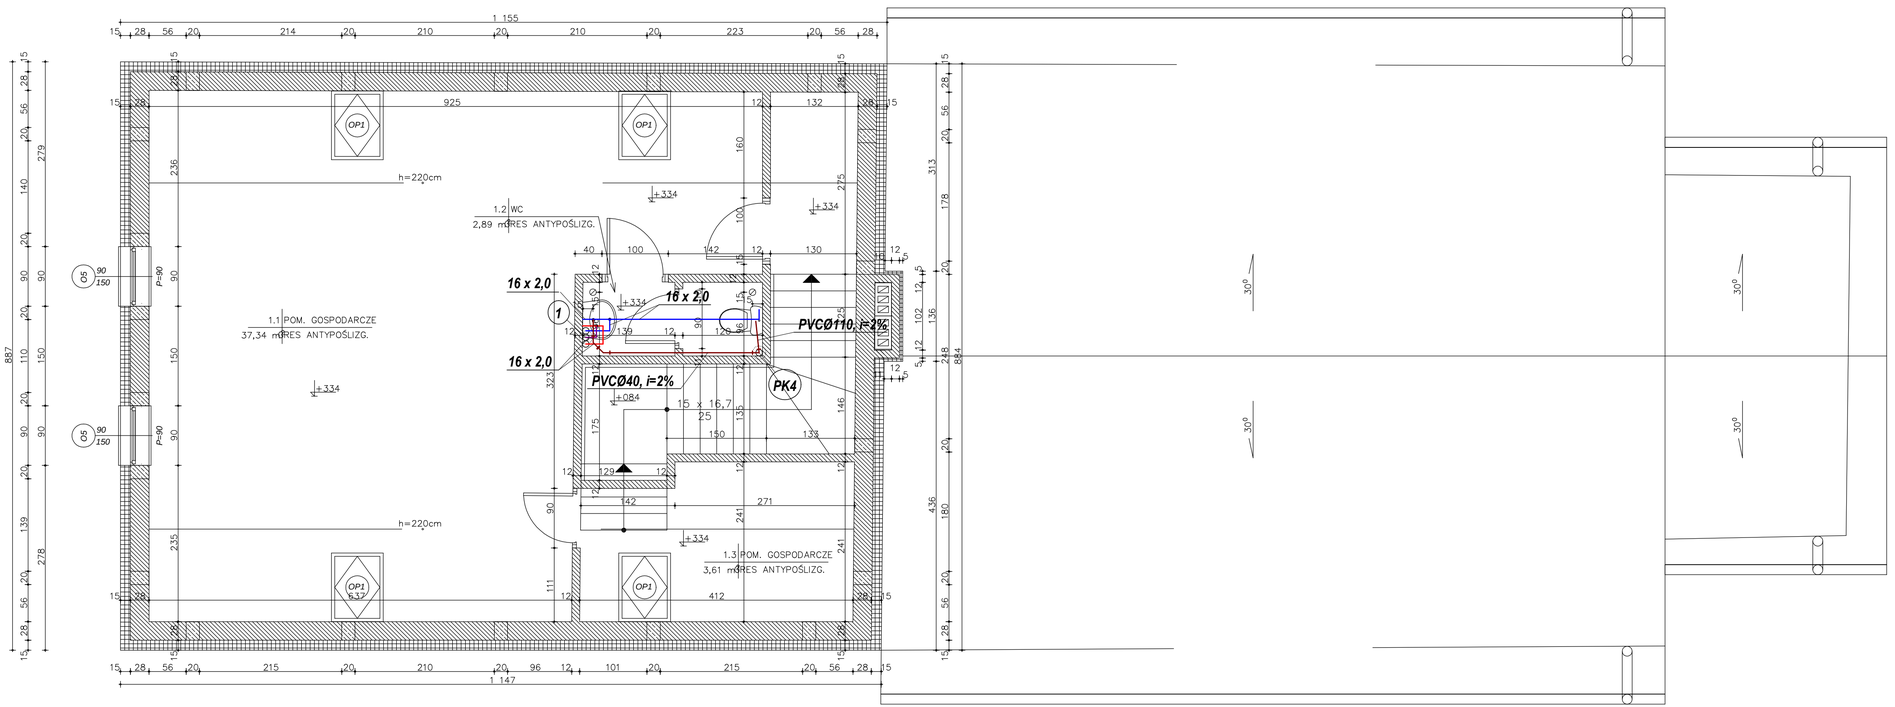


PROJEKTOWANE ŚCIANY I ZAMUROWANIA

PROJEKTOWANE ELEMENTY BETONOWE

PROJEKTOWANE ELEMENTY ŻELBETOWE

PROJEKTOWANE NADPROŻA ŻELBETOWE

PROJEKTOWANA IZOLACJA TERMICZNA ZE STYROPIANU

***Legenda:***

| | |
|---|---|
| | *Przewody wody zimnej* |
| | *Przewody wody ciepłej* |
| | *Przewody wody cyrkulacyjnej* |
| *16 x 2,0* | *Średnica przewodu instalacji wodnej* |
| | *Przewody kanalizacji sanitarnej* |
| *PVC Ø50 i=2%* *PVC-U Ø160, i=2%* | *Średnica i spadek przewodu kanalizacji sanitarnej i kanalizacji deszczowej* |
| PK1 | *Oznaczenie numeru pionu projektowanej instalacji kanalizacji sanitarnej* |
| 1 | *Oznaczenie pionu projektowanej instalacji wody ciepłej, zimnej i cyrkulacji* |
| 2 | *Oznaczenie punktów charakterystycznych (odgałęzień) projektowanej kanalizacji - powiązanie rzutu z rozwinięciem* |
| "A" | *Oznaczenie punktów charakterystycznych (odgałęzień) projektowanej instalacji wodociągowej - powiązanie rzutu z rozwinięciem* |

*Zestawienie pomieszczeń*
*Parter*

| *nr* | *nazwa pom.* | *powierzchnia* |
|---|---|---|
| *1* | *GARAŻ* | *47,53* |
| *2* | *PRZEDSIONEK* | *1,95* |
| *3* | *POM. GOSPODARCZE* | *22,50* |
| *4* | *SALA SPOTKAŃ* | *71,60* |
| *5* | *KOTŁOWNIA* | *11,09* |
| *6* | *KORYTARZ* | *9,89* |
| *7* | *WC* | *6,34* |
| *8* | *WC* | *3,62* |

*Zestawienie pomieszczeń*
*Poddasze*

| *nr* | *nazwa pom.* | *powierzchnia* |
|---|---|---|
| *1.1* | *POM. GOSPODARCZE* | *37,34* |
| *1.2* | *WC* | *2,89* |
| *1.3* | *POM. GOSPODARCZE* | *3,61* |

| | |
|---|---|
| TEMAT PROJEKTU | **PRZEBUDOWA I NADBUDOWA STRAŻNICY OSP NA POTRZEBY ŚWIETLICY WIEJSKIEJ W LISIEJ** **Bk.111 Kowiesy, Lisia, Dz. Nr. 1835** |
| INWESTOR | Gmina Kowiesy<br>Kowiesy 85, 96 - 111 Kowiesy |
| PROJEKT | PRACOWNIA PROJEKTOWA ARCHIVIOLOGY<br>96-100 SKIERNIEWICE, ul. REYMONTA 24, tel.: 502 591 407 |
| PROJEKTANT | MGR. INŻ. MARCIN LASKA |
| SPRAWDZAJĄCY | |
| KIEROWNIK BUDOWY | |
| ZESTAWIENIE MATERIAŁÓW | |
| BRANŻA | Instalacje wod-kan - rzut poddasza |
| BRANŻA | SANITARNA |
| FAZA | PROJEKT BUDOWLANY |
| SKALA | 1:100 |
| DATA | 04/2025 |
| NR RYS. | IS-02 |

WSZELKIE PRAWA DOTYCZĄCE TEGO RYSUNKU SĄ MAJĄTKOWE PRAWA* ARCHIVIOLOGY. NINIEJSZY RYSUNEK JEST WYDANY POD WARUNKIEM, IŻ NIE BĘDZIE UDOSTĘPNIANY, KOPIOWANY BEZ UDZIELENIA MU PRAWA. ARCHIVIOLOGY.