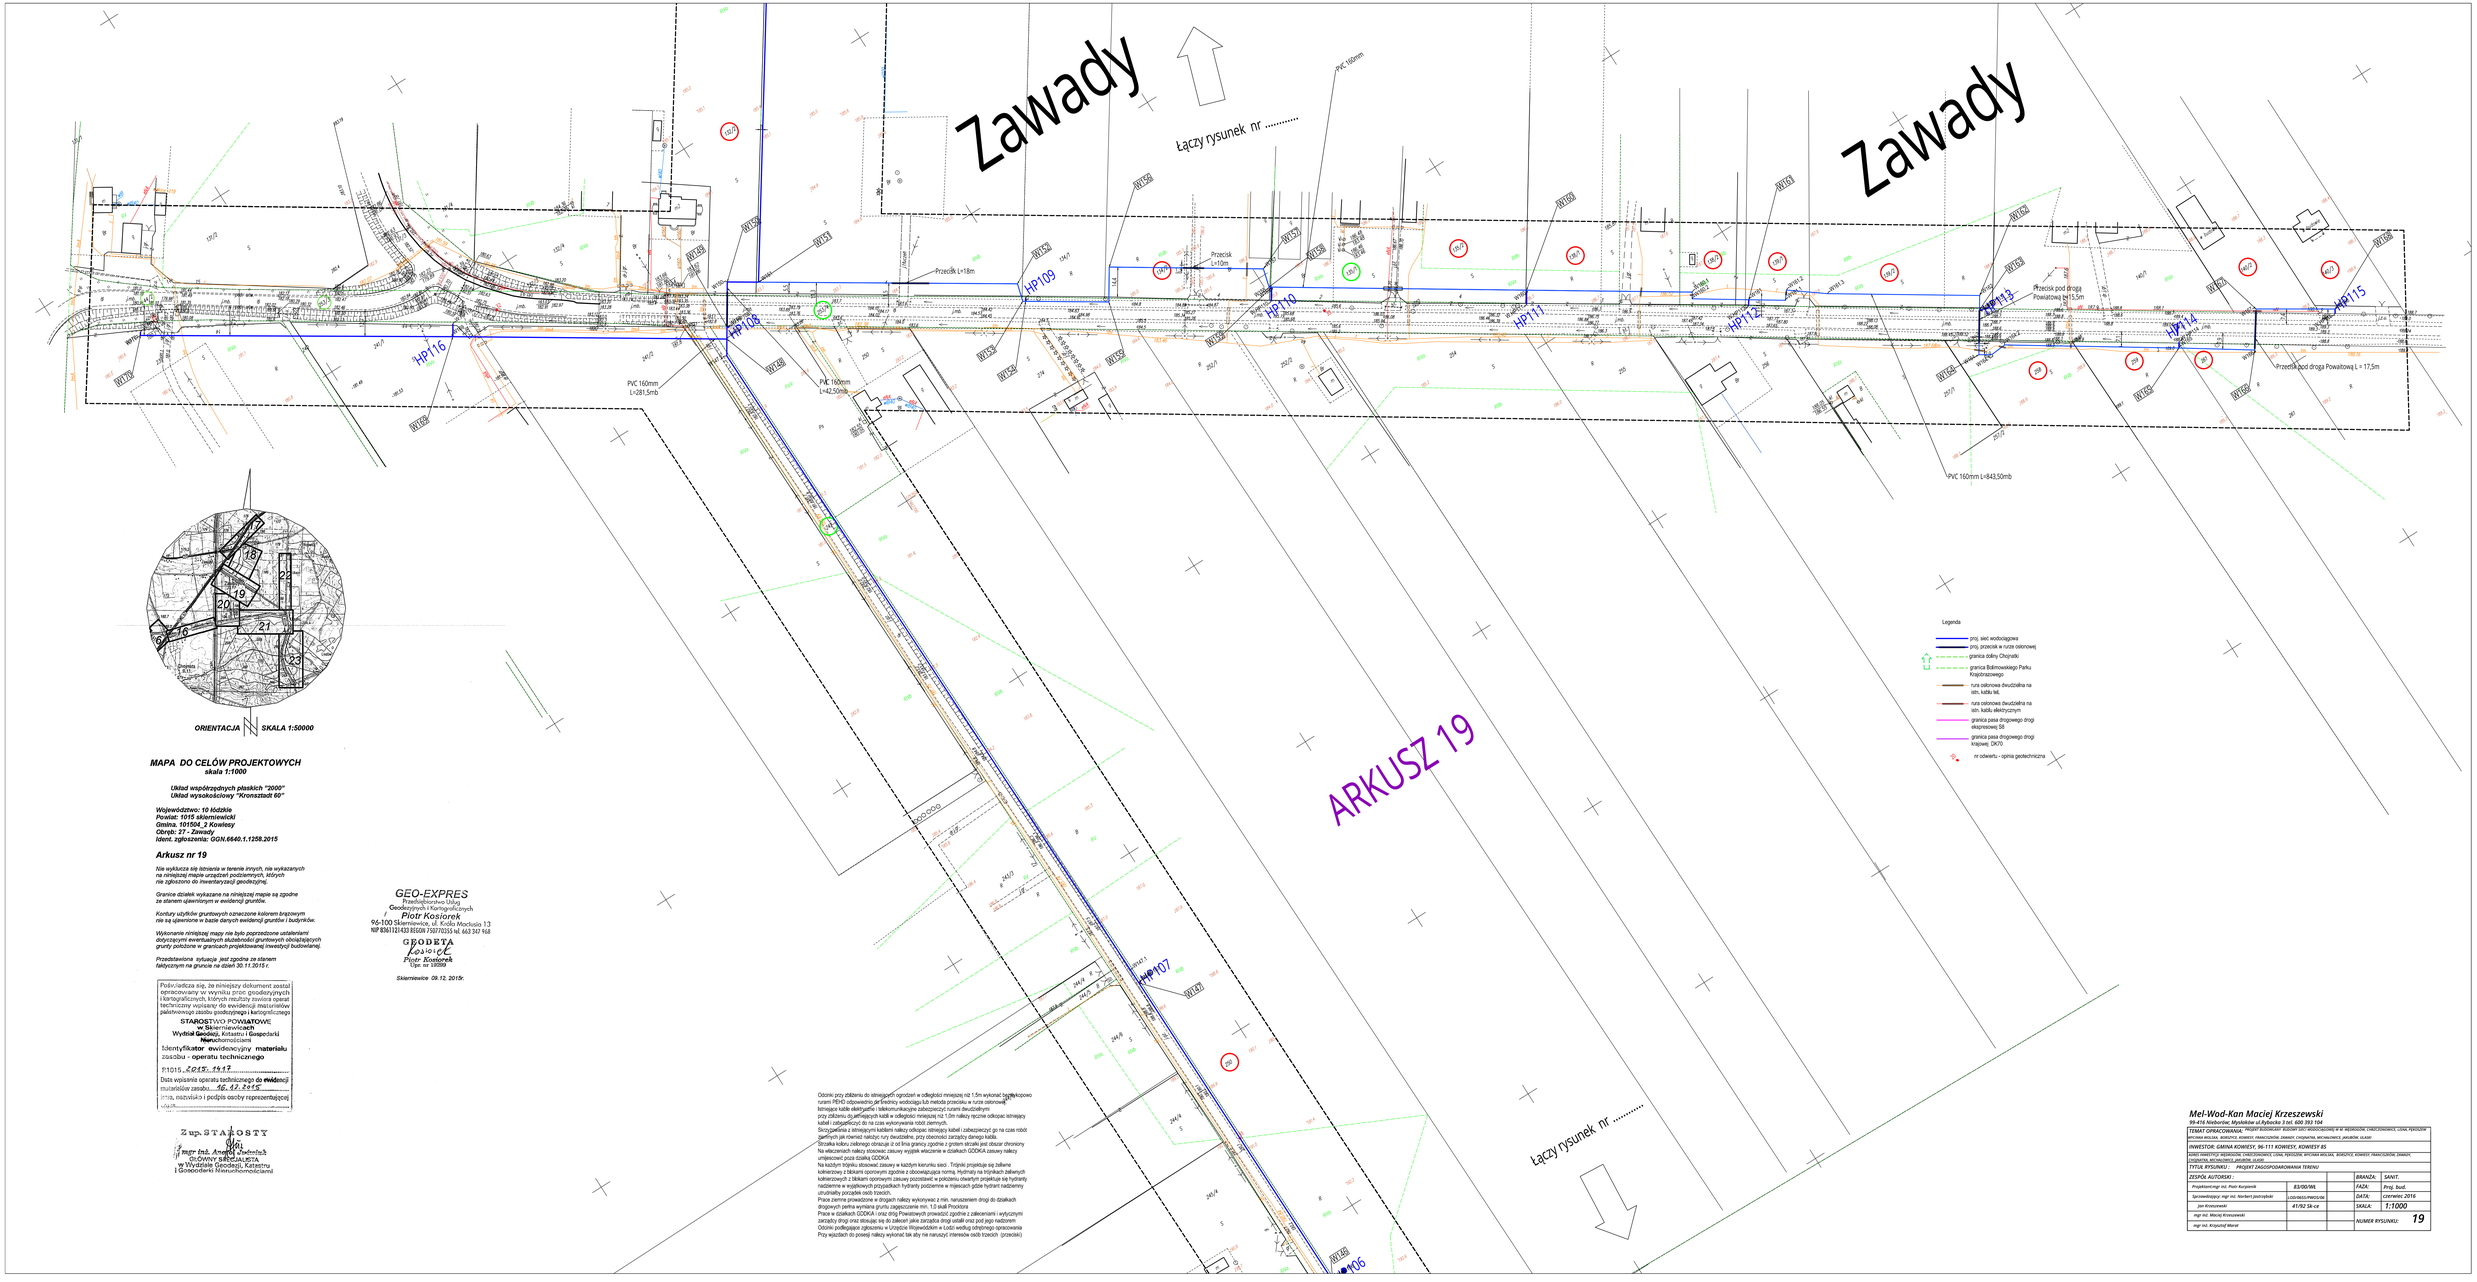

MAPA DO CELÓW PROJEKTOWYCH
skala 1:1000

Układ współrzędnych płaskich "2000"
Układ wysokościowy "Kronsztadt 60"

Województwo: 10 łódzkie
Powiat: 1015 skierniewicki
Gmina. 101504_2 Kowiesy
Obręb: 27 - Zawady
Ident. zgłoszenia: GGN.6640.1.1258.2015

Arkusz nr 19

Nie wykluczca się istnienia w terenie innych, nie wykazanych na niniejszej mapie urządzeń podziemnych, których nie zgłoszono do inwentaryzacji geodezyjnej.

Granice działek wykazane na niniejszej mapie są zgodne ze stanem ujawnionym w ewidencji gruntów.

Kontury użytków gruntowych oznaczone kolorem brązowym nie są ujawnione w bazie danych ewidencji gruntów i budynków.

Wykonanie niniejszej mapy nie było poprzedzone ustaleniami dotyczącymi ewentualnych służebności gruntowych obciążających grunty położone w granicach projektowanej inwestycji budowlanej.

Przedstawiona sytuacja jest zgodna ze stanem faktycznym na gruncie na dzień 30.11.2015 r.

GEO-EXPRES
Przedsiębiorstwo Usług Geodezyjnych i Kartograficznych
Piotr Kosiorek
96-100 Skierniewice, ul. Kraka Macieja 1/3
NIP 8360121433 REGON 750770355 tel. 663 347 968

GEODETA
Kosiorek
Piotr Kosiorek
Upr. nr 10099

Skierniewice 09.12. 2015r.

Poświadcza się, że niniejszy dokument został opracowany w wyniku prac geodezyjnych i kartograficznych, których rezultaty zawiera operat techniczny wpisany do ewidencji materiałów państwowego zasobu geodezyjnego i kartograficznego
STAROSTWO POWIATOWE
w Skierniewicach
Wydział Geodezji, Kartastru i Gospodarki Nieruchomościami
Identyfikator ewidencyjny materiału zasobu - operatu technicznego
R1015./2015/1417
Data wpisania operatu technicznego do ewidencji materiałów zasobu 16.12.2015
imię, nazwisko i podpis osoby reprezentującej

Zup. STAROSTY
mgr inż. Anatol Jadwiszak
Główny Specjalista
w Wydziale Geodezji, Katastru i Gospodarki Nieruchomościami

Odcinki przy zbliżeniu do istniejących sieci w odległości mniejszej niż 1,5m wykonać bezwykopowo rurami PEHD odpowiednio do średnicy wodociągu lub metodą przecisku w rurze osłonowej.
Istniejące kable elektryczne i telekomunikacyjne zabezpieczyć rurami dwuzłączkowymi przy odległości mniejszej niż 1,0m należy ręcznie odkopać istniejący kabel i odsłoniętego do na czas wykonywania robót zamknąć.
Skrzyżowania z istniejącymi kablami należy odkopać, istniejący kabel i zabezpieczyć go na czas robót giętkimi rurami również należy rury dwuzłączkowe, przy obecności zarządcy danego kabla.
Istniejącą kolizyjną odległość mniejszą niż 0 od linia granicy zgodnie z gruntem strzałki pod dotacie chroniony
Na włączeniach należy stosować zasuwy wyjątek włączenie w działkach GODKA zasuwy należy umieszczać poza działką GODKA.
Na każdym trójniku stosować zasuwy w każdym kierunku sieci. Trójniki projektuje się żeliwne kołnierzowe z blokami oporowymi zgodne z obowiązującą normą. Hydranty na trójnikach żeliwnych kołnierzowych z blokami oporowymi zasuwy pozostawić w położeniu otwartym projektuje się hydranty podziemne w wyjątkowych przypadkach hydranty podziemne w miejscach gdzie hydrant nadziemny utrudniałby poruszanie osób niepełnosprawnych.
Prace ziemne wykonywać w wykopach należy wykonywać z min. nanaszeniem drogi do działkach drogowych w pasie wykopów grunty zagęszczenia min. 1,0 ładi Proctora
Prace w działkach GODKA i rurzu drogi Powiatowych prowadzić zgodnie z zaleceniami i wytycznymi zarządcy drogi oraz stosując się do zaleceń jakie zarządca drogi ustali oraz pod jego nadzorem
Odcinki podlegające zgłoszeniu w Urzędzie Wojewódzkim w Łodzi według odrębnego opracowania
Przy wjazdach do posesji należy wykonać tak aby nie narusyć interesów osób trzecich (przecisk)

Mel-Wod-Kan Maciej Krzeszewski
99-416 Nieborów, Wyśmierz ul.Rybacka 3 tel. 600 393 104

TEMAT OPRACOWANIA: PROJEKT BUDOWLANY BUDOWY SIECI WODOCIĄGOWEJ W M. WĘDRZYCHÓW, CHRZCZONOWICE, CISIA, PSTUSZKI WRAZ WRAZ WOLICAMI, BOMOTCE, KOMISTO, FRANCISZKÓW, ZAWADY, CHOJNATKI, BRONISŁAWICE, JAKUBÓW, ULASKI			
INWESTOR: GMINA KOWIESY, 96-111 KOWIESY, KOWIESY 85			
ZAKRES INWESTYCJI: WĘDRZYCHÓW, CHRZCZONOWICE, CISIA, PSTUSZKI, WRZOSKA WOLICAS, BOMOTCE, KOMISTO, FRANCISZKÓW, ZAWADY, CHOJNATKI, BRONISŁAWICE, JAKUBÓW, ULASKI			
TYTUŁ RYSUNKU : PROJEKT ZAGOSPODAROWANIA TERENU			
ZESPÓŁ AUTORSKI :		BRANŻA:	SANIT.
Projektował/sprawdził: mgr inż. Piotr Kuryjanik	*83/00/WL*	FAZA:	*Proj. bud.*
Sprawdzał/opisał: mgr inż. Norbert Jastrzębski	*LOD/0825/POD/08*	DATA:	*Czerwiec 2016*
Jan Krzeszewski	*41/93 SA-cd*	SKALA:	*1:1000*
mgr inż. Maciej Krzeszewski		NUMER RYSUNKU:	*19*
mgr inż. Krzysztof Marat			