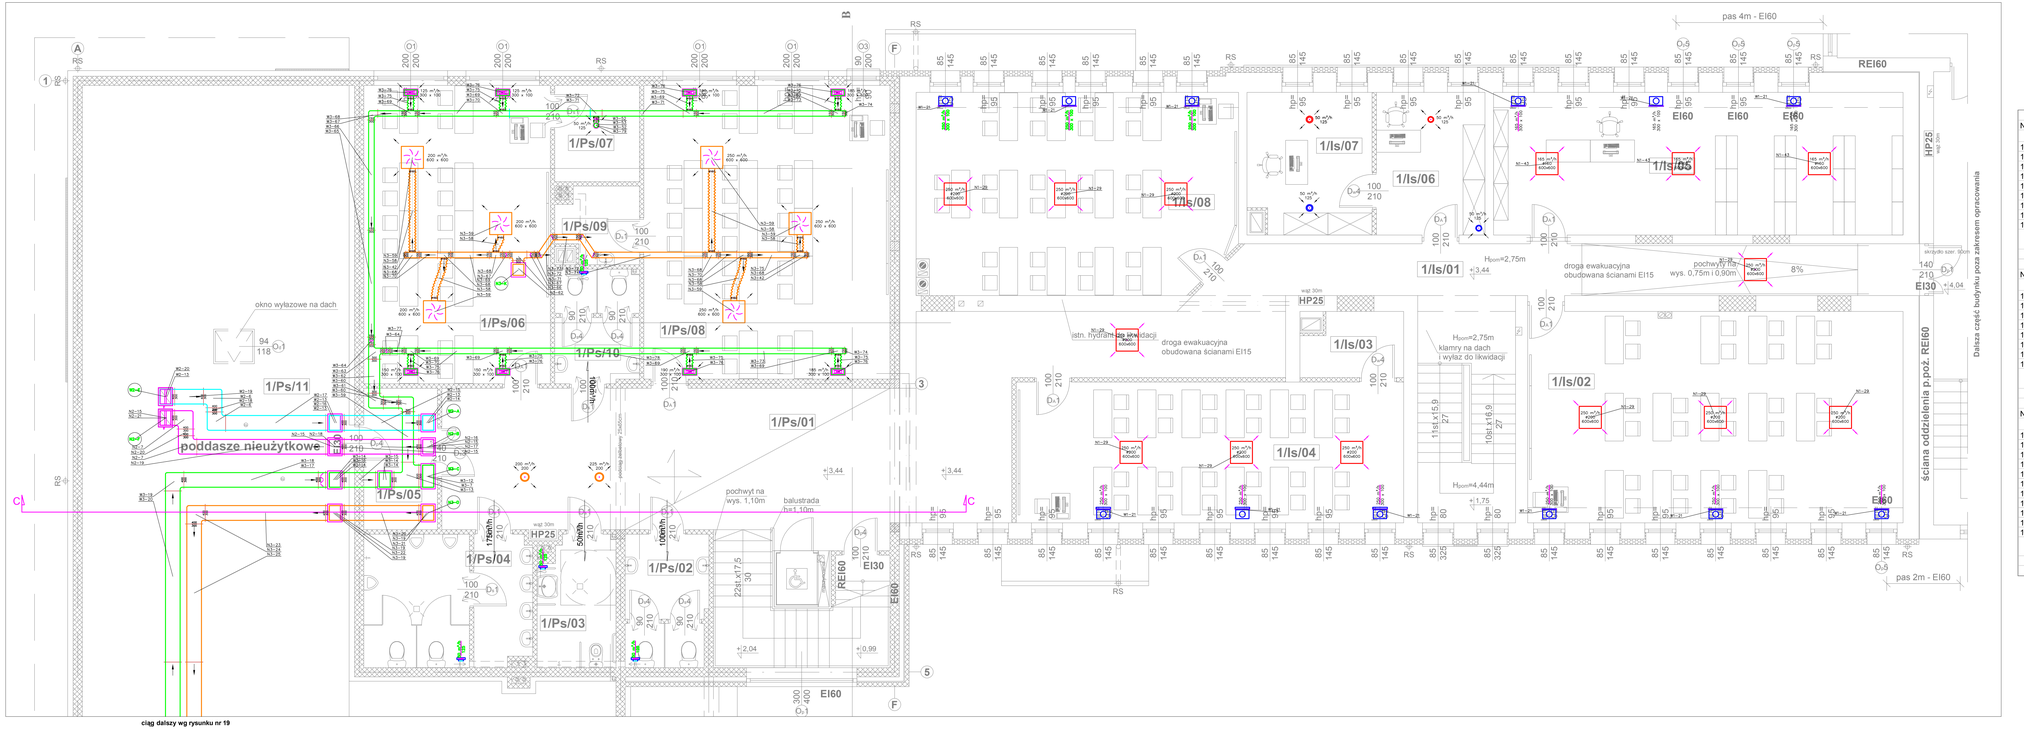

ZAKRES RYSUNKU

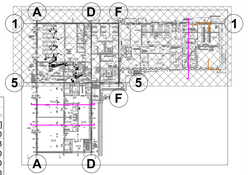

OZNACZENIA:

- Kanał nawiewny system N1
- Kanał wywiewny system W1
- Kanał nawiewny system N2
- Kanał nawiewny system W2
- Kanał nawiewny system N2
- Kanał nawiewny system N3
- Proj. klapa p.poż EIS 120

Pomieszczenia poza zakresem opracowania

Nr pom.	Nazwa pom.	Pow. użyk. [m²]
1/01	Sala lekcyjna	38,30
1/02	Magazynek	6,18
1/03	WC chłopców	8,80
1/04	WC	1,90
1/05	WC dziewczynek	8,80
1/06	Magazynek	3,82
1/07	Magazynek	4,70
1/08	Sala lekcyjna	35,34
1/09	Komunikacja	56,29
	Razem l p. - pom. poza zakresem opracowania:	**164,13**

Część istniejąca poddawana przebudowie

Nr pom.	Nazwa pom.	Pow. użyk. [m²]
1/Is/01	Komunikacja	67,22
1/Is/02	Sala lekcyjna	58,58
1/Is/03	Magazynek	4,61
1/Is/04	Sala lekcyjna	40,33
1/Is/05	Biblioteka	43,18
1/Is/06	Sekretariat	11,45
1/Is/07	Gabinet dyrektora	12,77
1/Is/08	Sala lekcyjna	47,09
	Razem l p. - pom. w części poddawanej przebudowie:	**285,23**

Projektowana rozbudowa

Nr pom.	Nazwa pom.	Pow. użyk. [m²]
1/Ps/01	Komunikacja	56,00
1/Ps/02	WC dziewczynek	7,81
1/Ps/03	WC dla niepełnosprawnych	7,31
1/Ps/04	WC chłopców	15,94
1/Ps/05	Archiwum	7,70
1/Ps/06	Sala lekcyjna	41,17
1/Ps/07	Magazynek	6,03
1/Ps/08	Sala lekcyjna	53,45
1/Ps/09	Magazynek	4,30
1/Ps/10	WC dziewczynek	6,82
1/Ps/11	Poddasze nieużytkowe	0,00
	Razem l p. - pom. w części rozbudowywanej:	**206,53**
	Razem l p.:	**655,89**

Jednostka projektowa: WW PROJEKT Wojciech Wolnicki, ul. Próchnika 3/28, 97-300 Piotrków Tryb.	Branża: SANITARNA	Stadium: PW	
Obiekt budowlany: **PROJEKT BUDOWLANY ZAMIENNY** Rozbudowa i przebudowa budynku szkoły podstawowej (Szkoła Podstawowa im. Komela Makuszyńskiego)			
Inwestycja: PROJEKT ZAMIENNY INSTALACJI SANITARNYCH			
Lokalizacja: obręb 11 KOWIESY, gm. Kowiesy działki nr ew. gr. 110/38, 110/39, 111/5, 111/4, 112/13, 112/15, 112/9, 110/49	Inwestor: Gmina Kowiesy z siedzibą: Kowiesy 85, 96-111 Kowiesy		
Projektant: mgr inż. Wojciech Wolnicki nr upr. LOD/2036/PWOS/12	Podpis:		
Asystent projektanta: mgr inż. Edyta Smałkowska	Podpis:		
Sprawdzający: mgr inż. Bogdan Adamus nr upr. LOD/2035/PWOS/12	Podpis:		
Tytuł rys.: **RZUT PIĘTRA CZ. 1 INSTALACJA WENTYLACJI MECHANICZNEJ**		Rysunek nr: 16	
Utworzony: 12.2015.	Zmieniony: 04.2017.	Skala: 1:50	