Rzut I piętra - inwentaryzacja

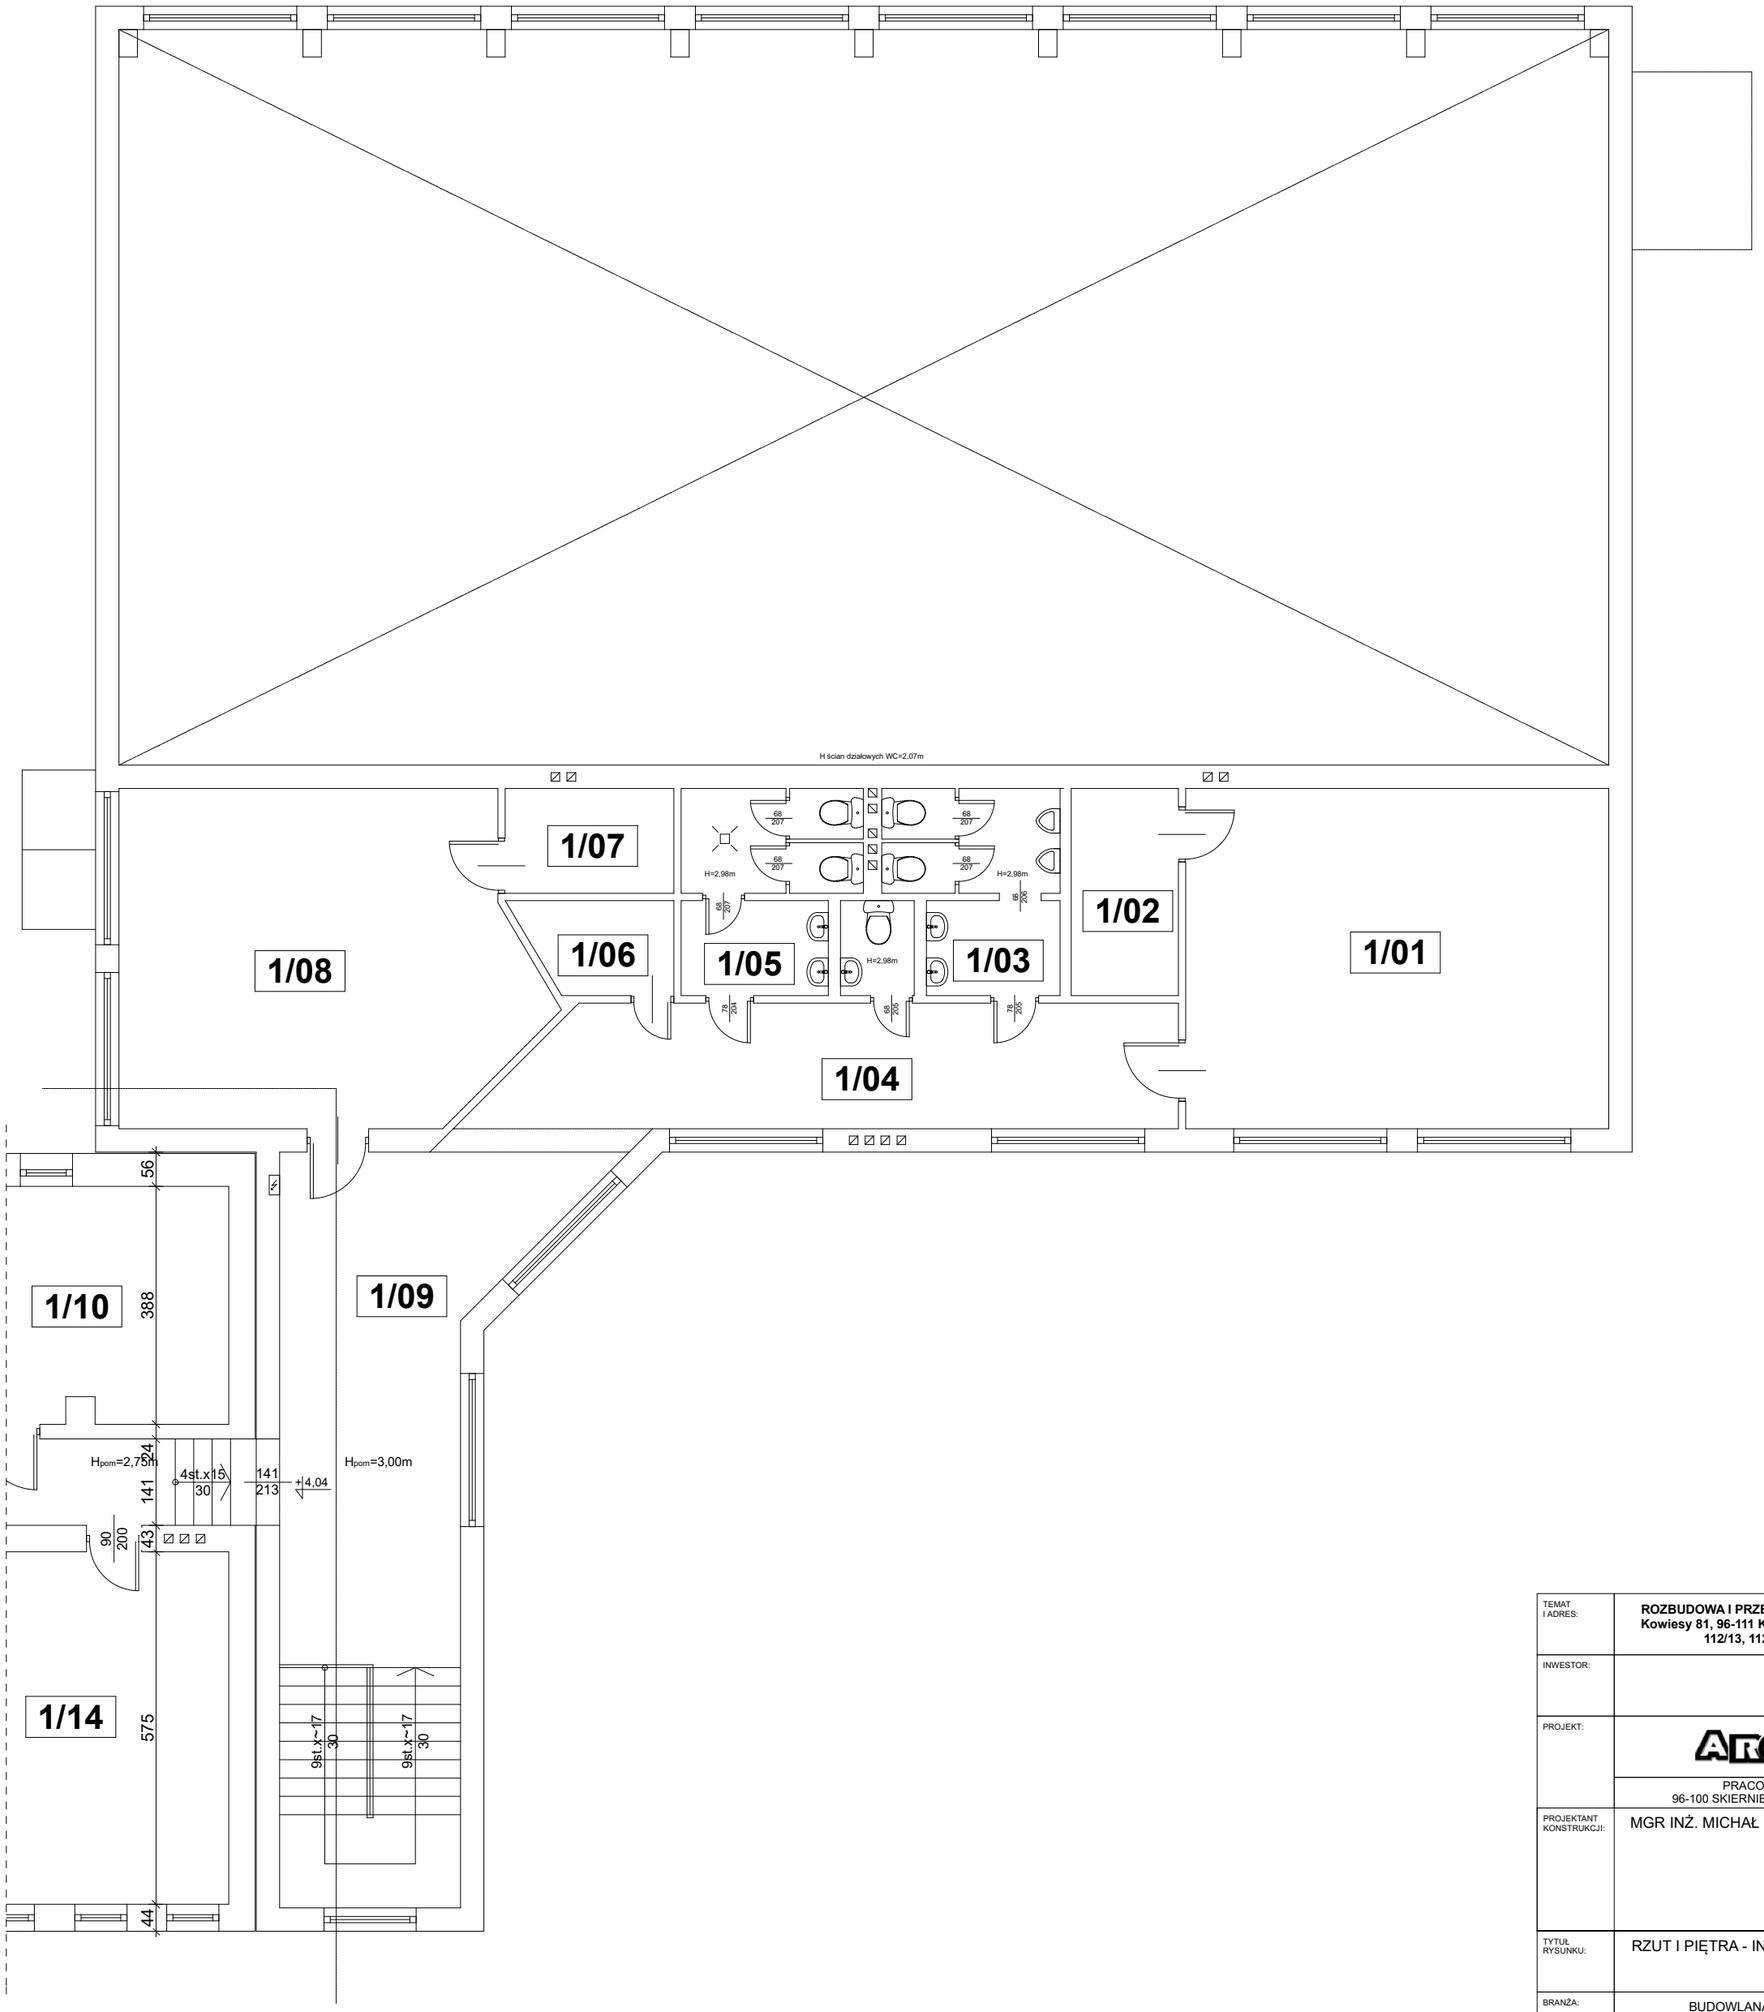

TEMAT I ADRES:	**ROZBUDOWA I PRZEBUDOWA BUDYNKU SZKOŁY PODSTAWOWEJ Kowiesy 81, 96-111 Kowiesy, dz. nr ewid. 110/38, 110/39, 111/9, 111/4, 112/13, 112/15, 112/9 i 110/49, obręb 11 Kowiesy**		
INWESTOR:	Gmina Kowiesy Kowiesy 85 96-111 Kowiesy		
PROJEKT:	ARCHIVISION PRACOWNIA PROJEKTOWA "ARCHIVISION" 96-100 SKIERNIEWICE, ul. PIŁSUDSKIEGO 17, tel.: 502 591 447		
PROJEKTANT KONSTRUKCJI:	MGR INŻ. MICHAŁ KRAWCZYK	UPR.NR LOD/0984/PWOK/08 W SPECJALNOŚCI KONSTRUKCYJNO-BUDOWLANEJ	
TYTUŁ RYSUNKU:	RZUT I PIĘTRA - INWENTARYZACJA		NR RYS.: 02
BRANŻA:	BUDOWLANA	SKALA: 1:100	
FAZA:	PROJEKT BUDOWLANY	DATA: STYCZEŃ 2019	

WSZELKIE PRAWA DOTYCZĄCE TEGO RYSUNKU SĄ WŁASNOŚCIĄ FIRMY" ARCHIVISION". NINIEJSZY RYSUNEK JEST WYDANY POD WARUNKIEM, IŻ NIE BĘDZIE UDOSTĘPNIANY I KOPIOWANY BEZ UZGODNIENIA Z FIRMĄ " ARCHIVISION".