


Rzut I piętra - projekt

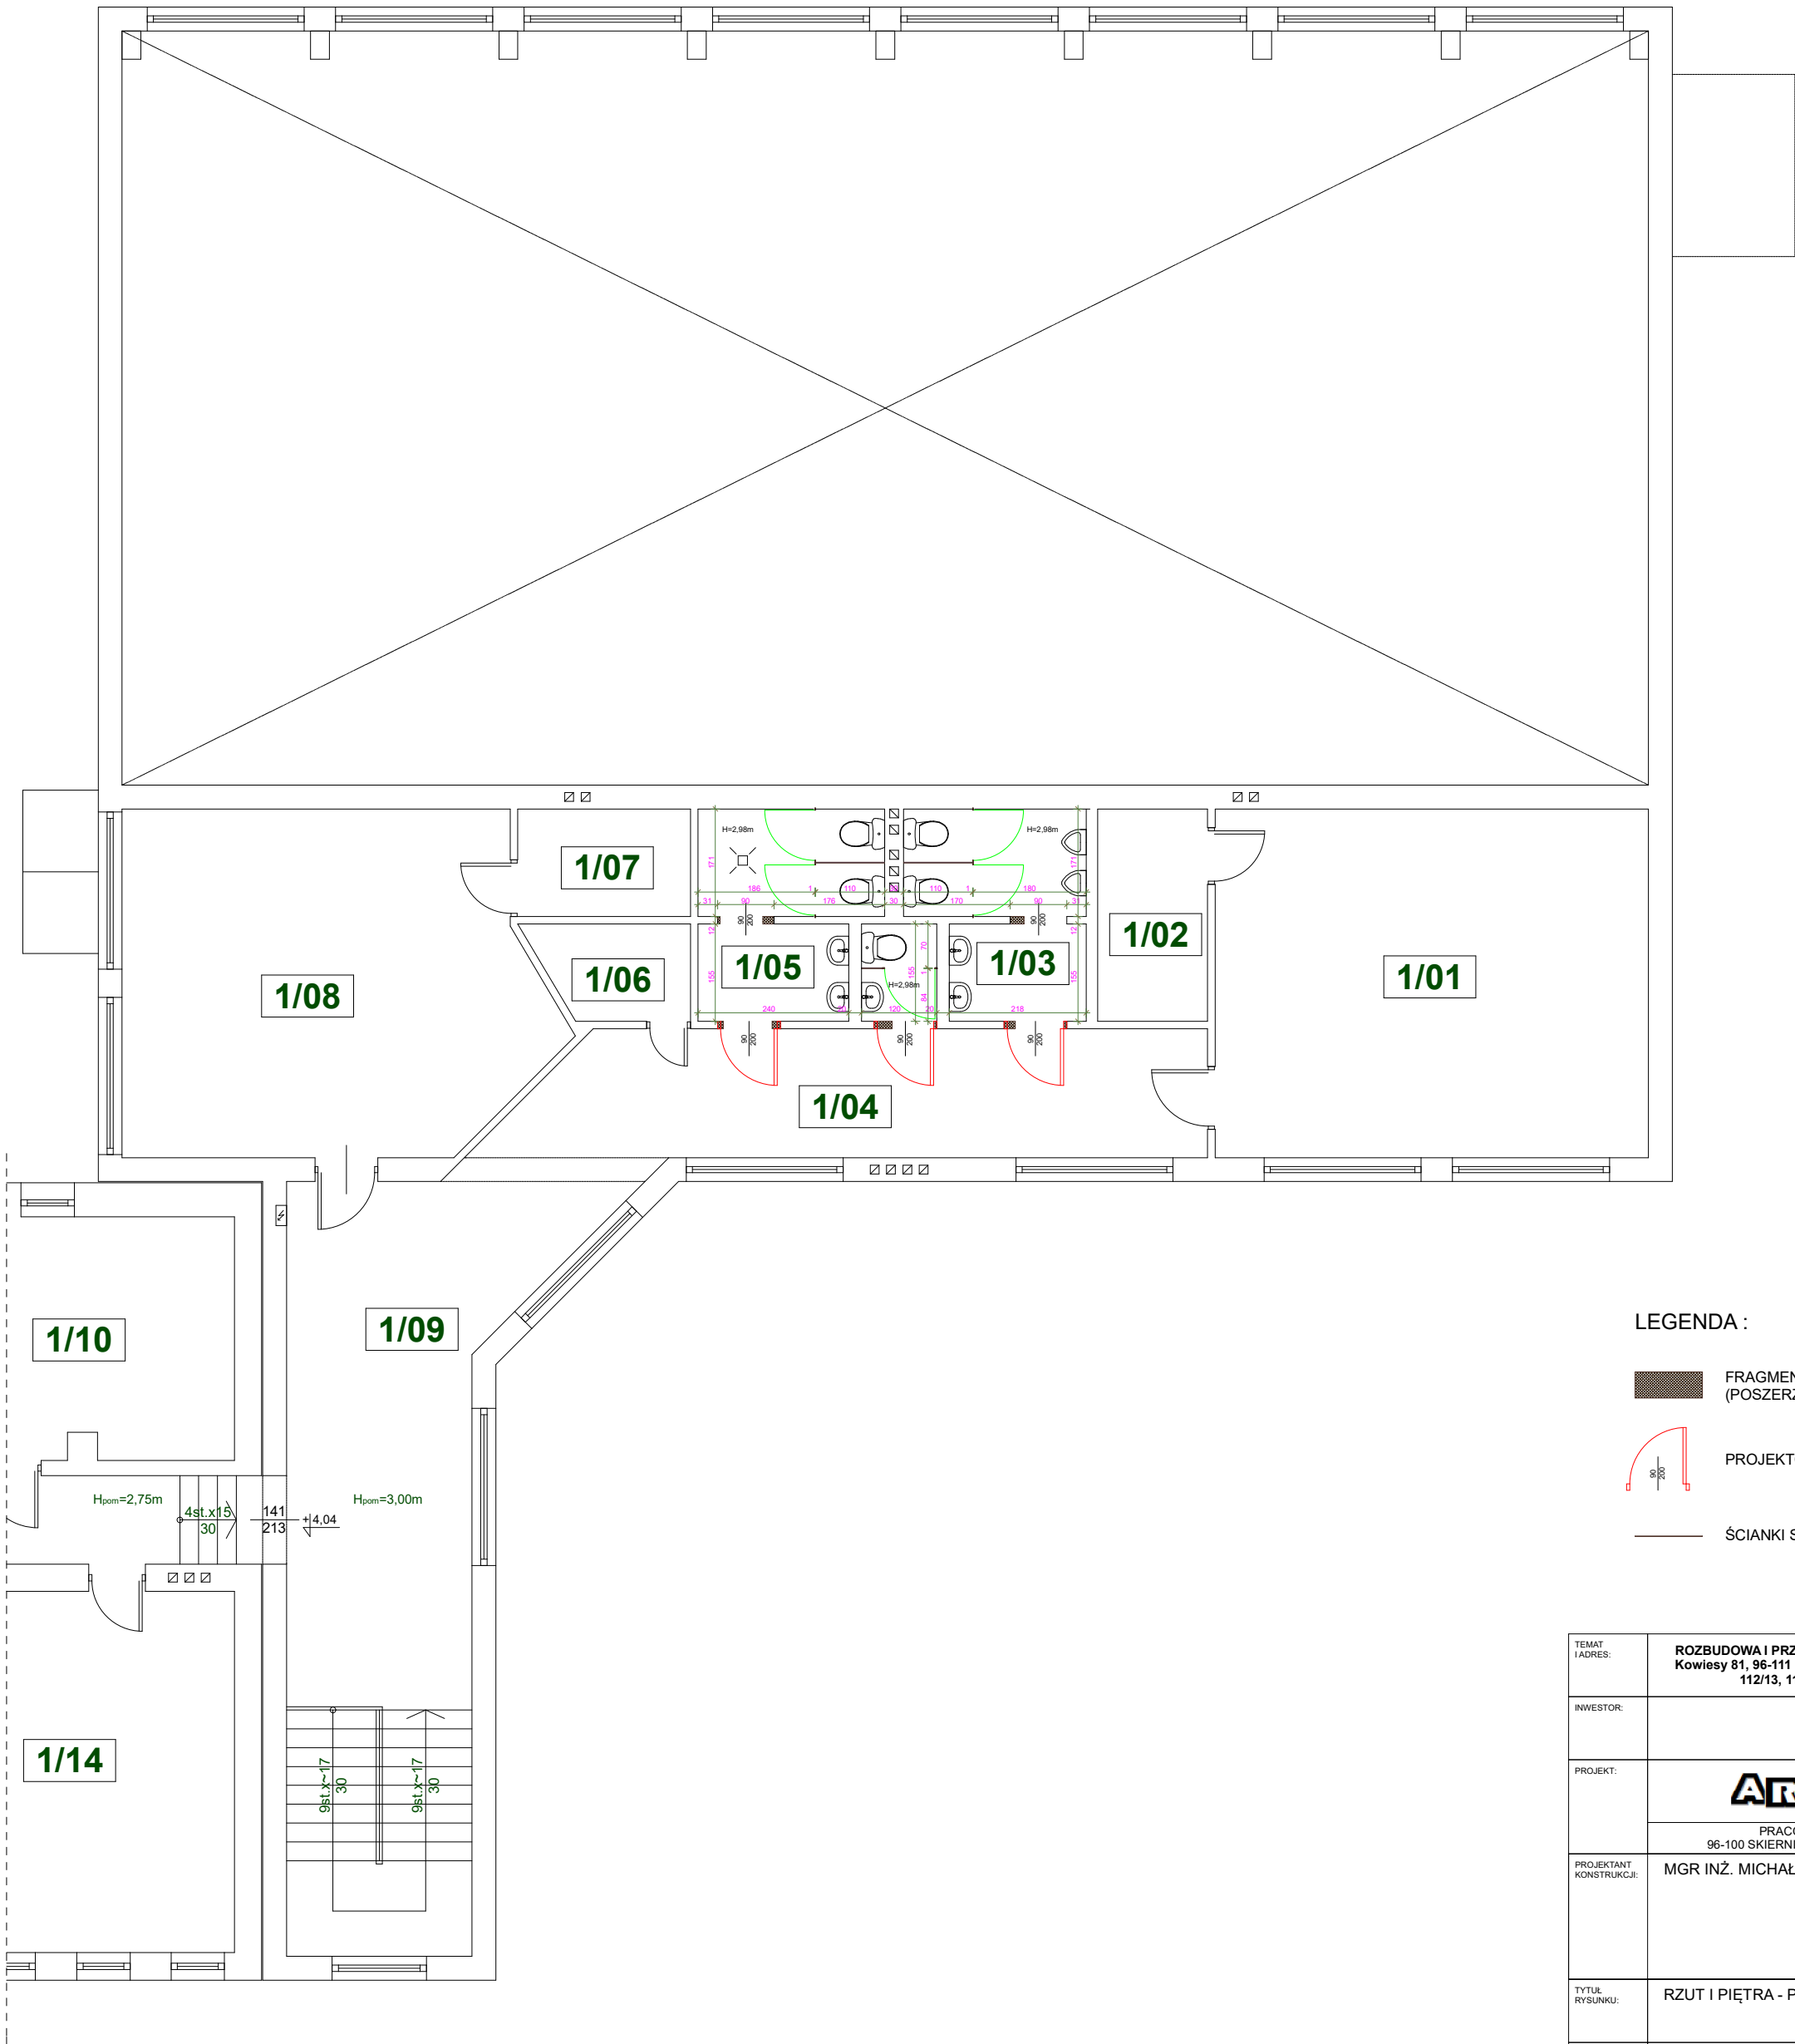

LEGENDA :

- FRAGMENTY ŚCIAN DO ROZBIÓRKI (POSZERZENIA OTWORÓW DRZWIOWYCH)
- PROJEKTOWANA STOLARKA DRZWIOWA
- ŚCIANKI SYSTEMOWE HPL

TEMAT I ADRES:	ROZBUDOWA I PRZEBUDOWA BUDYNKU SZKOŁY PODSTAWOWEJ Kowiesy 81, 96-111 Kowiesy, dz. nr ewid. 110/38, 110/39, 111/9, 111/4, 112/13, 112/15, 112/9 i 110/49, obręb 11 Kowiesy		
INWESTOR:	Gmina Kowiesy Kowiesy 85 96-111 Kowiesy		
PROJEKT:	ARCHIVISION		
	PRACOWNIA PROJEKTOWA "ARCHIVISION" 96-100 SKIERNIEWICE, ul. PIŁSUDSKIEGO 17, tel.: 502 591 447		
PROJEKTANT KONSTRUKCJI:	MGR INŻ. MICHAŁ KRAWCZYK	UPR.NR LOD/0984/PWOK/08 W SPECJALNOŚCI KONSTRUKCYJNO-BUDOWLANEJ	
TYTUŁ RYSUNKU:	RZUT I PIĘTRA - PROJEKT		NR RYS.: 04
BRANŻA:	BUDOWLANA	SKALA:	1:100
FAZA:	PROJEKT BUDOWLANY	DATA:	STYCZEŃ 2019
WSZELKIE PRAWA DOTYCZĄCE TEGO RYSUNKU SĄ WŁASNOŚCIĄ FIRMY "ARCHIVISION". NINIEJSZY RYSUNEK JEST WYDANY POD WARUNKIEM, IŻ NIE BĘDZIE UDOSTĘPNIANY I KOPIOWANY BEZ UZGODNIENIA Z FIRMA "ARCHIVISION".			