


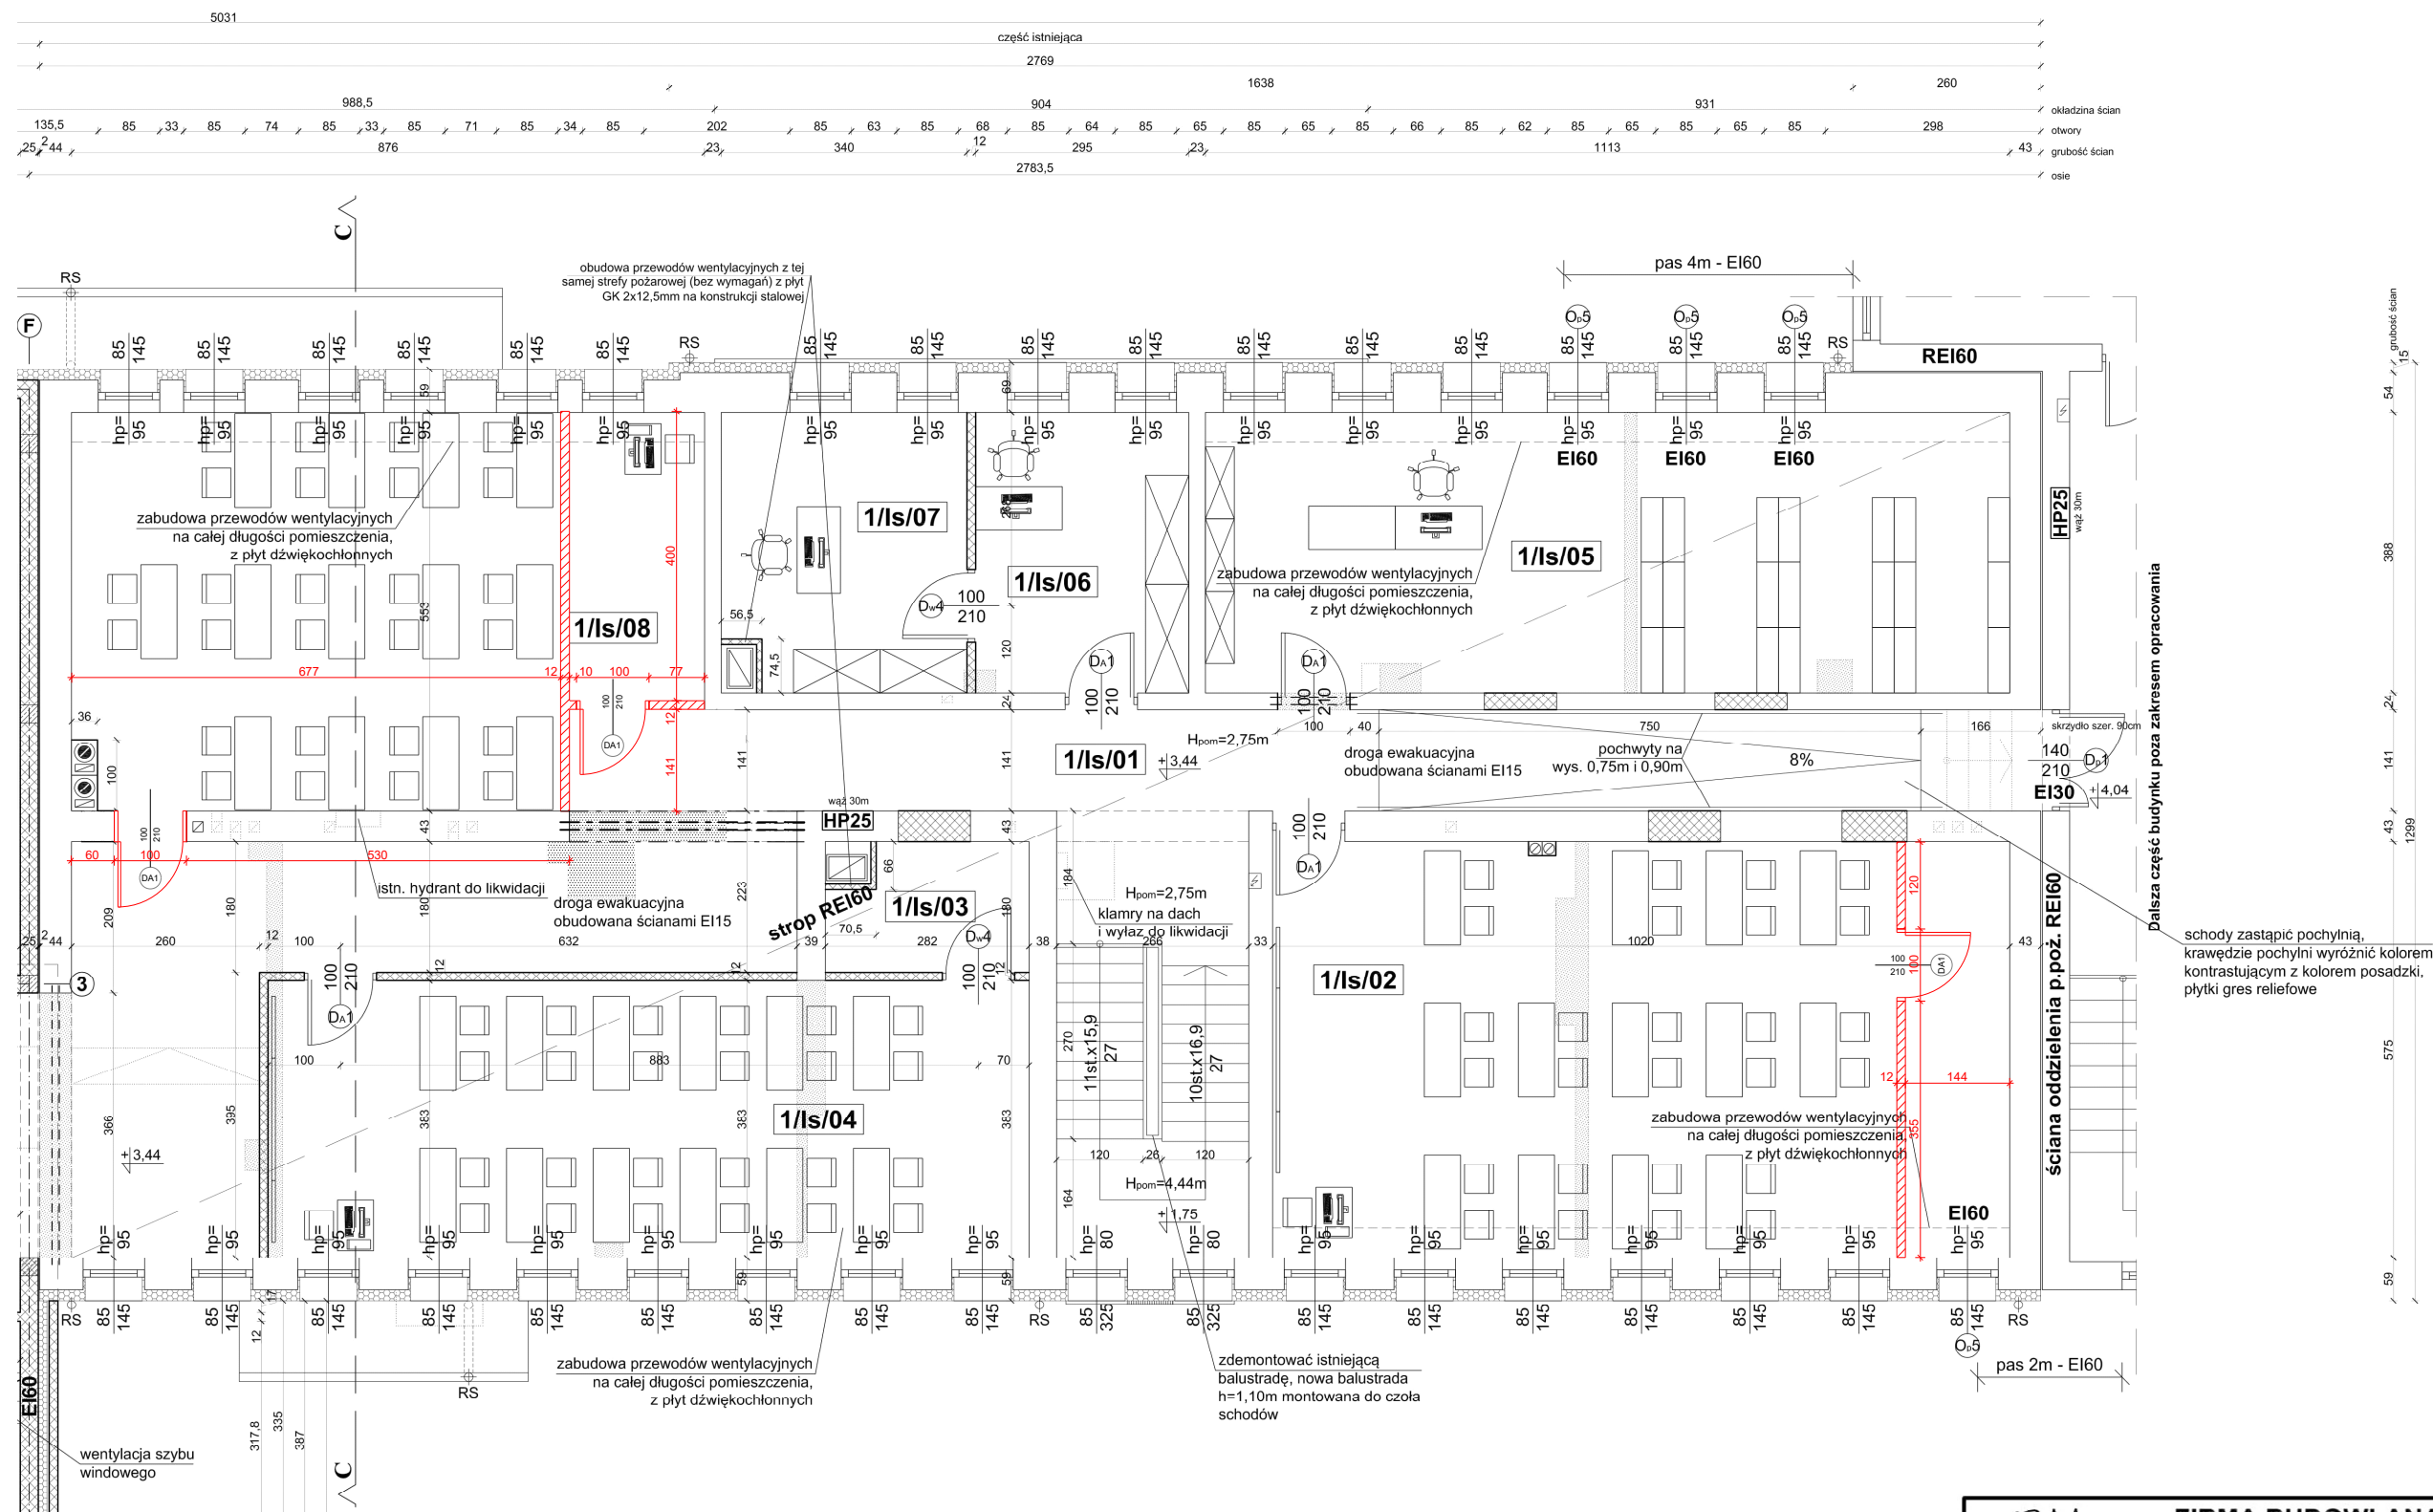

BM malecbarbara@poczta.onet.pl tel. kom. 602 22 90 70		FIRMA BUDOWLANA I HANDLOWA mgr inż. Barbara MALEC 91 - 020 ŁÓDŹ ul. Inowrocławska 5 m. 61	
TEMAT: PROJEKT BUDOWLANY ZAMIENNY Rozbudowa i przebudowa budynku szkoły podstawowej (Szkoła Podstawowa im. Kornela Makuszyńskiego)			
LOKALIZACJA: obręb 11 KOWIESY, gm. Kowiesy działki nr ew. gr. 110/38, 110/39, 111/5, 111/4, 112/13, 112/15, 112/9, 110/49			
PROJEKTANT (architektura):	mgr inż. arch. Małgorzata SUCHORSKA upr. nr 41/R-156/Ł.OIA/08		
SPRAWDZAJĄCY (architektura):	mgr inż. arch. Ewa PIECH-GAJ upr. nr 3/R-468/Ł.OIA/10		
TYTUŁ RYS.: RZUT I PIĘTRA			
DATA:	KWIECIEŃ 2017 R.	SKALA:	1:100
NR. RYS.:	A-02		