





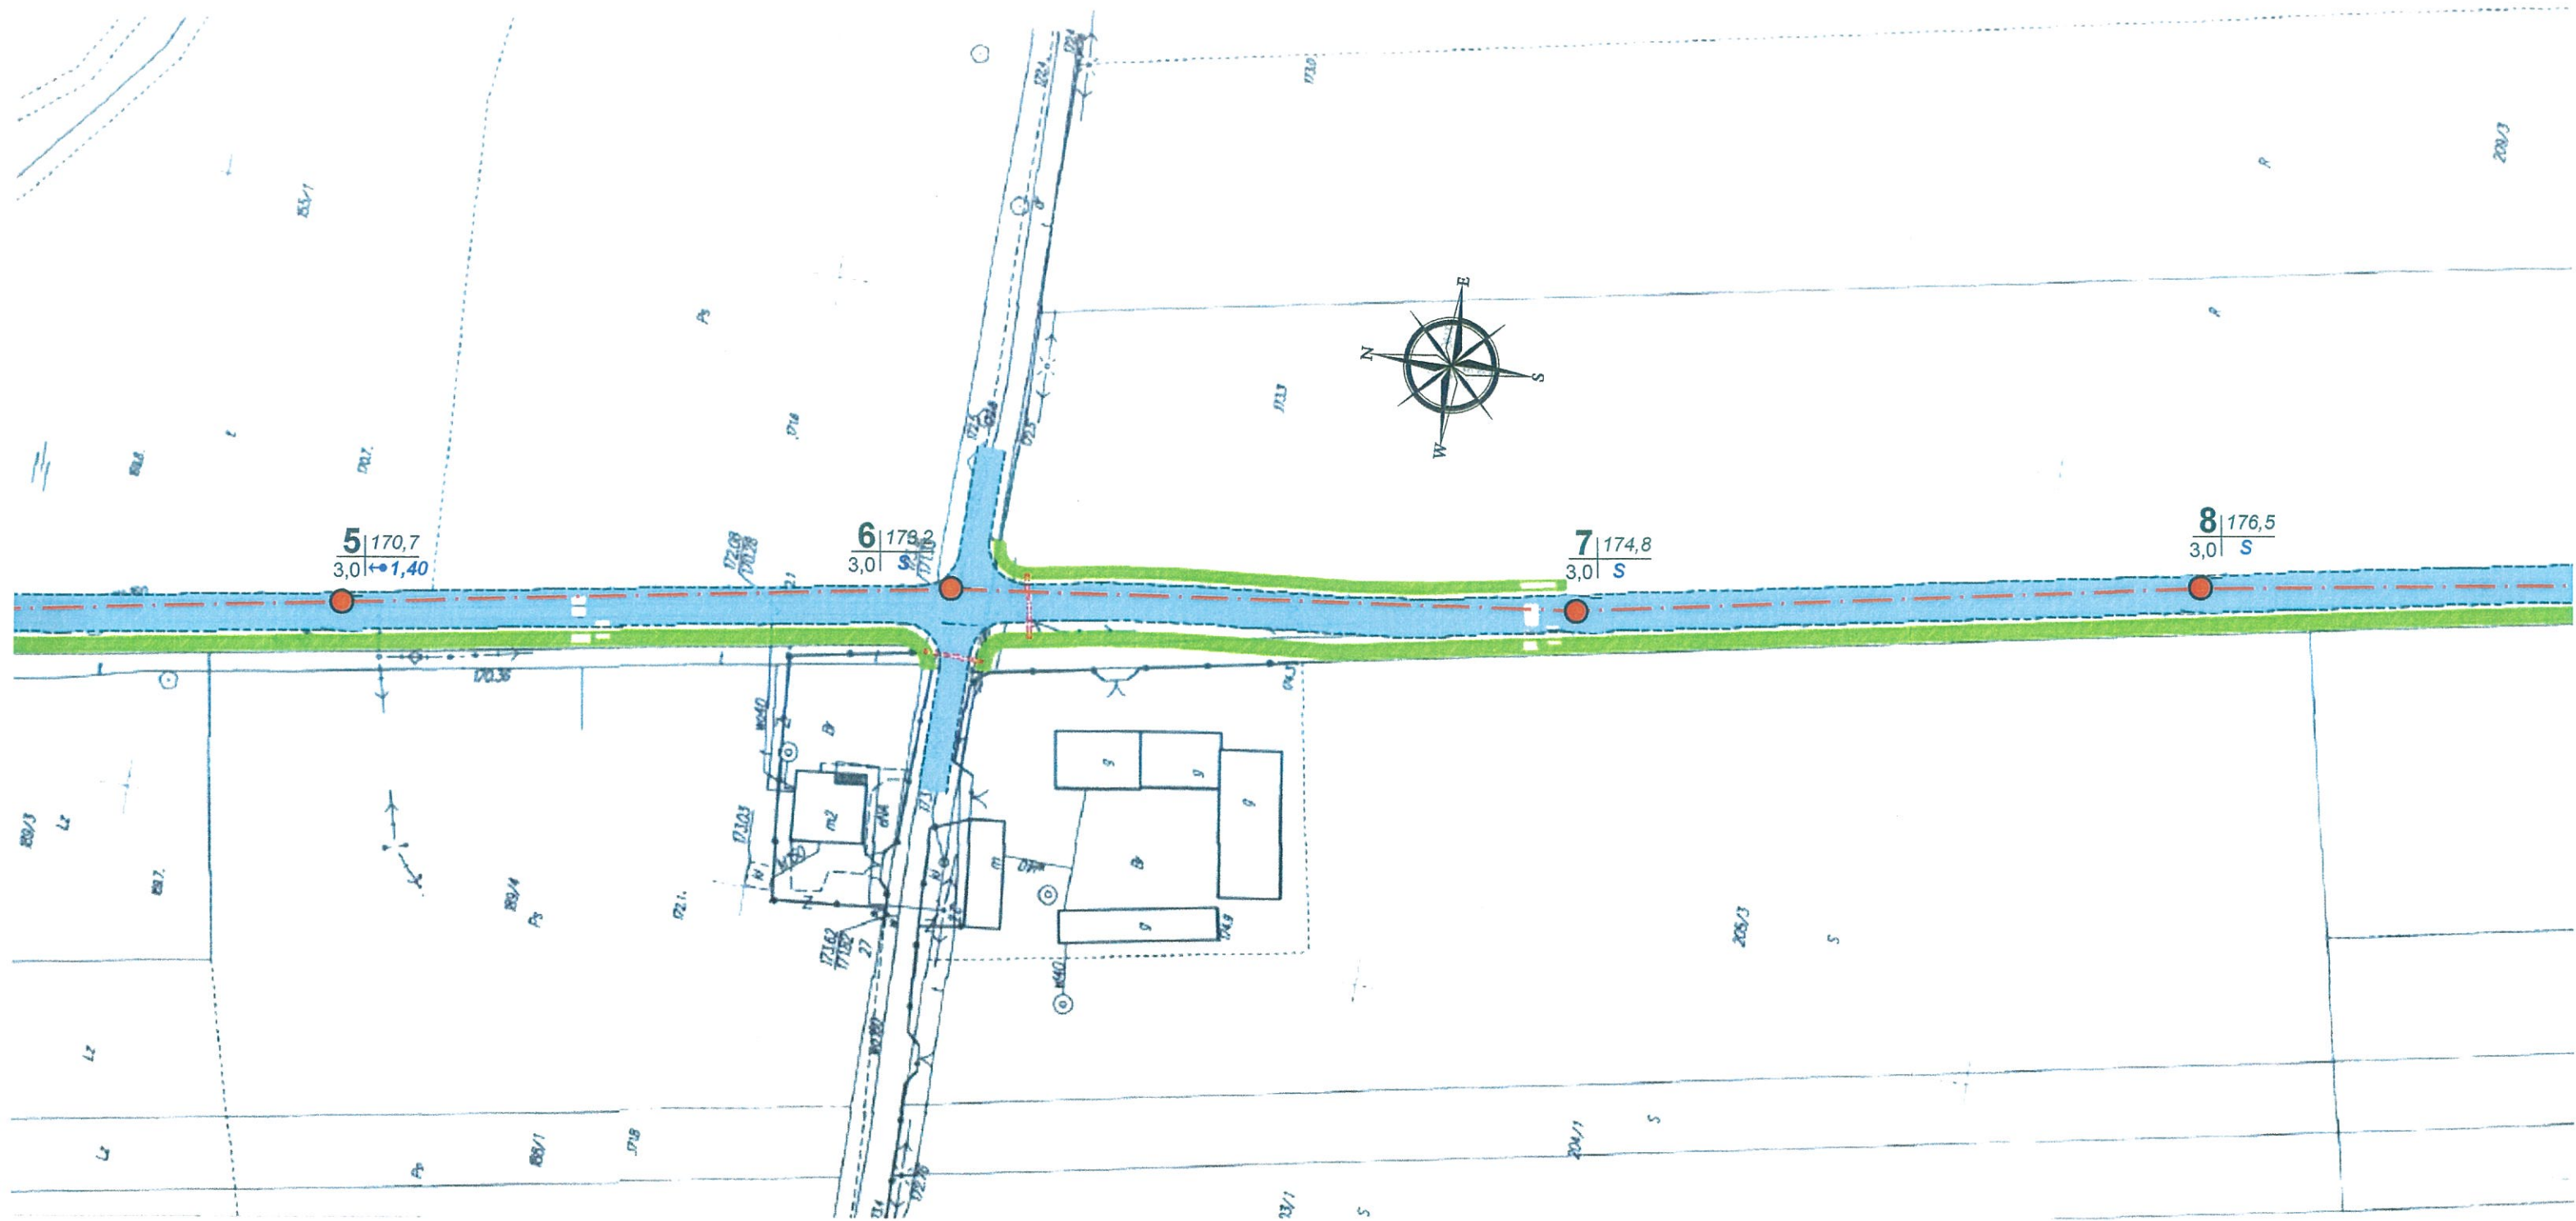

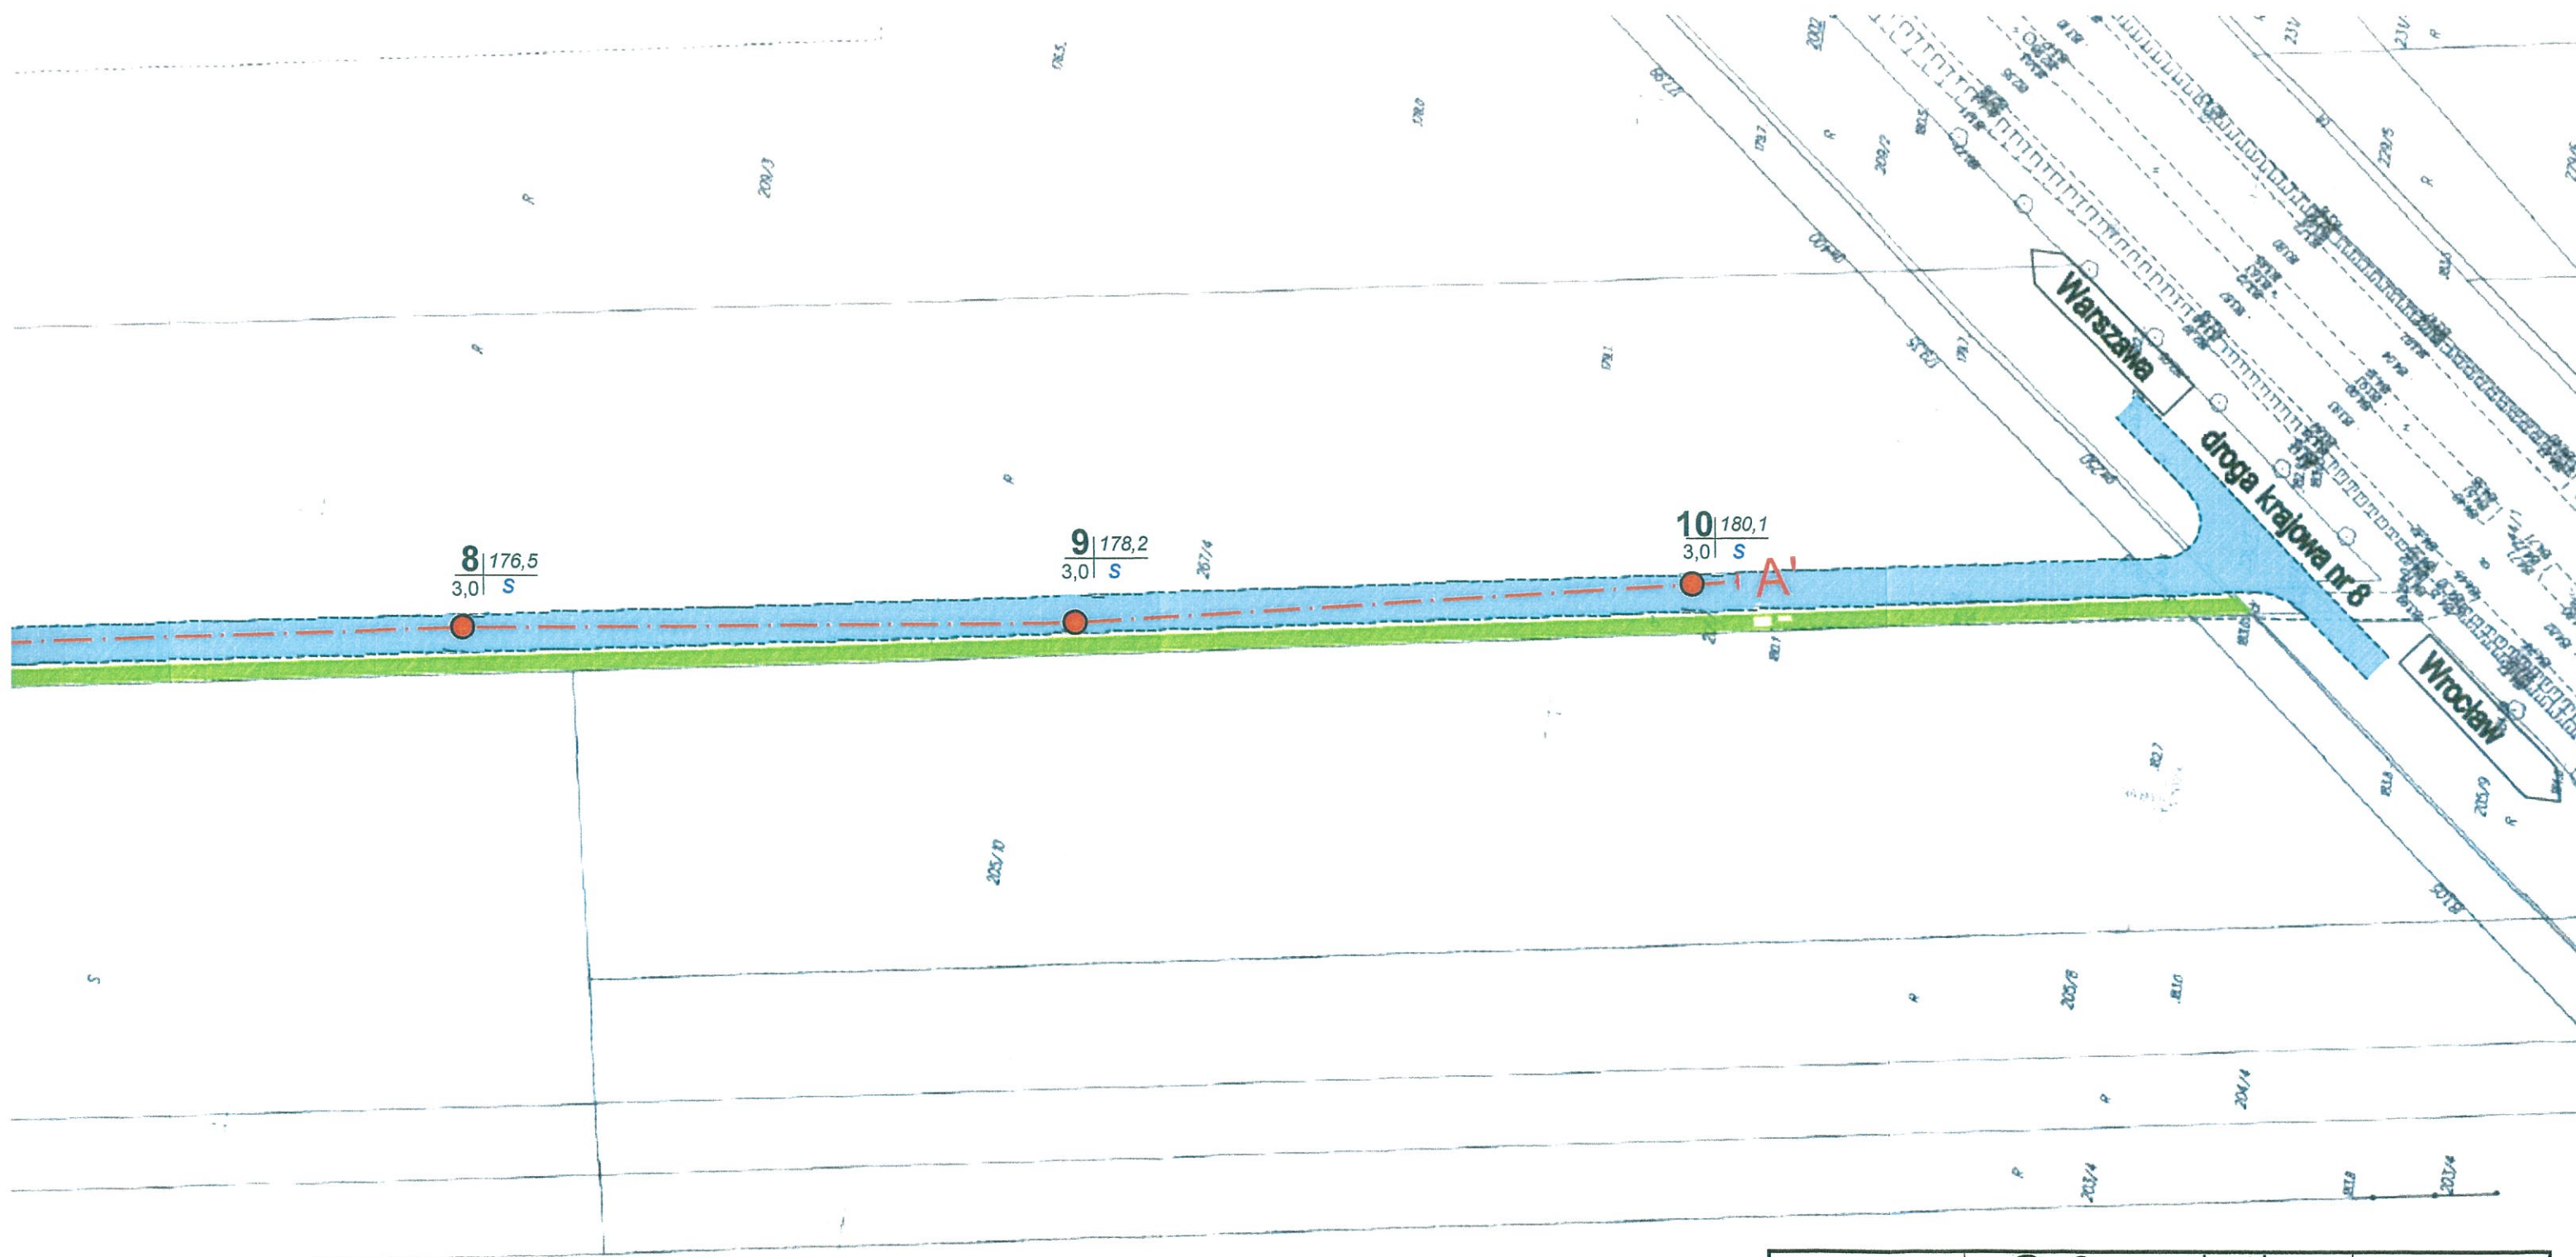

OBJAŚNIENIA:

3 | 169,2
6,0 | 1,20

numer otworu | rzędna wlotu otworu [m.n.p. m]
głębokość | głębokość ustabilizowanego zwierciadła
otworu | wody podziemnej



otwór wiertniczy rozpoznawczy



linia przekroju geotechnicznego

Wykonawca	 GEOTECHNIKA BIURO GEOLOGII I SOZOLOGII 99-400 ŁÓWICZ - Aleje Sienkiewicza 44 tel./fax 046+837-87-88 tel. kom. 501-373-880	Numer załącznika 1	
Rodzaj opracowania	DOKUMENTACJA GEOTECHNICZNA		
Temat	Droga gminna w miejscowości ZAWADY gmina Kowiesy		
MAPA DOKUMENTACYJNA			
Opracowanie	mgr inż. Andrzej ZAŁUSKI nr uprawnień geologicznych III-0446, V-1322, 071066	skala pionowa 	skala pozioma 1 : 500