


MAPA TOPOGRAFICZNA W SKALI 1 : 50 000



Objaśnienia:

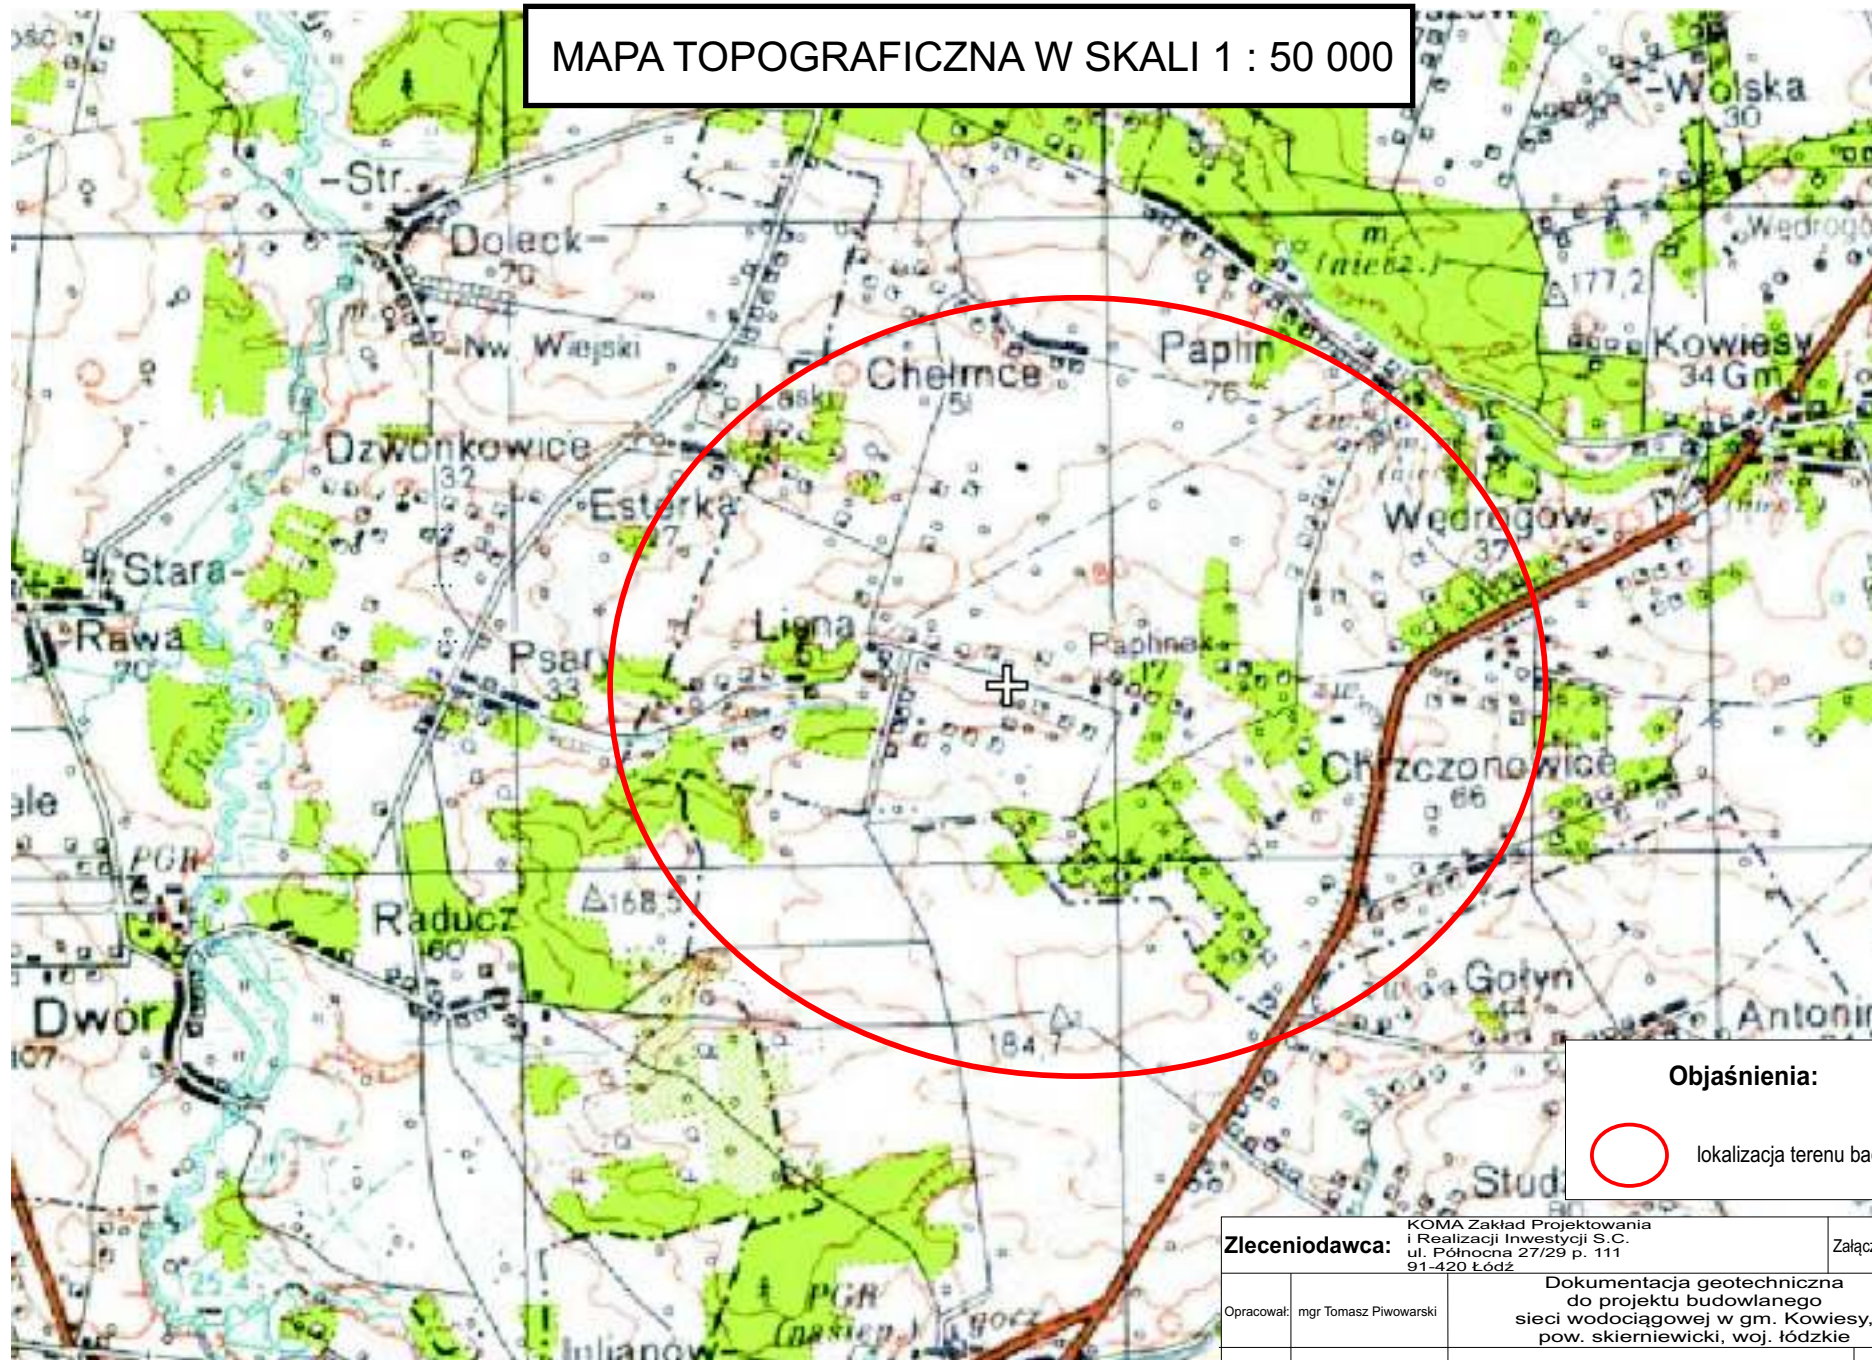

lokalizacja terenu badań

Zleceniodawca:		KOMA Zakład Projektowania i Realizacji Inwestycji S.C. ul. Północna 27/29 p. 111 91-420 Łódź	Załącznik nr 1.1
Opracował:	mgr Tomasz Piwowarski	Dokumentacja geotechniczna do projektu budowlanego sieci wodociągowej w gm. Kowiesy, pow. skierniewicki, woj. łódzkie	
Data:	Październik 2011	Mapa topograficzna	Skala: 1 : 50 000