


MAPA DOKUMENTACYJNA W SKALI 1 : 2000

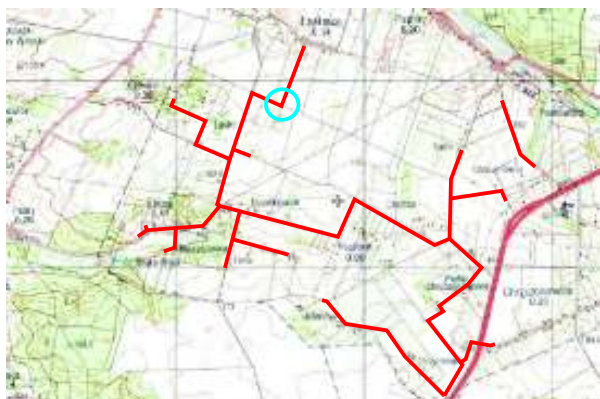

Objaśnienia:

 **1/2,0** numer otworu/głębokość (m ppt)
172,3 rzędna niwelacyjna (m npm)

Zleceniodawca:		KOMA Zakład Projektowania i Realizacji Inwestycji S.C. ul. Północna 27/29 p. 111 91-420 Łódź	Załącznik nr 2.2
Opracował:	mgr Tomasz Piwowarski	Dokumentacja geotechniczna do projektu budowlanego sieci wodociągowej w gm. Kowiesy, pow. skierniewicki, woj. łódzkie	
Data:	Październik 2011	Mapa dokumentacyjna	Skala: 1 : 2000

Łączy ark. nr... 2