
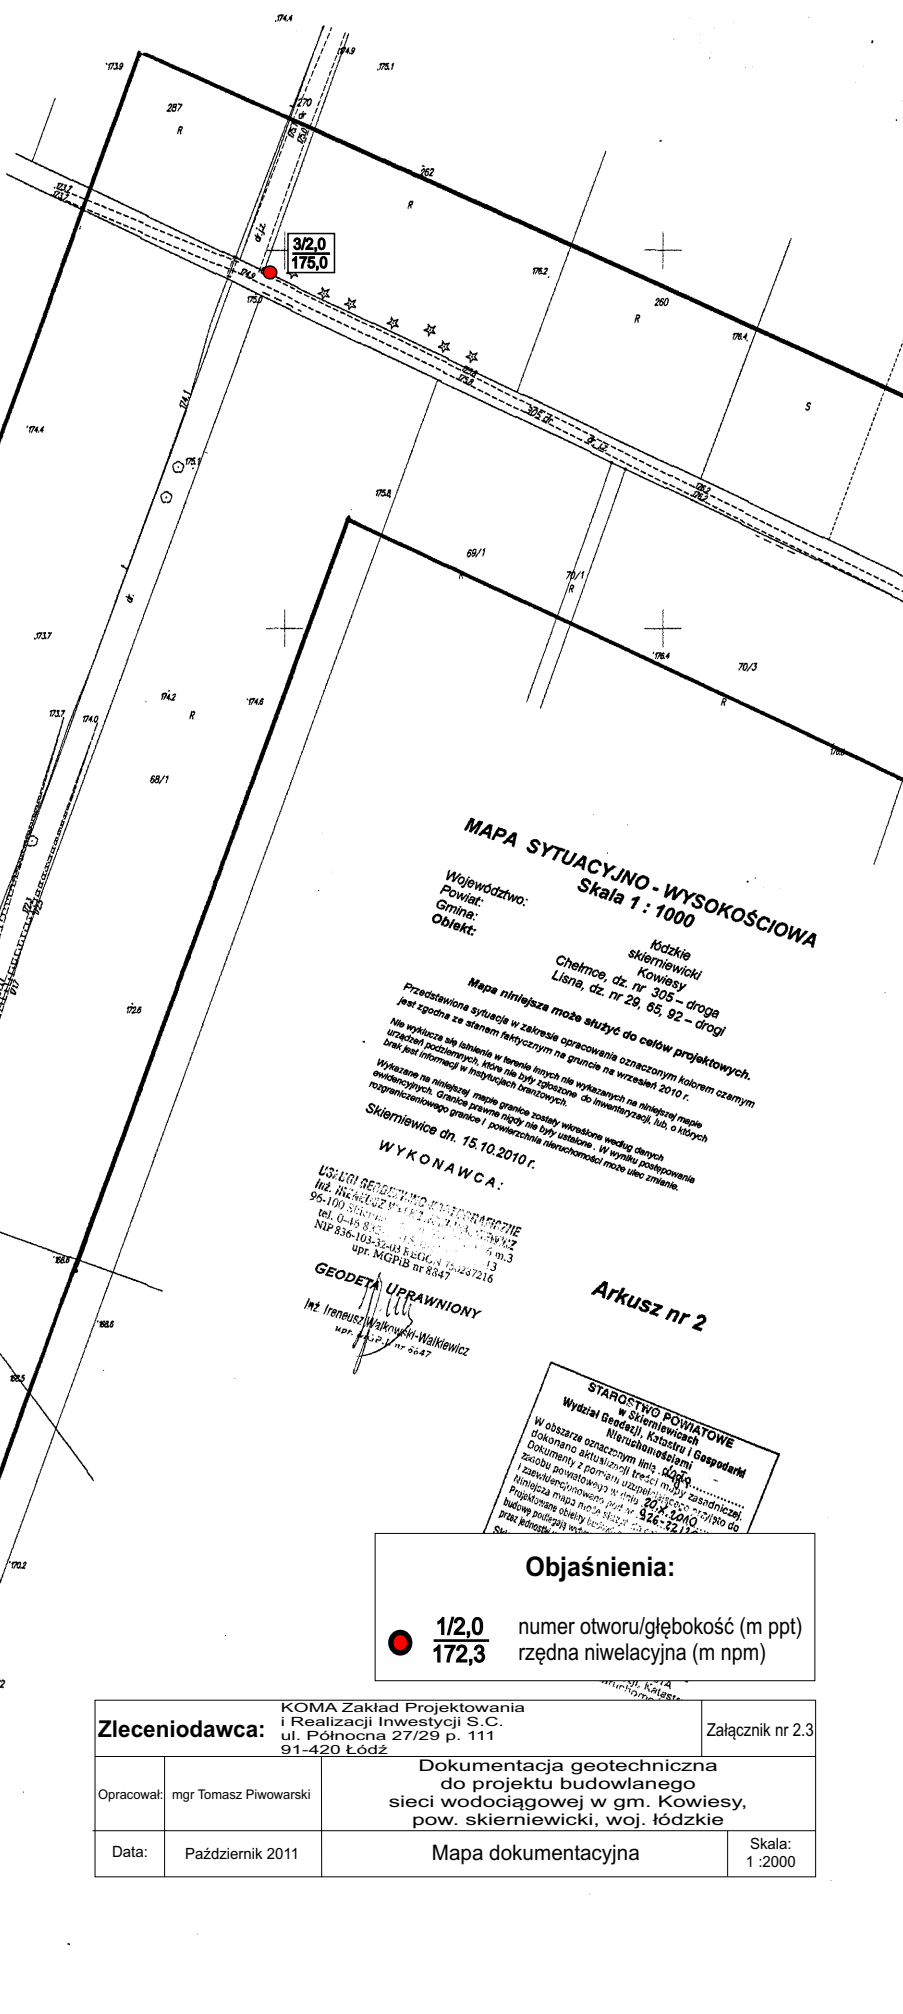


MAPA DOKUMENTACYJNA W SKALI 1 : 2000

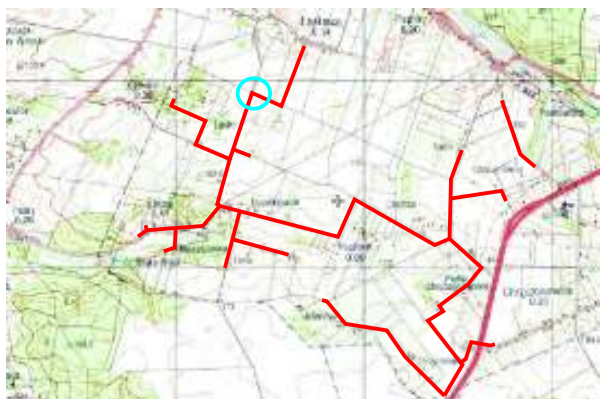

MAPA SYTUACYJNO - WYSOKOŚCIOWA Skala 1 : 1000

Województwo:
Powiat:
Gmina:
Obiekt:

Łódzkie
skierunek
Chelmo, dz. nr 305 - droga
Lisna, dz. nr 29, 65, 92 - drogi

Mapa niniejsza może służyć do celów projektowych.
Przedstawiona sytuacja w zakresie opracowania oznaczonym kolorem czarnym
jest zgodna ze stanem faktycznym na gruncie na września 2010 r.
Nie wykonano się latwiej w terenie innych nie wykazanych na niniejszej mapie
urządzeń podziemnych, które nie były zgłoszone do inwentaryzacji, lub o których
brak jest informacji w historycznych dokumentach.
Wykazane na niniejszej mapie granice zostały wyznaczone według danych
evidencyjnych. Granice prawne mogą nie być ustalone, w wyniku postępowania
rozstrzygnięciem granic / powierzchni nieruchomości może ulec zmianie.

Skierunek dn. 15.10.2010 r.

WYKONAWCA:

USŁUGI GEOTECHNICZNE I PROJEKTOWANIE
Inż. Ireneusz Wąkrowicz
95-100 Żelazów
tel. 0-45 845 11 11
NIP 836-103-32-43 REGON 141524216
upr. MGRPB nr 8847

GEODETA UPRAWNIONY
Inż. Ireneusz Wąkrowicz-Walkiewicz
upr. geod. nr 0447

Arkusz nr 2

Objaśnienia:

1/2,0 numer otworu/głębokość (m ppt)
172,3 rzędna niwelacyjna (m npm)

Zleceniodawca: KOMA Zakład Projektowania i Realizacji Inwestycji S.C. ul. Północna 27/29 p. 111 91-420 Łódź		Załącznik nr 2.3	
Opracował:	mgr Tomasz Piwowarski	Dokumentacja geotechniczna do projektu budowlanego sieci wodociągowej w gm. Kowiesy, pow. skierniewicki, woj. łódzkie	
Data:	Październik 2011	Mapa dokumentacyjna	Skala: 1:2000