


MAPA DOKUMENTACYJNA W SKALI 1 : 2000

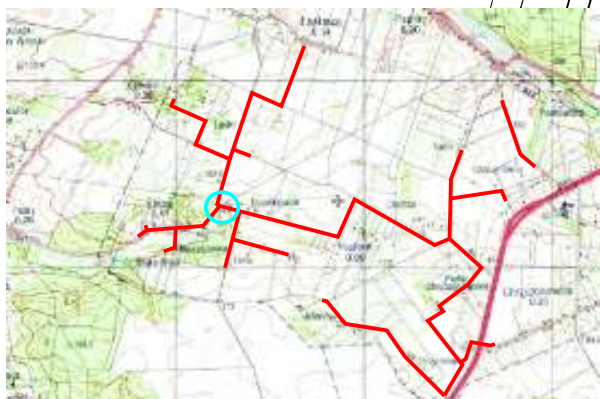


Skala: 1 : 1000
 Gmina: Skierzwice
 Powiat: Kowiesy
 Województwo: łódzkie
 Mapa niniejsza może służyć do celów projektowych
 Przedstawiona sytuacja w zakresie opracowania oznaczonym kolorem
 jest zgodna ze stanem faktycznym na gruncie na września 2010 r.
 Nie wykazuje się istnienia w terenie innych nie wykazanych na niniejszej mapie
 urządzeń podziemnych, które nie były zgłoszone do inwentaryzacji, lub, o których
 brak jest informacji w instytucjach branżowych.
 Wykazane na niniejszej mapie granice zostały określone według danych
 ewidencyjnych. Granice prawne nigdy nie były ustalane. W wyniku postępowania
 rozgraniczeniowego granice i powierzchnia nieruchomości może ulec zmianie.
 Skierzwice dn. 15.10.2010 r.

WYKONAWCA:
 USŁUGI INŻYNIERSKIE I PROJEKTOWE
 Inż. Ireneusz Markowski-Markiewicz
 NIP 836-103-32-43 KODOWN 752037216
 upr. MOPiB nr 8847
 GEODETA UPRAWNIONY
 Inż. Ireneusz Markowski-Markiewicz
 nr uprawnień nr 0047

Arkusz nr 4

STAROSTWO POWIATOWE
 W Skierzwicach
 Wydział Geodazji, Katastru i Gospodarki
 W obszarze oznaczonym kolorem...
 dokonano aktualizacji...
 Dokumenty i pomiaru...
 zawiadomienie...
 Należy na mapie...
 Projektowana...
 budowę...
 plan...
 Skierzwice, dnia 30.X.2010 r.

Z up. STAROSTY
 mgr inż. Andrzej Józwiński
 w Wydziale Geodazji, Katastru
 i Gospodarki Nieruchomościami

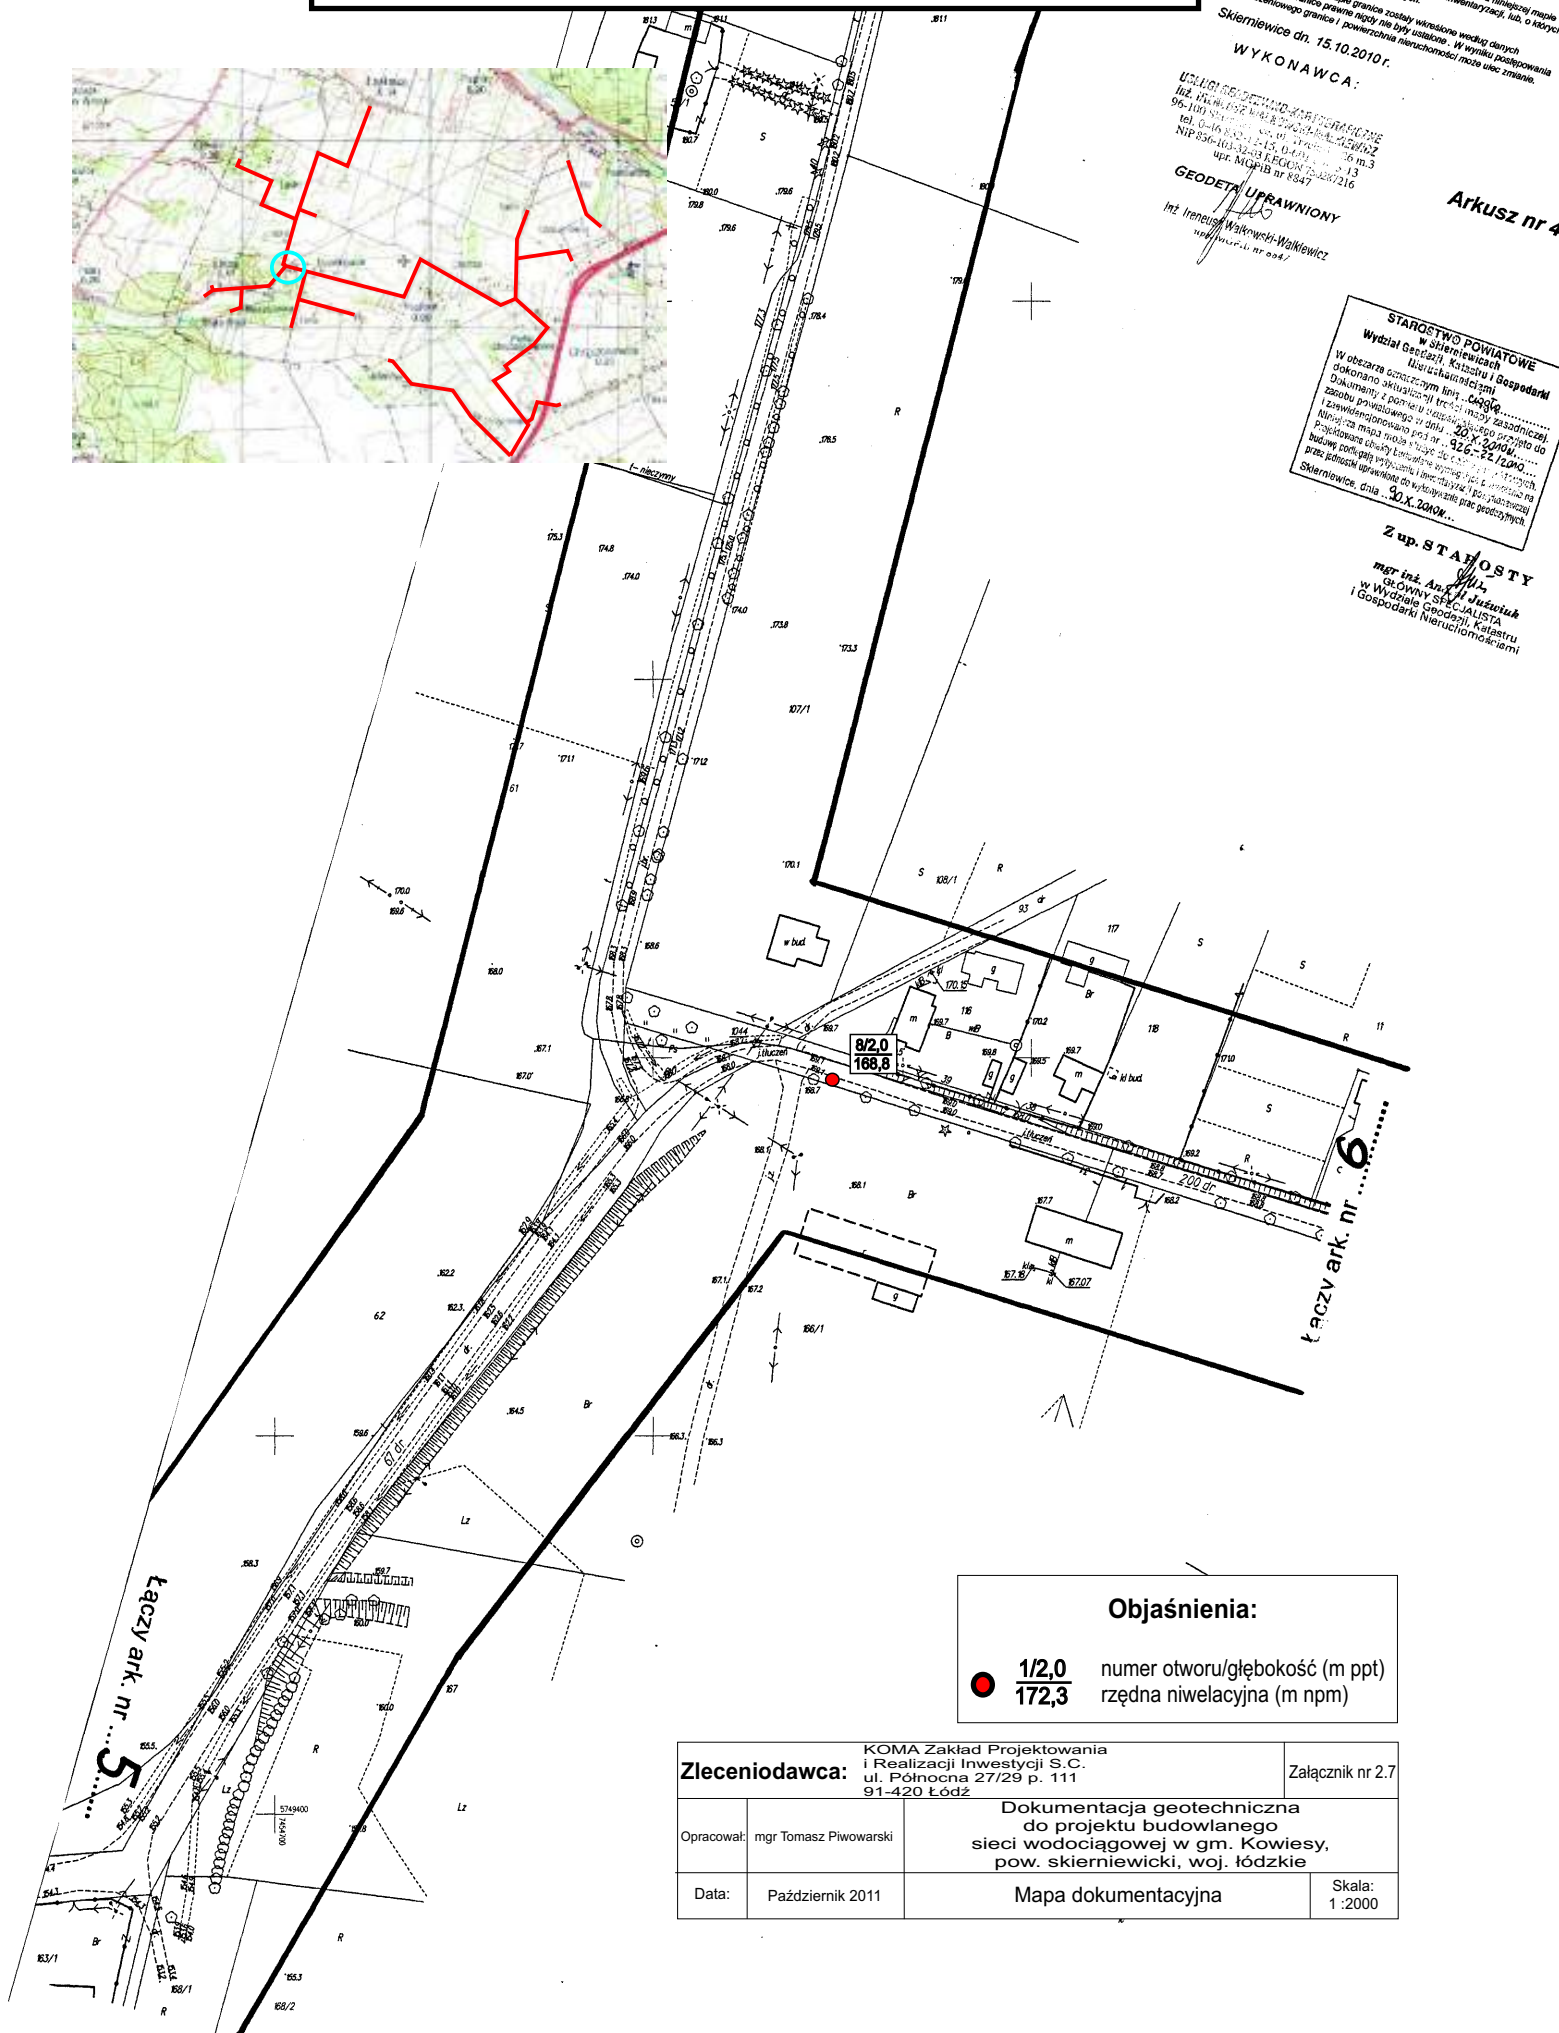

Objaśnienia:

● 1/2,0 172,3 numer otworu/głębokość (m ppt)
 rzędna niwelacyjna (m npm)

Zleceniodawca: KOMA Zakład Projektowania i Realizacji Inwestycji S.C. ul. Północna 27/29 p. 111 91-420 Łódź		Załącznik nr 2.7
Opracował: mgr Tomasz Piwowski	Dokumentacja geotechniczna do projektu budowlanego sieci wodociągowej w gm. Kowiesy, pow. skierzwicki, woj. łódzkie	
Data: Październik 2011	Mapa dokumentacyjna	
		Skala: 1:2000