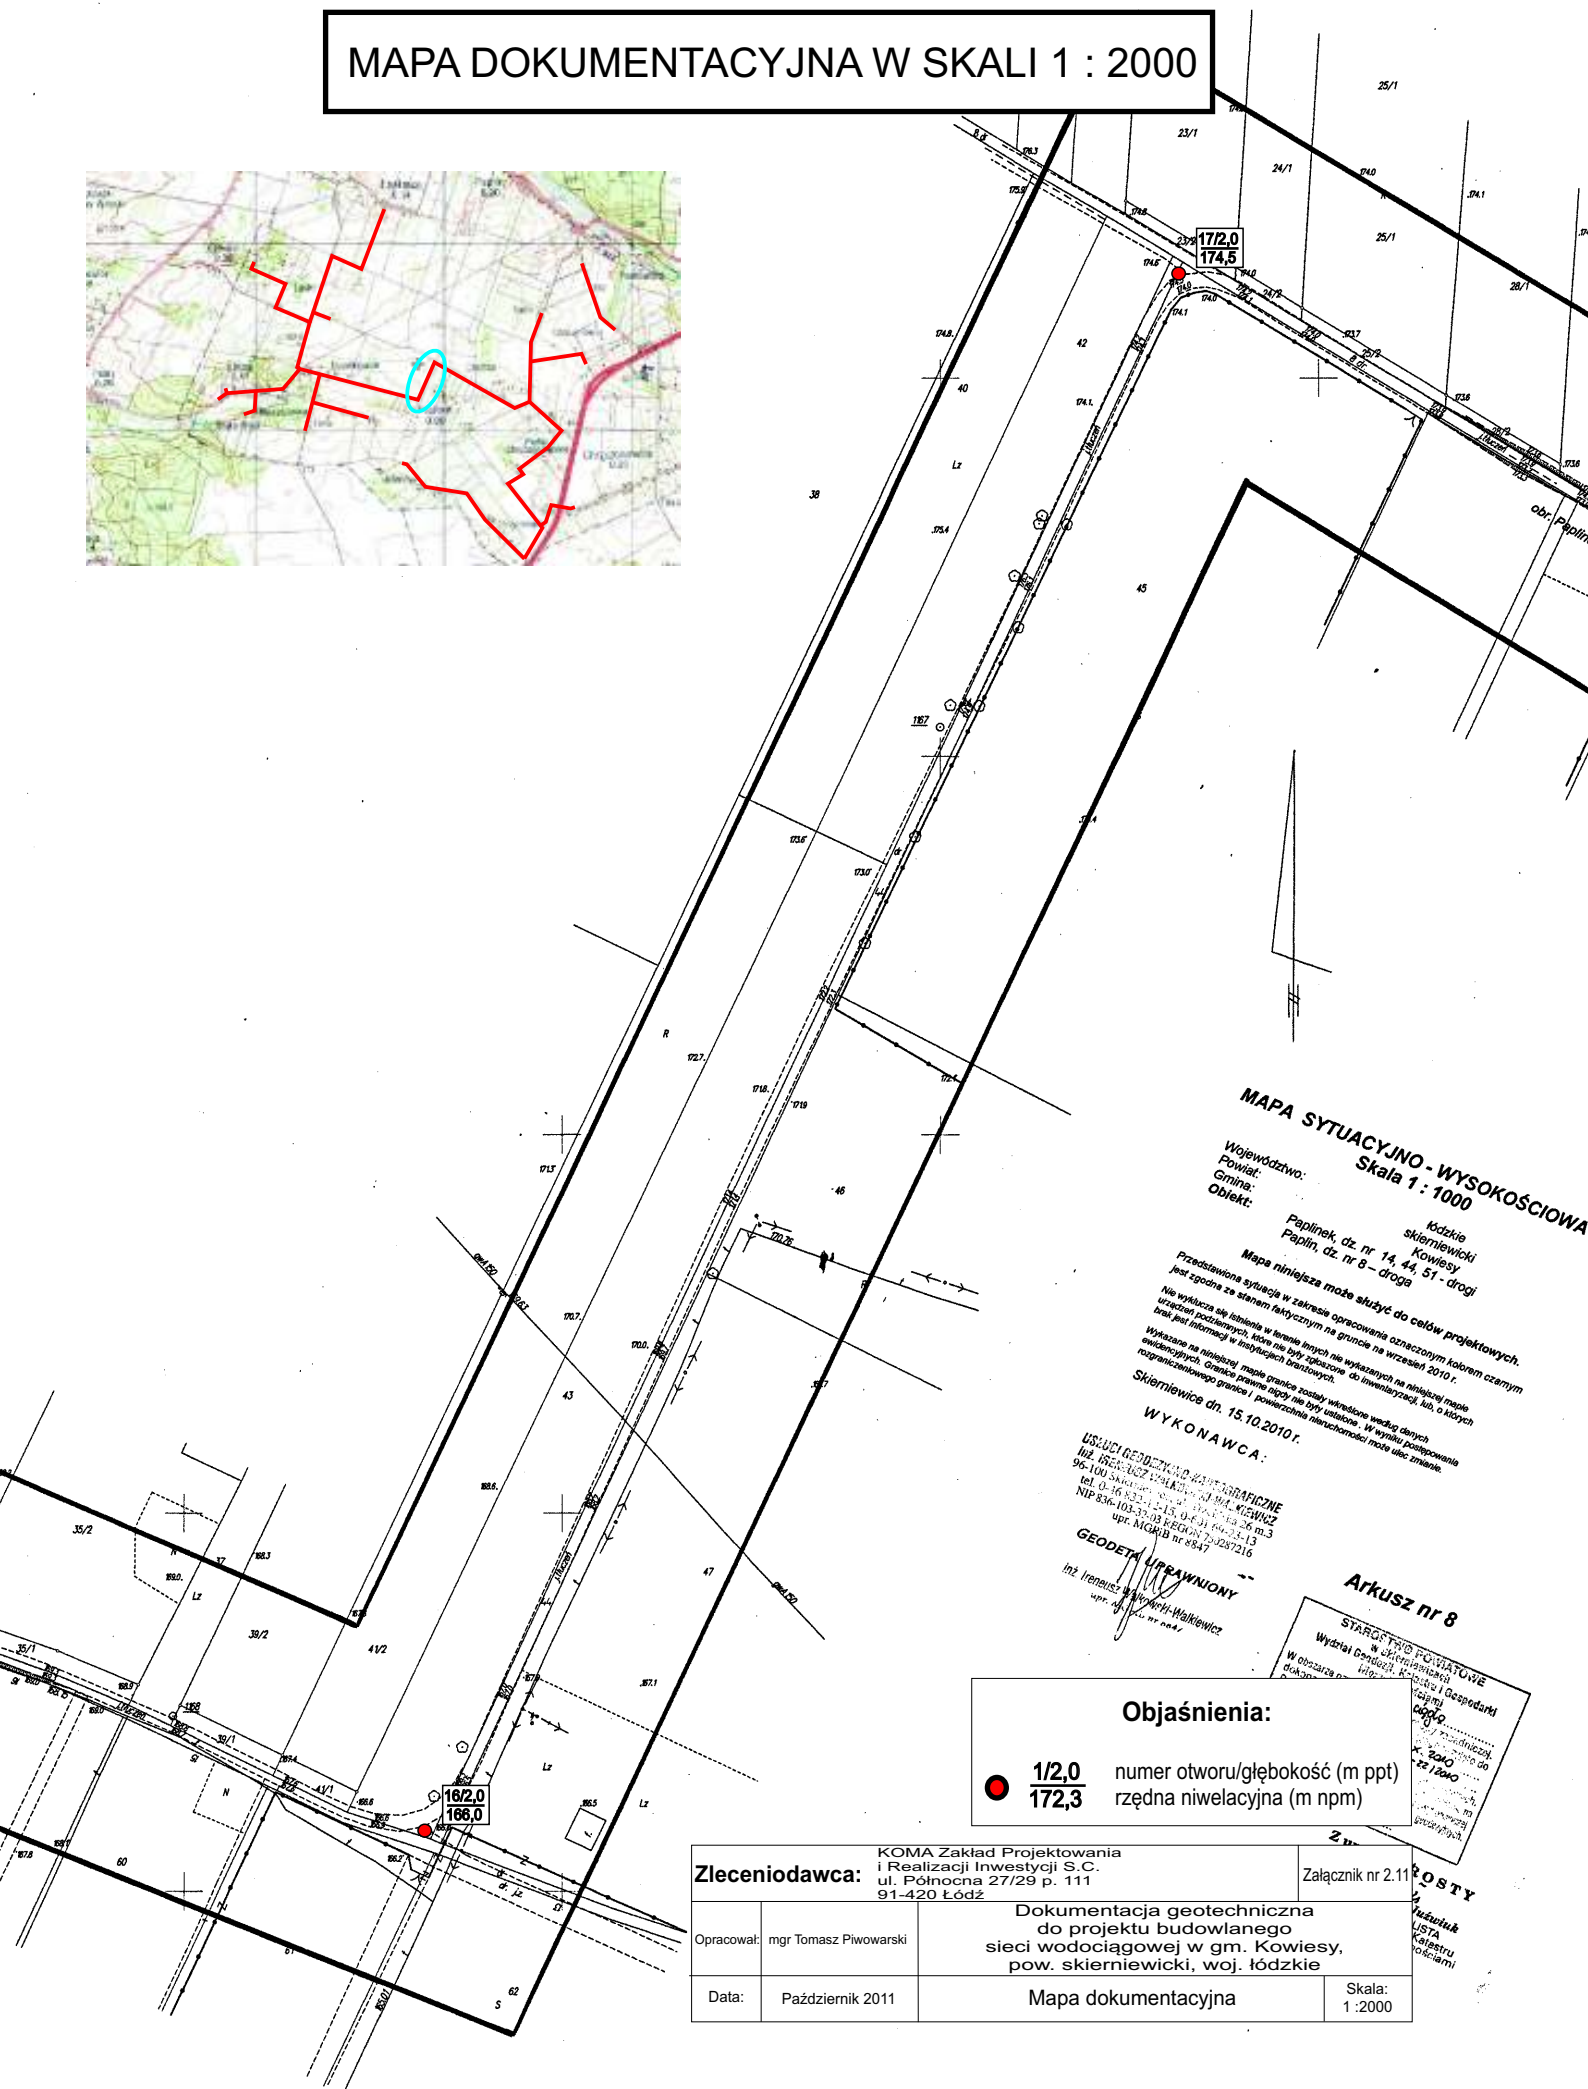



$$\frac{1}{2,0}$$
$$172,3$$

numer otworu/głębokość (m ppt)
rzędna niwelacyjna (m npm)

**KOMA Zakład Projektowania
i Realizacji Inwestycji S.C.**
ul. Północna 27/29 p. 111
91-420 Łódź

Załącznik nr 2.11

Dokumentacja geotechniczna
do projektu budowlanego
sieci wodociągowej w gm. Kowiesy,
pow. skierniewicki, woj. łódzkie

Mapa dokumentacyjna

Skala:
1:2000