
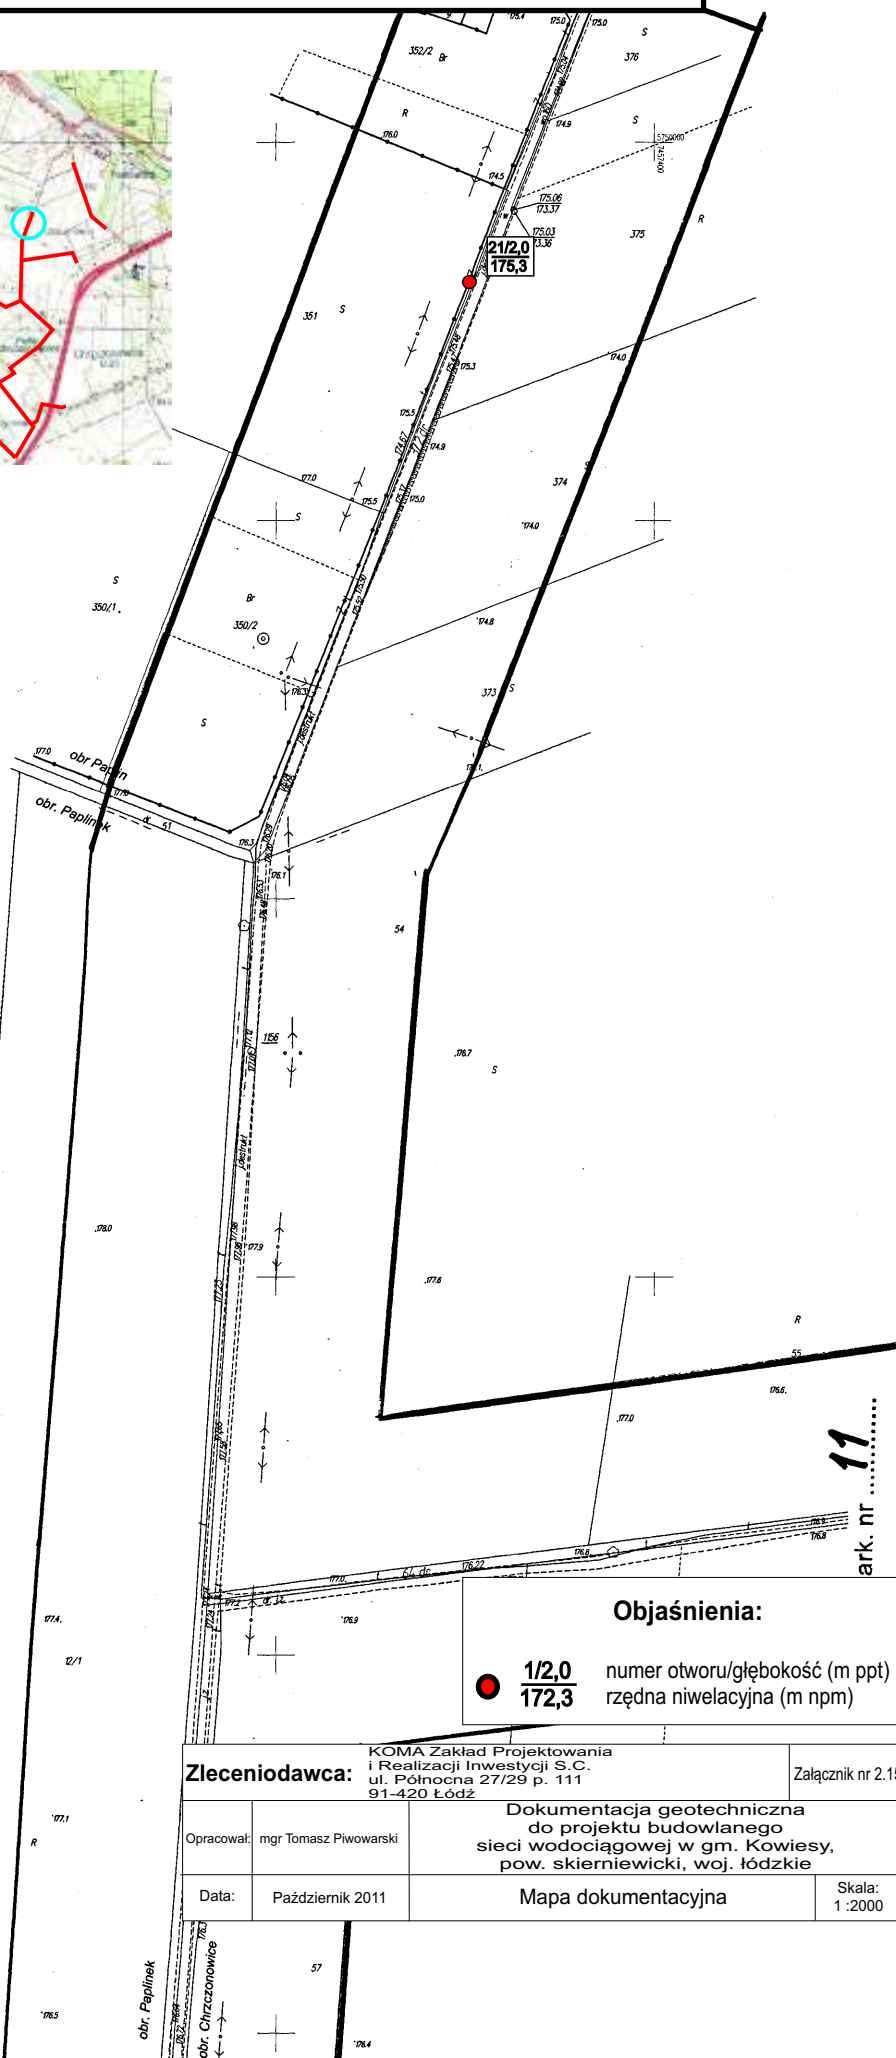


# MAPA DOKUMENTACYJNA W SKALI 1 : 2000

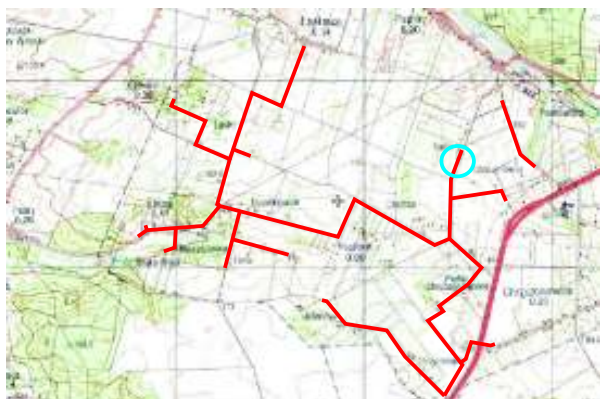

## Objaśnienia:

●  $\frac{1/2,0}{175,3}$  numer otworu/głębokość (m ppt)  
rzędna niwelacyjna (m npm)

|   |   |                   |
|---|---|-------------------|
| Zleceniodawca: KOMA Zakład Projektowania i Realizacji Inwestycji S.C.<br>ul. Północna 27/29 p. 111<br>91-420 Łódź |   | Załącznik nr 2.15 |
| Opracował: mgr Tomasz Piwowarski                                                                                  | Dokumentacja geotechniczna do projektu budowlanego sieci wodociągowej w gm. Kowiesy, pow. skierniewicki, woj. łódzkie |                   |
| Data: Październik 2011                                                                                            | Mapa dokumentacyjna                                                                                                   | Skala: 1:2000     |

ark. nr 11