
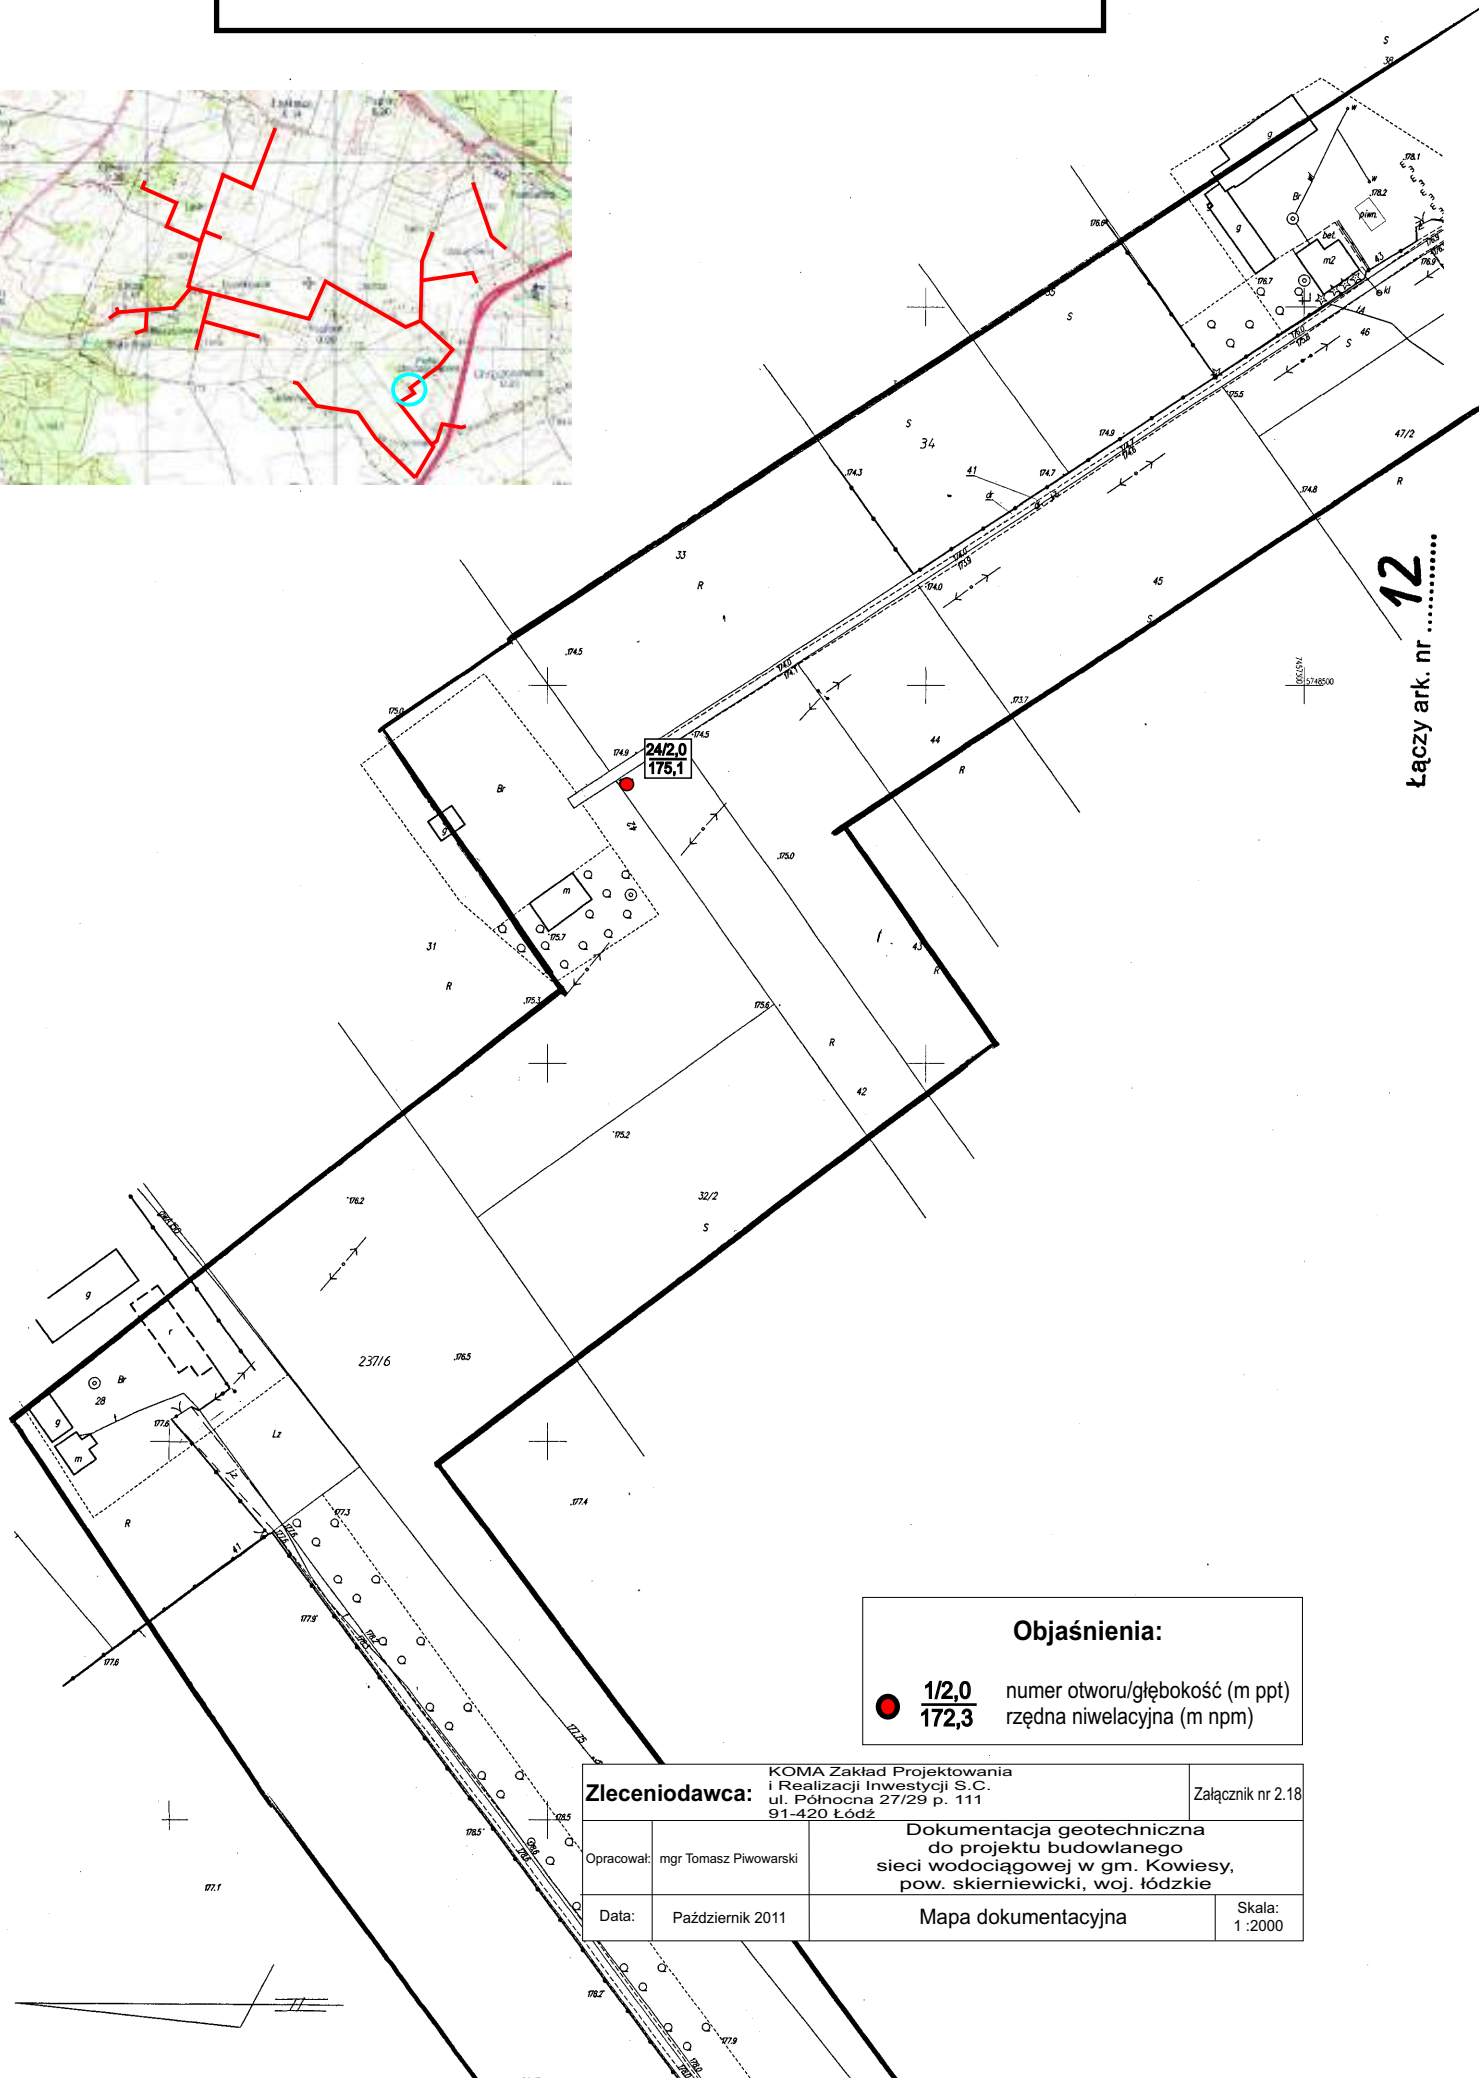


MAPA DOKUMENTACYJNA W SKALI 1 : 2000

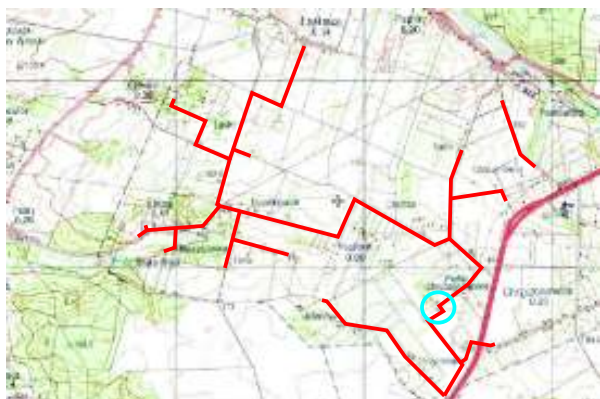

Łączy ark. nr
12

Objaśnienia:

 **1/2,0** numer otworu/głębokość (m ppt)
172,3 rzędna niwelacyjna (m npm)

Zleceniodawca: KOMA Zakład Projektowania i Realizacji Inwestycji S.C. ul. Północna 27/29 p. 111 91-420 Łódź		Załącznik nr 2.18
Opracował:	mgr Tomasz Piwowski	Dokumentacja geotechniczna do projektu budowlanego sieci wodociągowej w gm. Kowiesy, pow. skierniewicki, woj. łódzkie
Data:	Październik 2011	Skala: 1:2000
Mapa dokumentacyjna		