MAPA DOKUMENTACYJNA W SKALI 1 : 2000

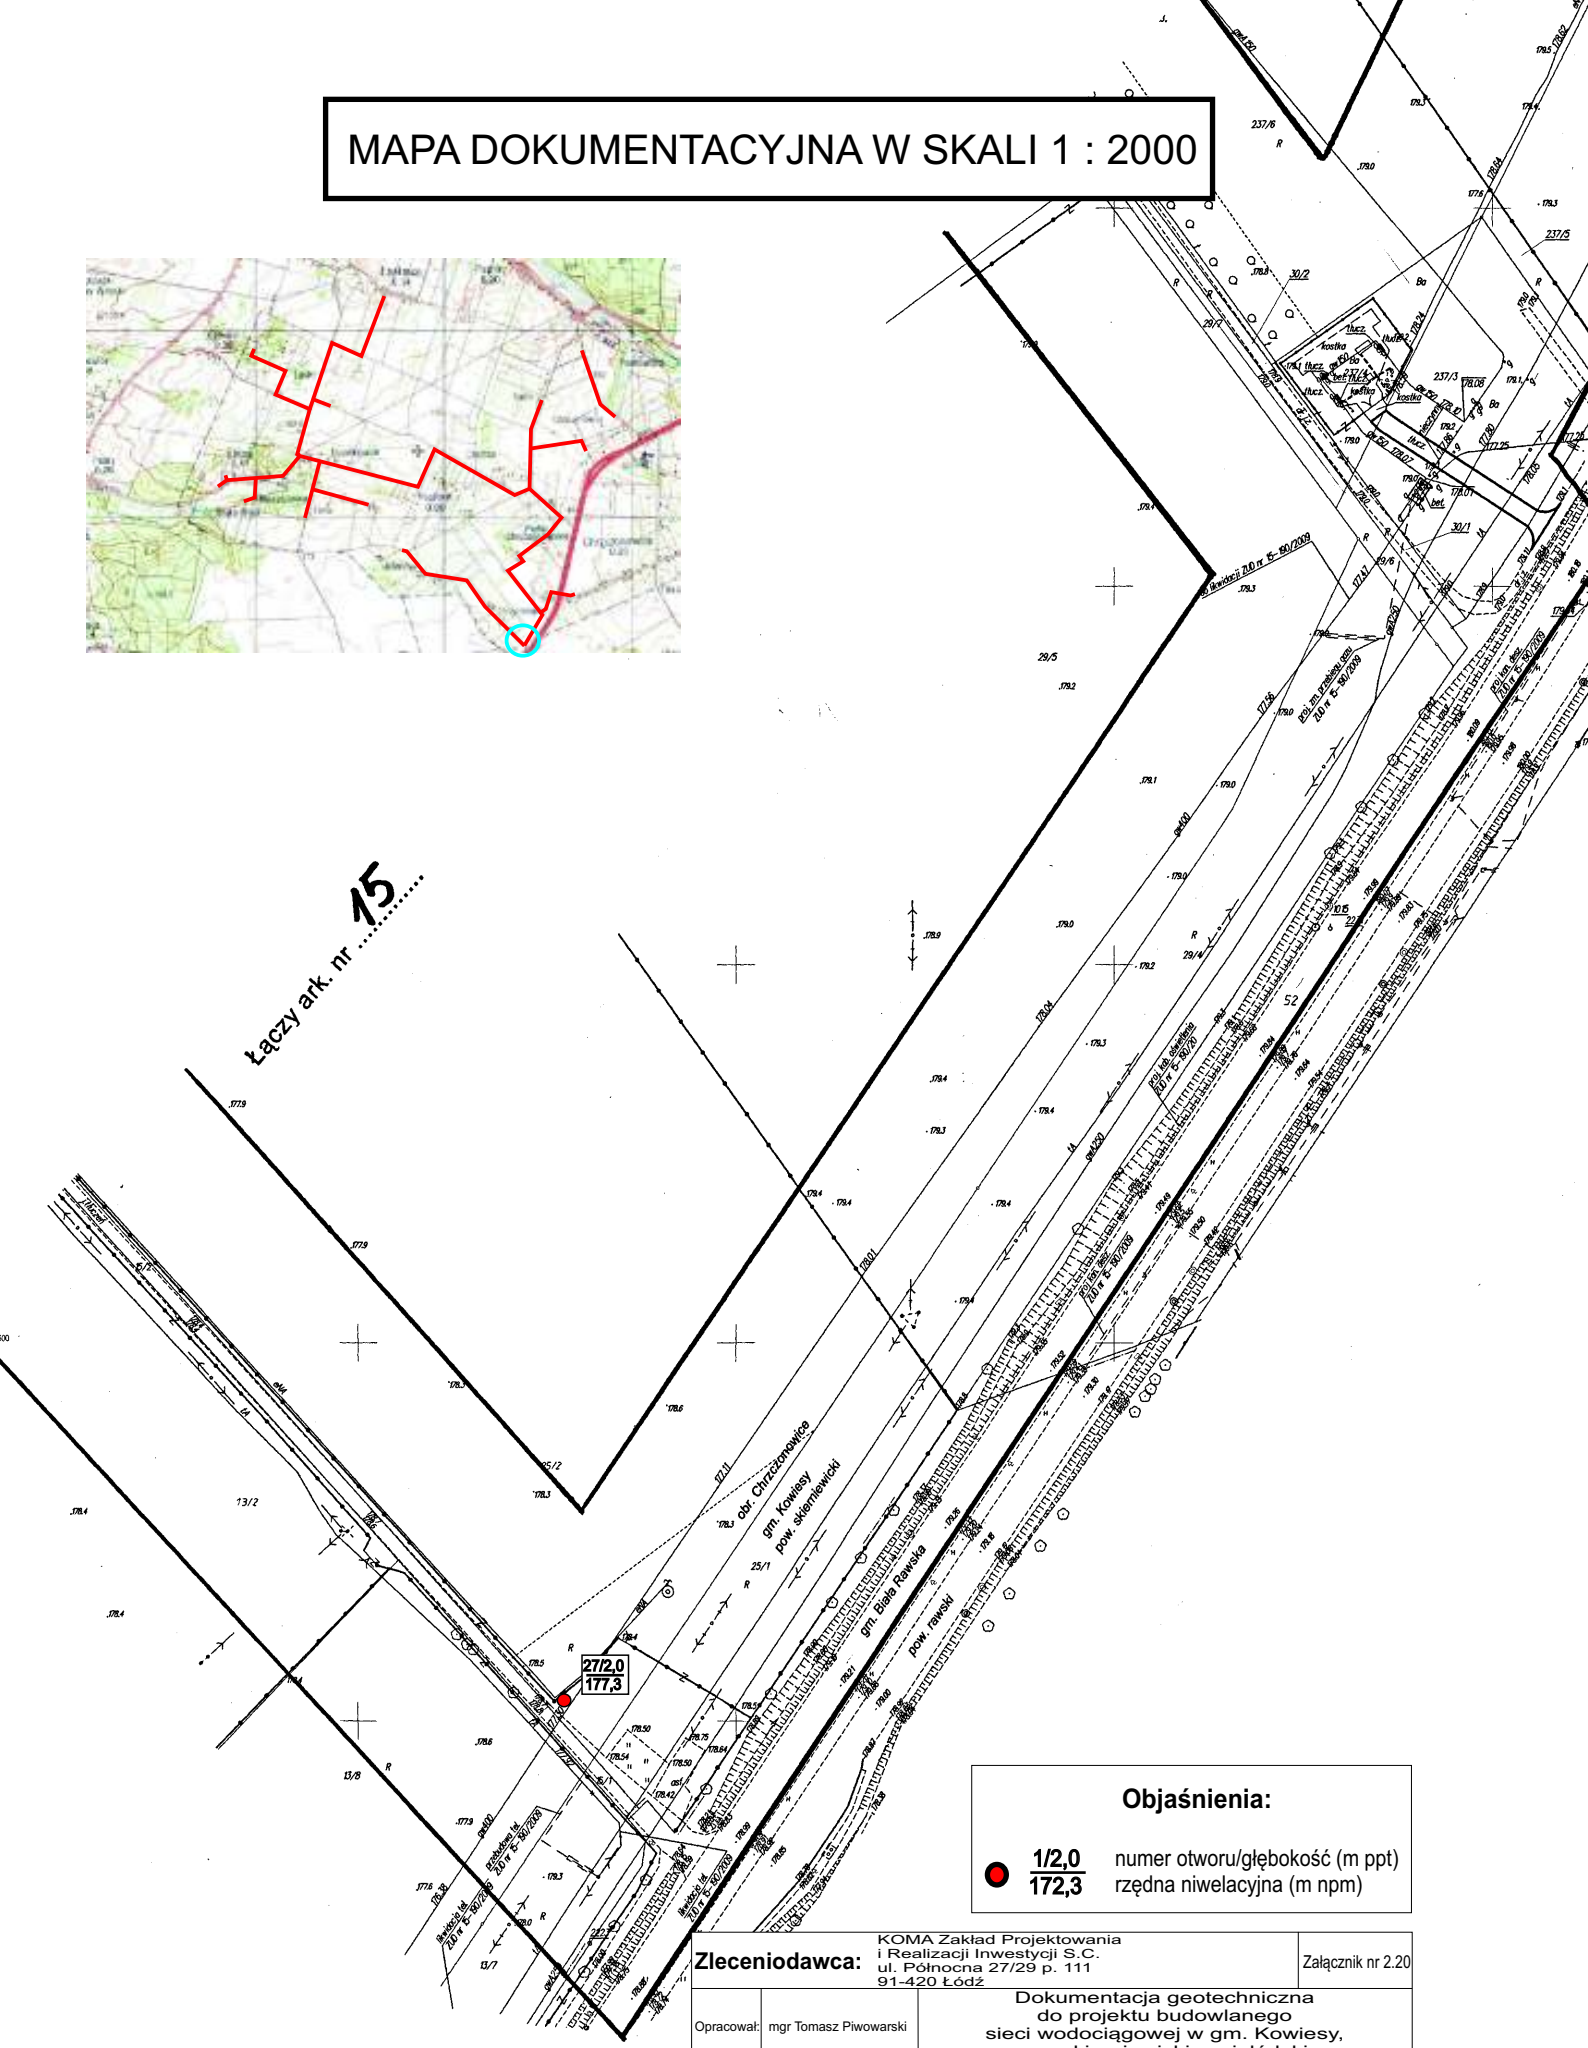

Objaśnienia:

1/2,0 — numer otworu/głębokość (m ppt)
172,3 — rzędna niwelacyjna (m npm)

Zleceniodawca:	KOMA Zakład Projektowania i Realizacji Inwestycji S.C. ul. Północna 27/29 p. 111 91-420 Łódź		Załącznik nr 2.20
Opracował:	mgr Tomasz Piwowarski	Dokumentacja geotechniczna do projektu budowlanego sieci wodociągowej w gm. Kowiesy, pow. skierniewicki, woj. łódzkie	
Data:	Październik 2011	Mapa dokumentacyjna	Skala: 1 :2000