



W strefie ochronnej gazociągu prace prowadzić ręcznie pod nadzorem pracownika Zakładu Gazownictwa w Łodzi

Przejście pod gazociągami g150
siecią wodociągową [przejście nr 1].

Podziałka 1:1000/100

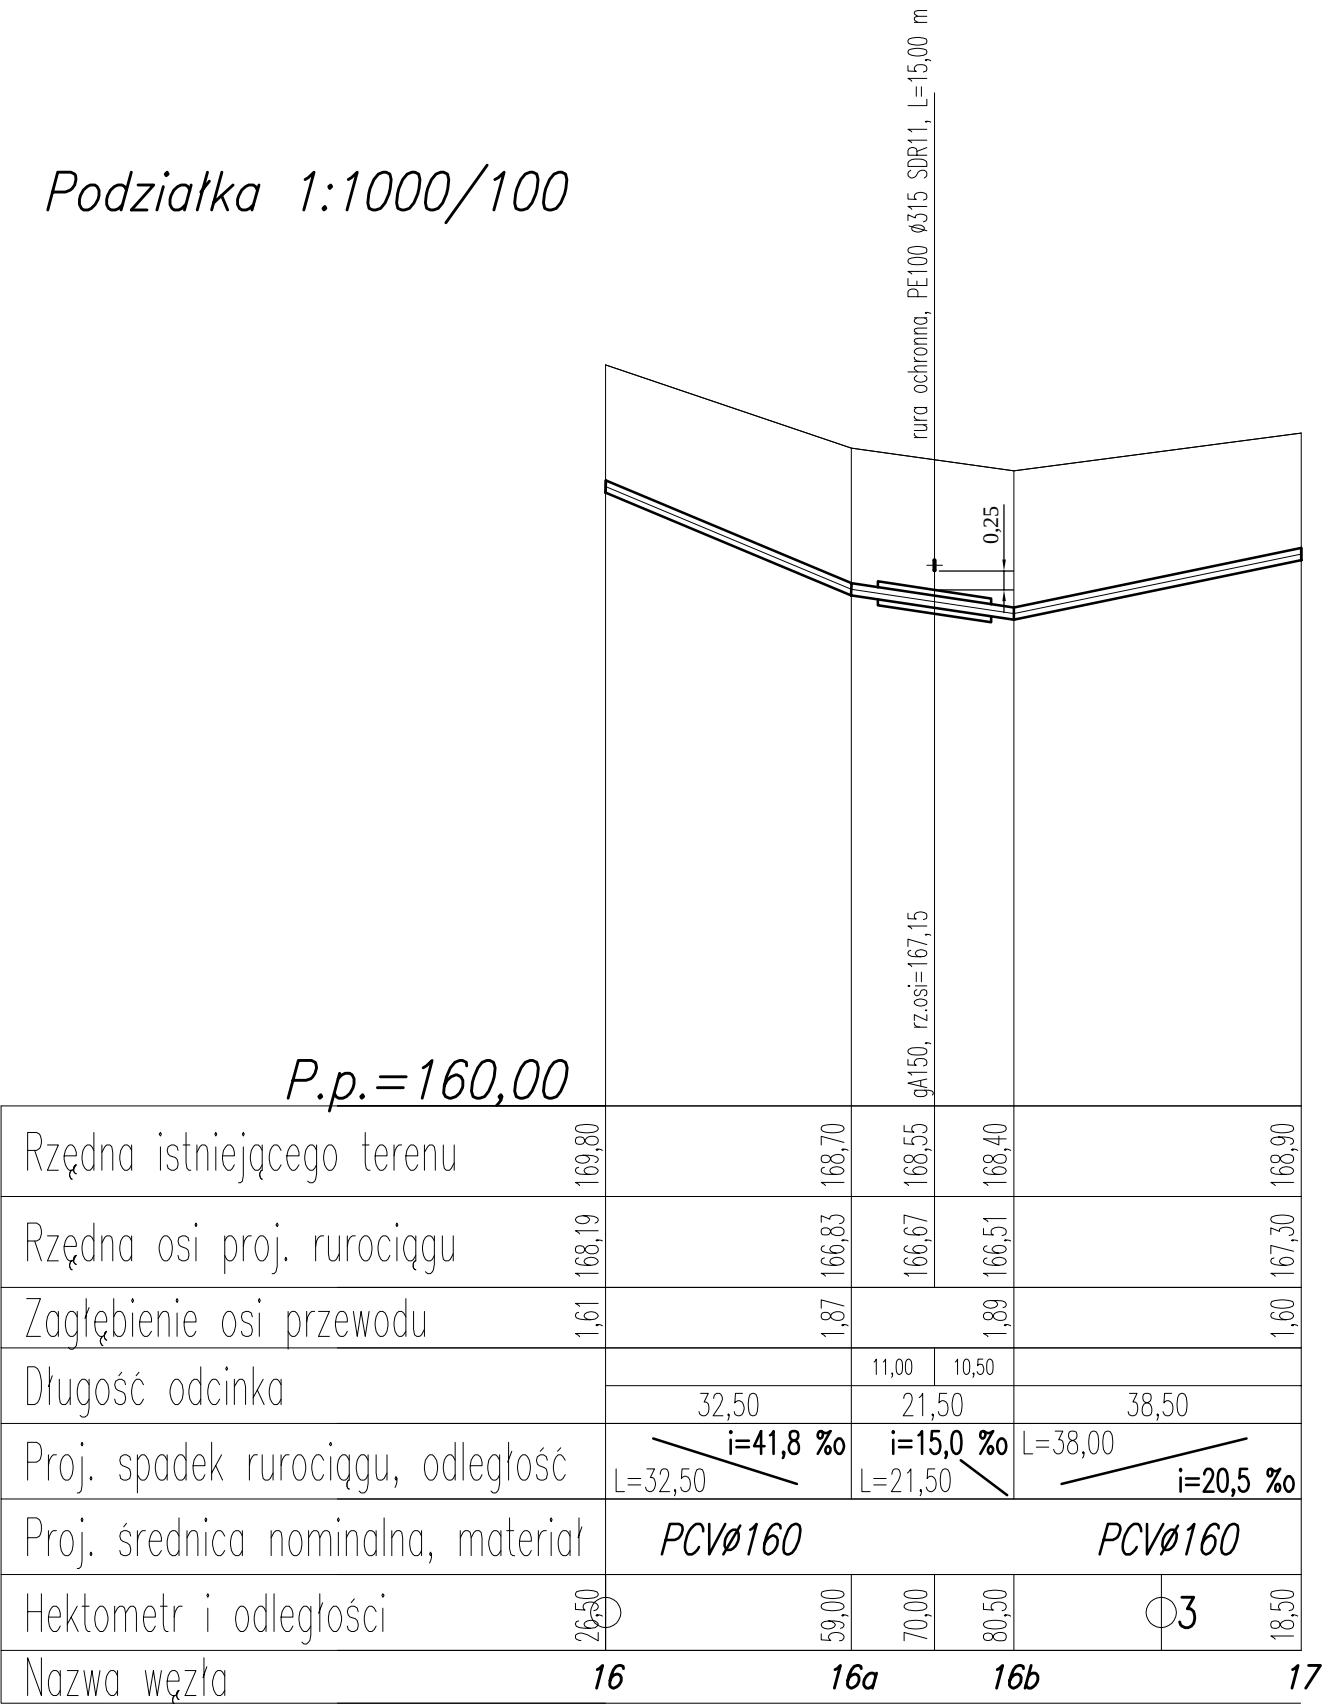

Przejście pod gazociągami g150
siecią wodociągową [przejście nr 2].

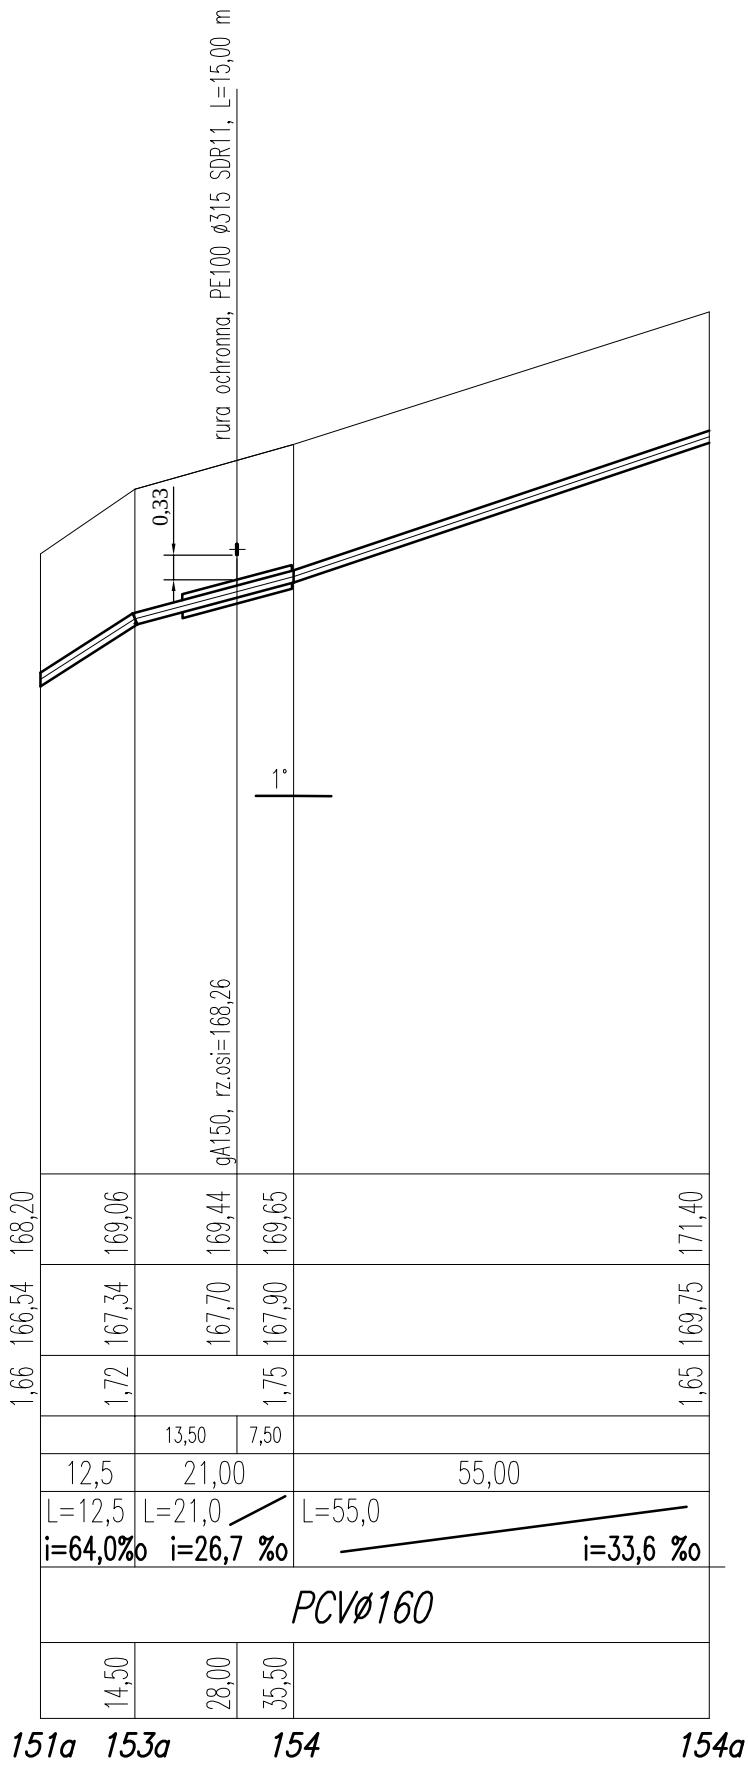

Zakład Projektowania i Realizacji Inwestycji KOMAS.C. 91-420 Łódź, ul. Północna 27/29, pok. 111 tel/fax (42)630 04 84	Treść rys. : Profil przejść pod gazociągami siecią wodociągową - przejście nr 1 i przejście nr 2		Data: 09.2011 Skala: 1:1000/100 Nr rys. 13
	Obiekt: Budowa sieci wodociągowej w m.: Paplin, Paplinek, Wędrogów, Lisna, Chrzczonowice, gmina Kowiesy	Podpis Upr. bud	
Projektował: inż. J. Kozłowski		GP II 460 - 8/76	
Projektował: mgr inż. B. Kozłowski		LOD/1541/PWOS/10	
Sprawdził: inż. H. Majewska		131/98/WŁ	