



Przejście pod gazociągami g150
siecią wodociągową [przejście nr 4].

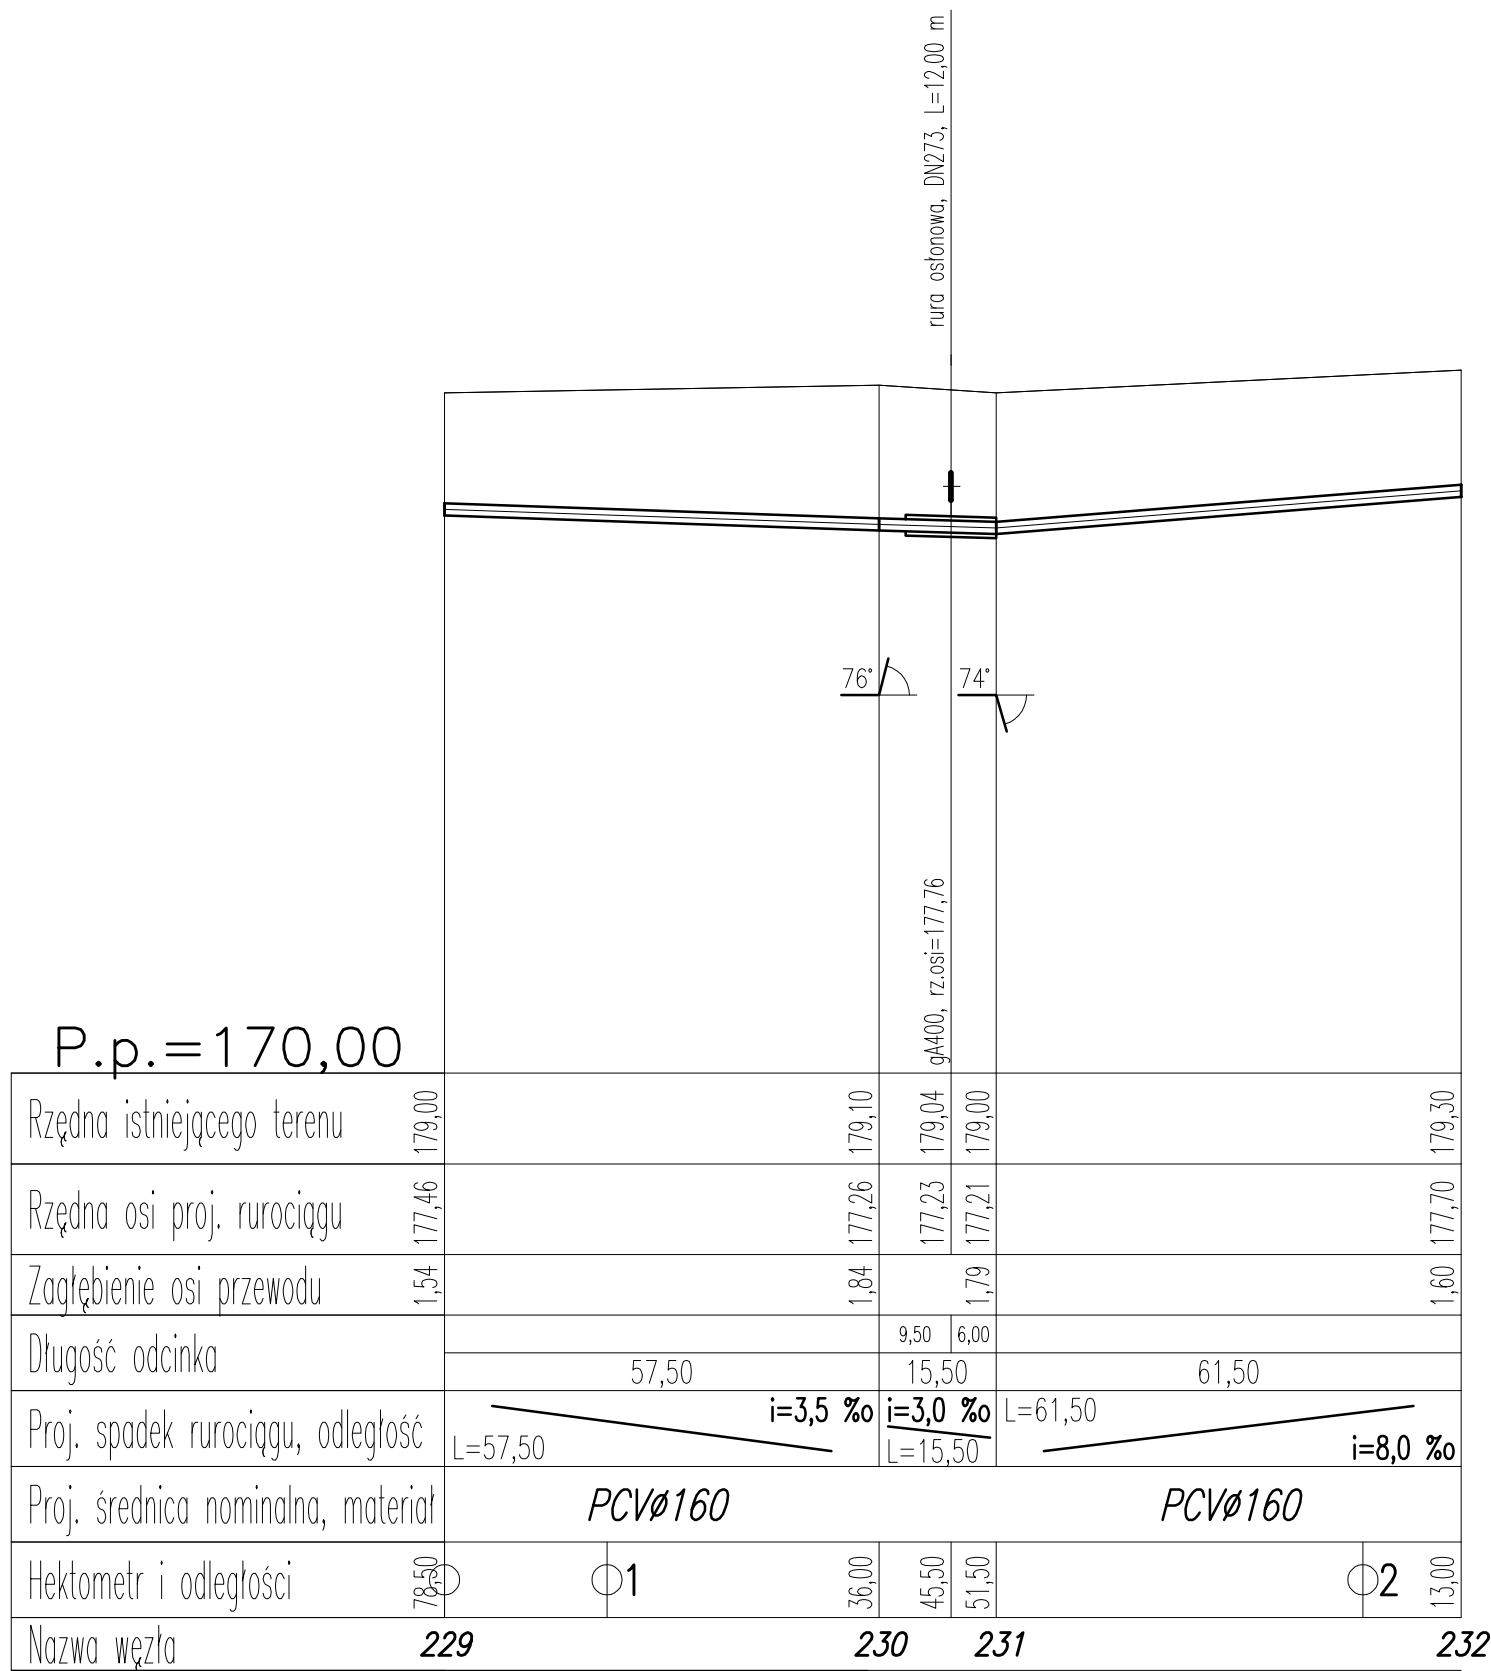

Przejście pod gazociągami g150
siecią wodociągową [przejście nr 3].

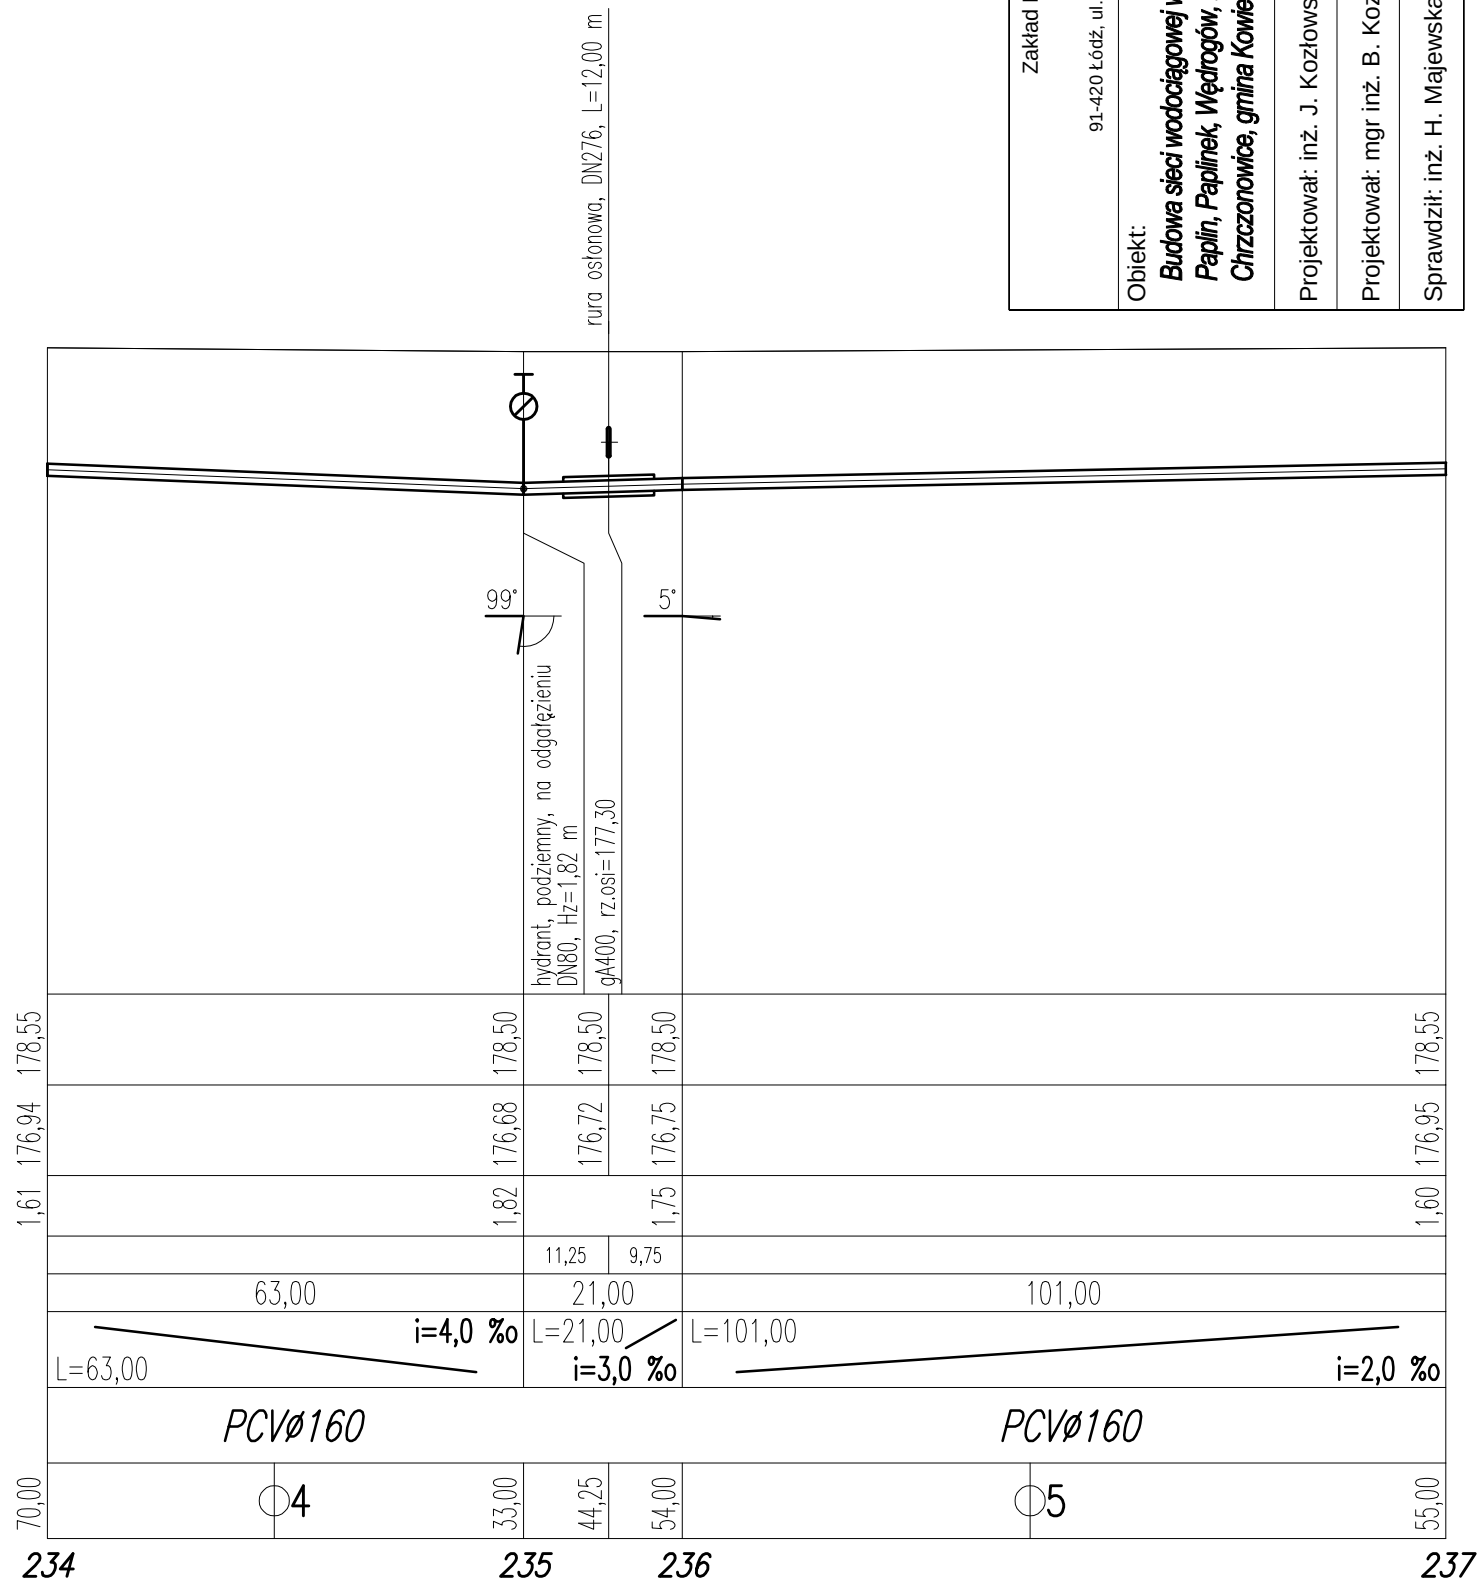

Zakład Projektowania i Realizacji Inwestycji		KOMAS.C.		Rodzaj proj.		Data:	
91-420 Łódź, ul. Północna 27/29, pok. 111 tel/fax (42)630 04 84		Obiekt:		Treść rys.:		09.2011	
		Budowa sieci wodociągowej w m.:		Profil przejść pod gazociągami		Skala:	
		Paplin, Paplinek, Wędrogów, Lisna,		sieci wodociągowej -		1:1000/100	
		Chrzczonowice, gmina Kowiesy		przejście nr 3 i przejście nr 4		Nr rys.	
		Projektował: inż. J. Kozłowski		Upr. bud		14	
		Projektował: mgr inż. B. Kozłowski		GP II 460 - 8/76			
		Sprawdził: inż. H. Majewska		LOD/1541/PWOS/10			