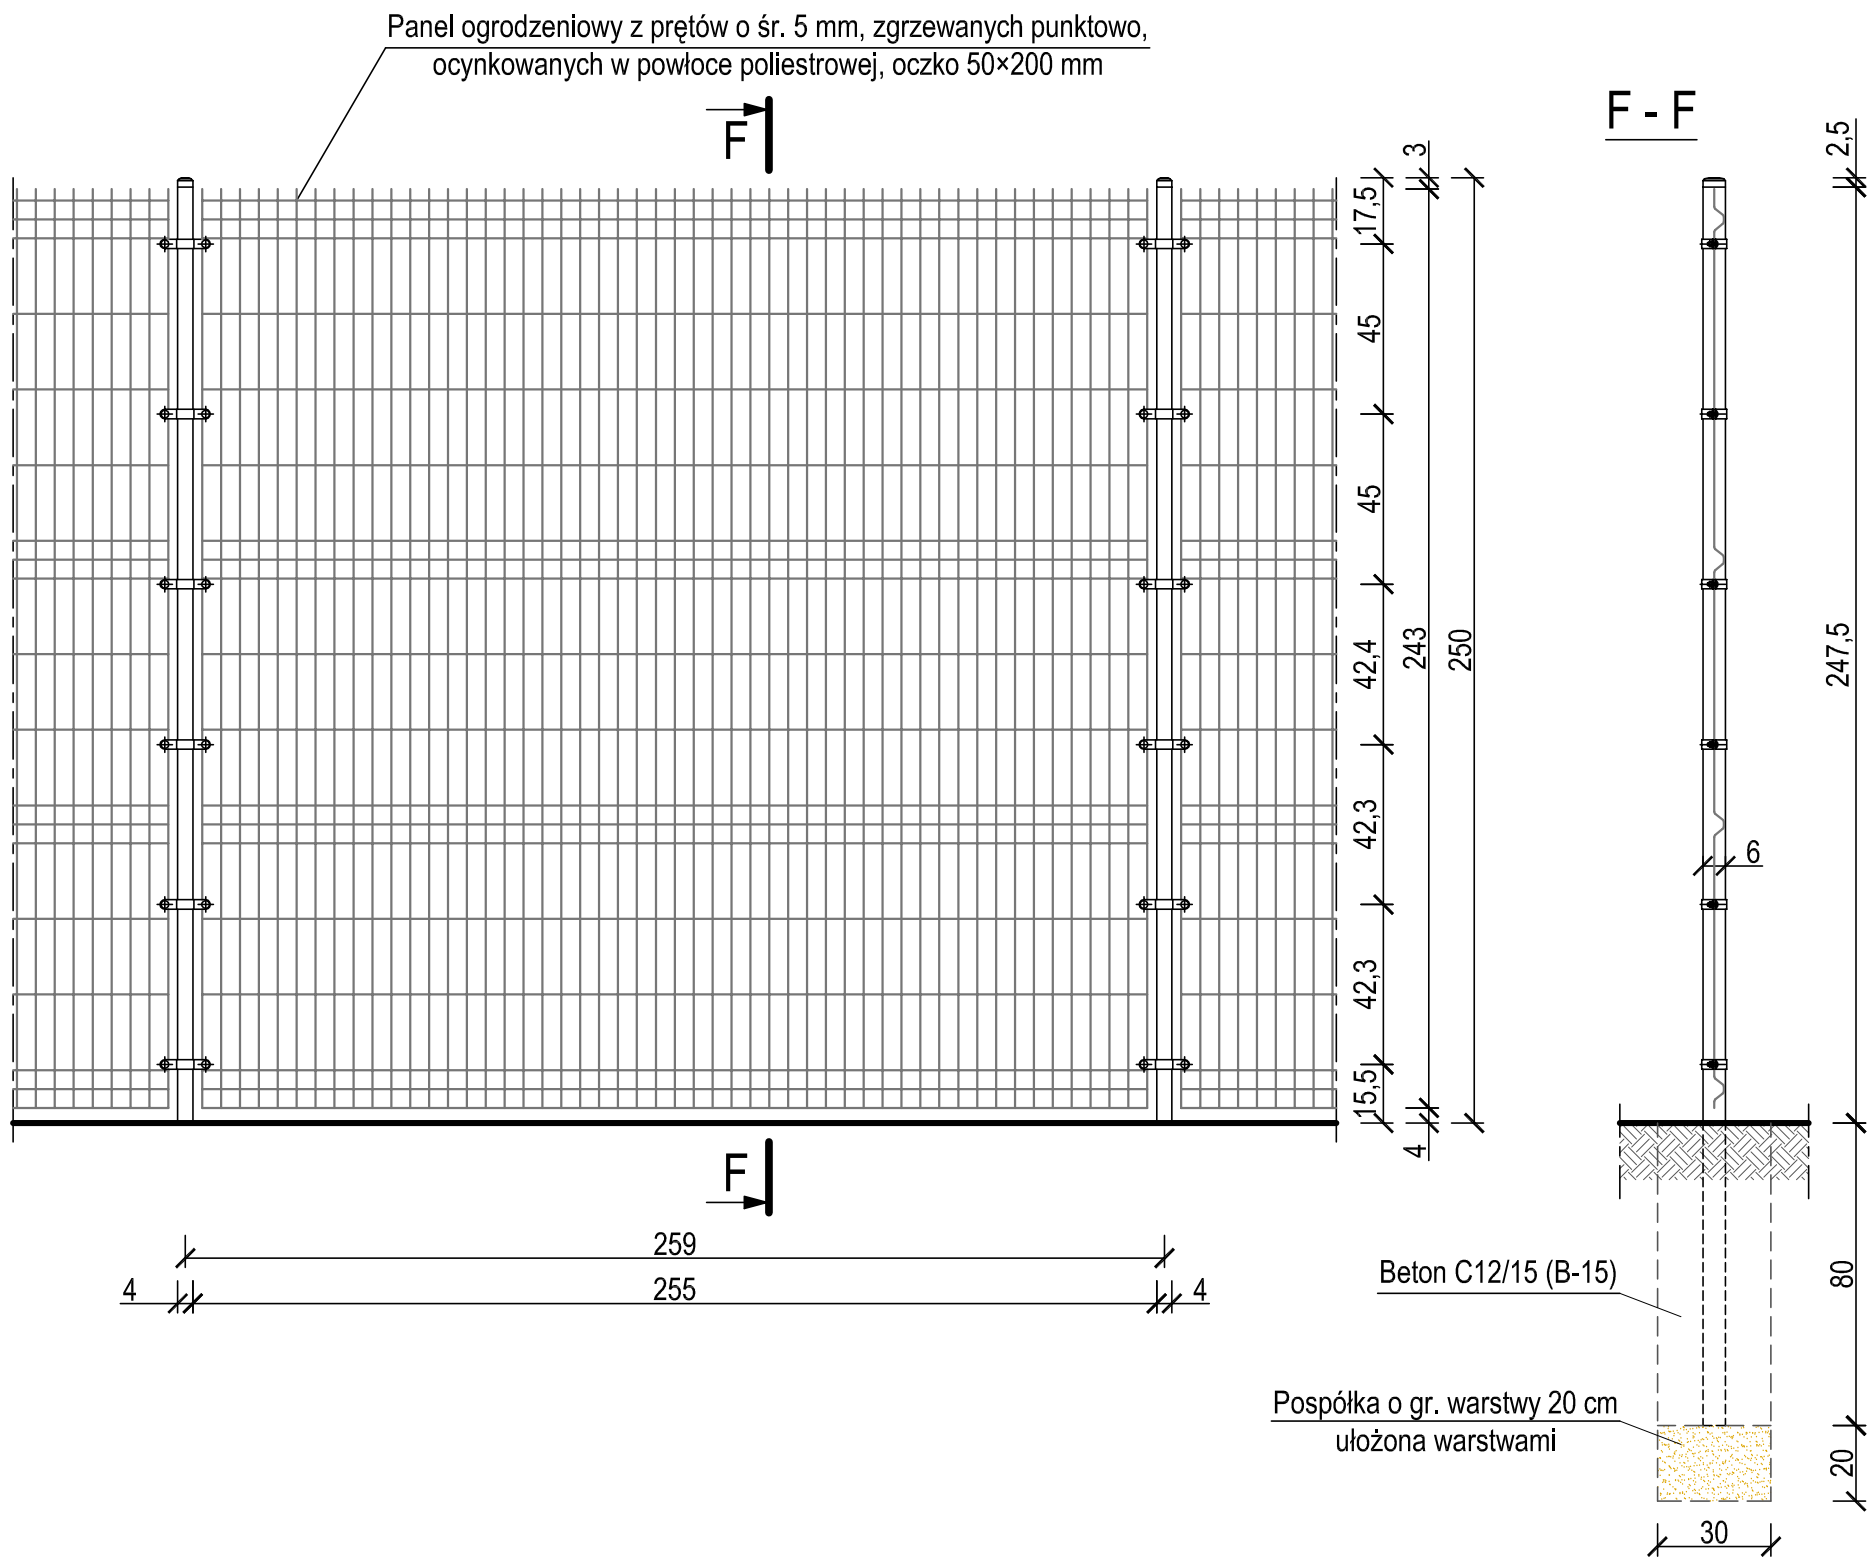


SPECJALISTYCZNE BIURO
PROJEKTOWO-HANDLOWO-USŁUGOWE
inż. Andrzej Lipiec

96-100 SKIERNIEWICE, ul. Sucharskiego 1/36
Pracownia: Skierniewice, ul. Trzcńska 21/23 pok. 102
tel./fax 046 834 80 04, kom. 603 131 575

UWAGA.

Wszystkie prawa autorskie dotyczące tego rysunku są własnością **SPECJALISTYCZNEGO BIURA PROJEKTOWO-HANDLOWO-USŁUGOWEGO**.
Nie należy odmierzać wymiarów z rysunku ani też używać go jako szablonu. Przed przystąpieniem do prac budowlanych wszystkie wymiary należy sprawdzić w naturze. W przypadku stwierdzenia niezgodności należy zwrócić się do projektanta. W przypadku rozbieżności wymiarowych pomiędzy rysunkami detali i całości projektowanego elementu, podstawą wymiarowania są rysunki detali.

UWAGI OGÓLNE.

1. WSZELKIE ZMIANY KTÓRE WYKONAWCA ZDECYDUJE SIĘ WPROWADZIĆ, RÓWNIEŻ TE, KTÓRE SŁUŻĄ JEDYNIEMU ZMIANIE TECHNOLOGII, WINNY BYĆ PRZEDSTAWIONE NADZOROWI AUTORSKIEMU.
2. OBLIGUJE SIĘ WYKONAWCĘ DO PRZESTRZEGANIA JAKOŚCI PRACY, JAK RÓWNIEŻ INSPEKTORÓW NADZORU DO WŁAŚCIWEJ KONTROLI WYKONYWANIA ZADAŃ BUDOWLANYCH.
3. W PRZYPADKU STWIERDZENIA KONIECZNOŚCI OMÓWIENIA ROZWIĄZAŃ PROJEKTOWYCH, PROSI SIĘ O NATYCHMIASTOWE ZGŁOSZENIE POTRZEBY DO PROJEKTANTA.

NAZWA PROJEKTU Boisko wielofunkcyjne i bieżnia przy Publicznym Gimnazjum w Jeruzalu gm. Kowiesy				NR RYSUNKU 09
NAZWA RYSUNKU Przęsło ogrodzenia boiska i bieżni o wysokości h=2,5 m				PODZIAŁKA 1:20
FUNKCJA	IMIĘ I NAZWISKO	NR UPRAWNIEŃ	DATA	PODPIS
ASYSTENT PROJEKTANTA	inż. Andrzej Lipiec	-	02.2012 r.	
PROJEKTANT	tech. Wanda Karmańska	160/75 Łw	02.2012 r.	
PROJEKTANT				
KIEROWNIK PRACOWNI	inż. Andrzej Lipiec	-	02.2012 r.	