




POŁĄCZENIE WARSTW KONSTRUKCYJNYCH
UTWARDZENIA Z KOSTKI BET. O GR. 8 CM Z
NAWIERZCHNIĄ BOISKA WIELOFUNKCYJNEGO

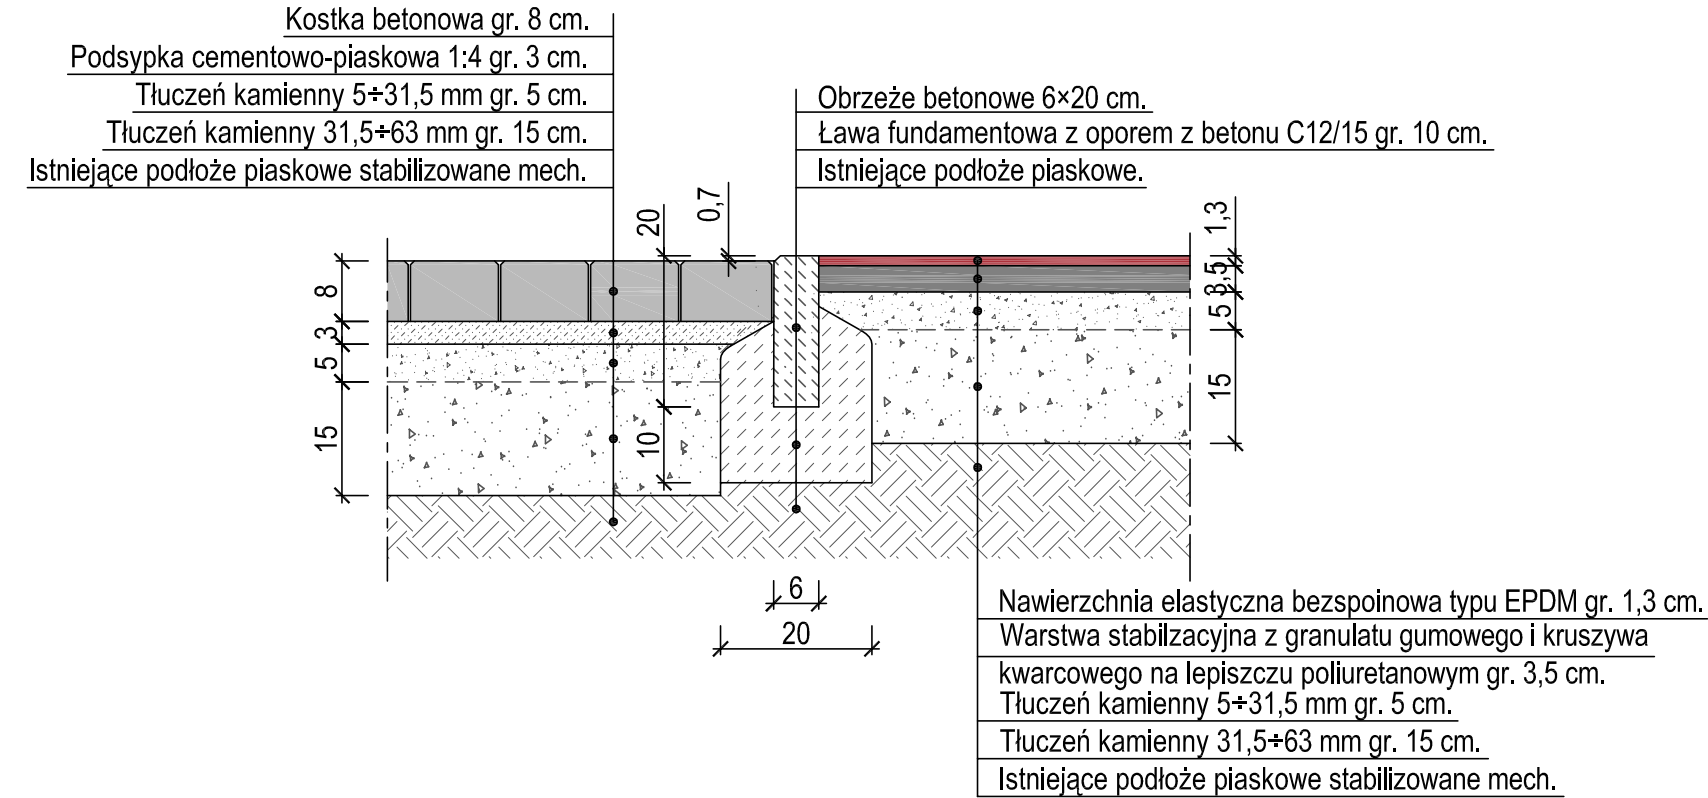


POŁĄCZENIE WARSTW KONSTRUKCYJNYCH
UTWARDZENIA Z KOSTKI BET. O GR. 8 CM
Z TRAWNIKIEM

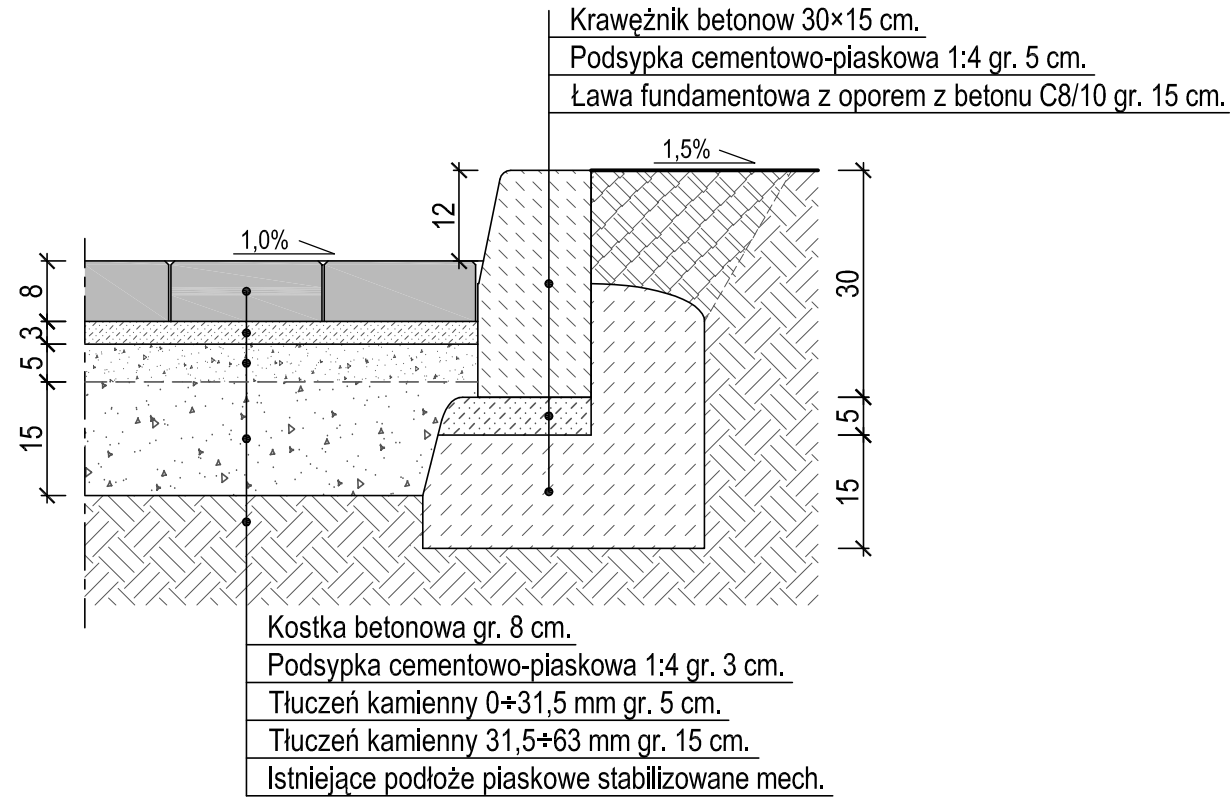


POŁĄCZENIE WARSTW KONSTRUKCYJNYCH
UTWARDZENIA Z KOSTKI BET. O GR. 6 CM
Z TRAWNIKIEM

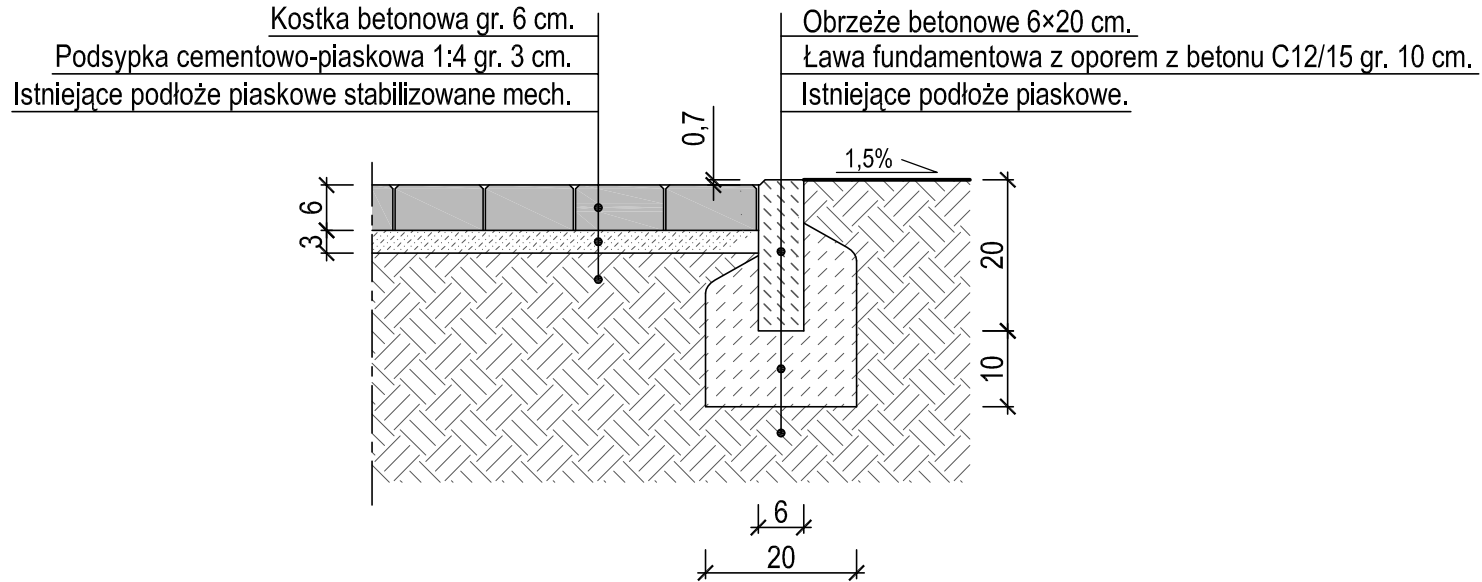


POŁĄCZENIE SKRZYNI PIASKOWNICY Z NAWIERZCHNIĄ BIEŻNI I TRAWNIKIEM

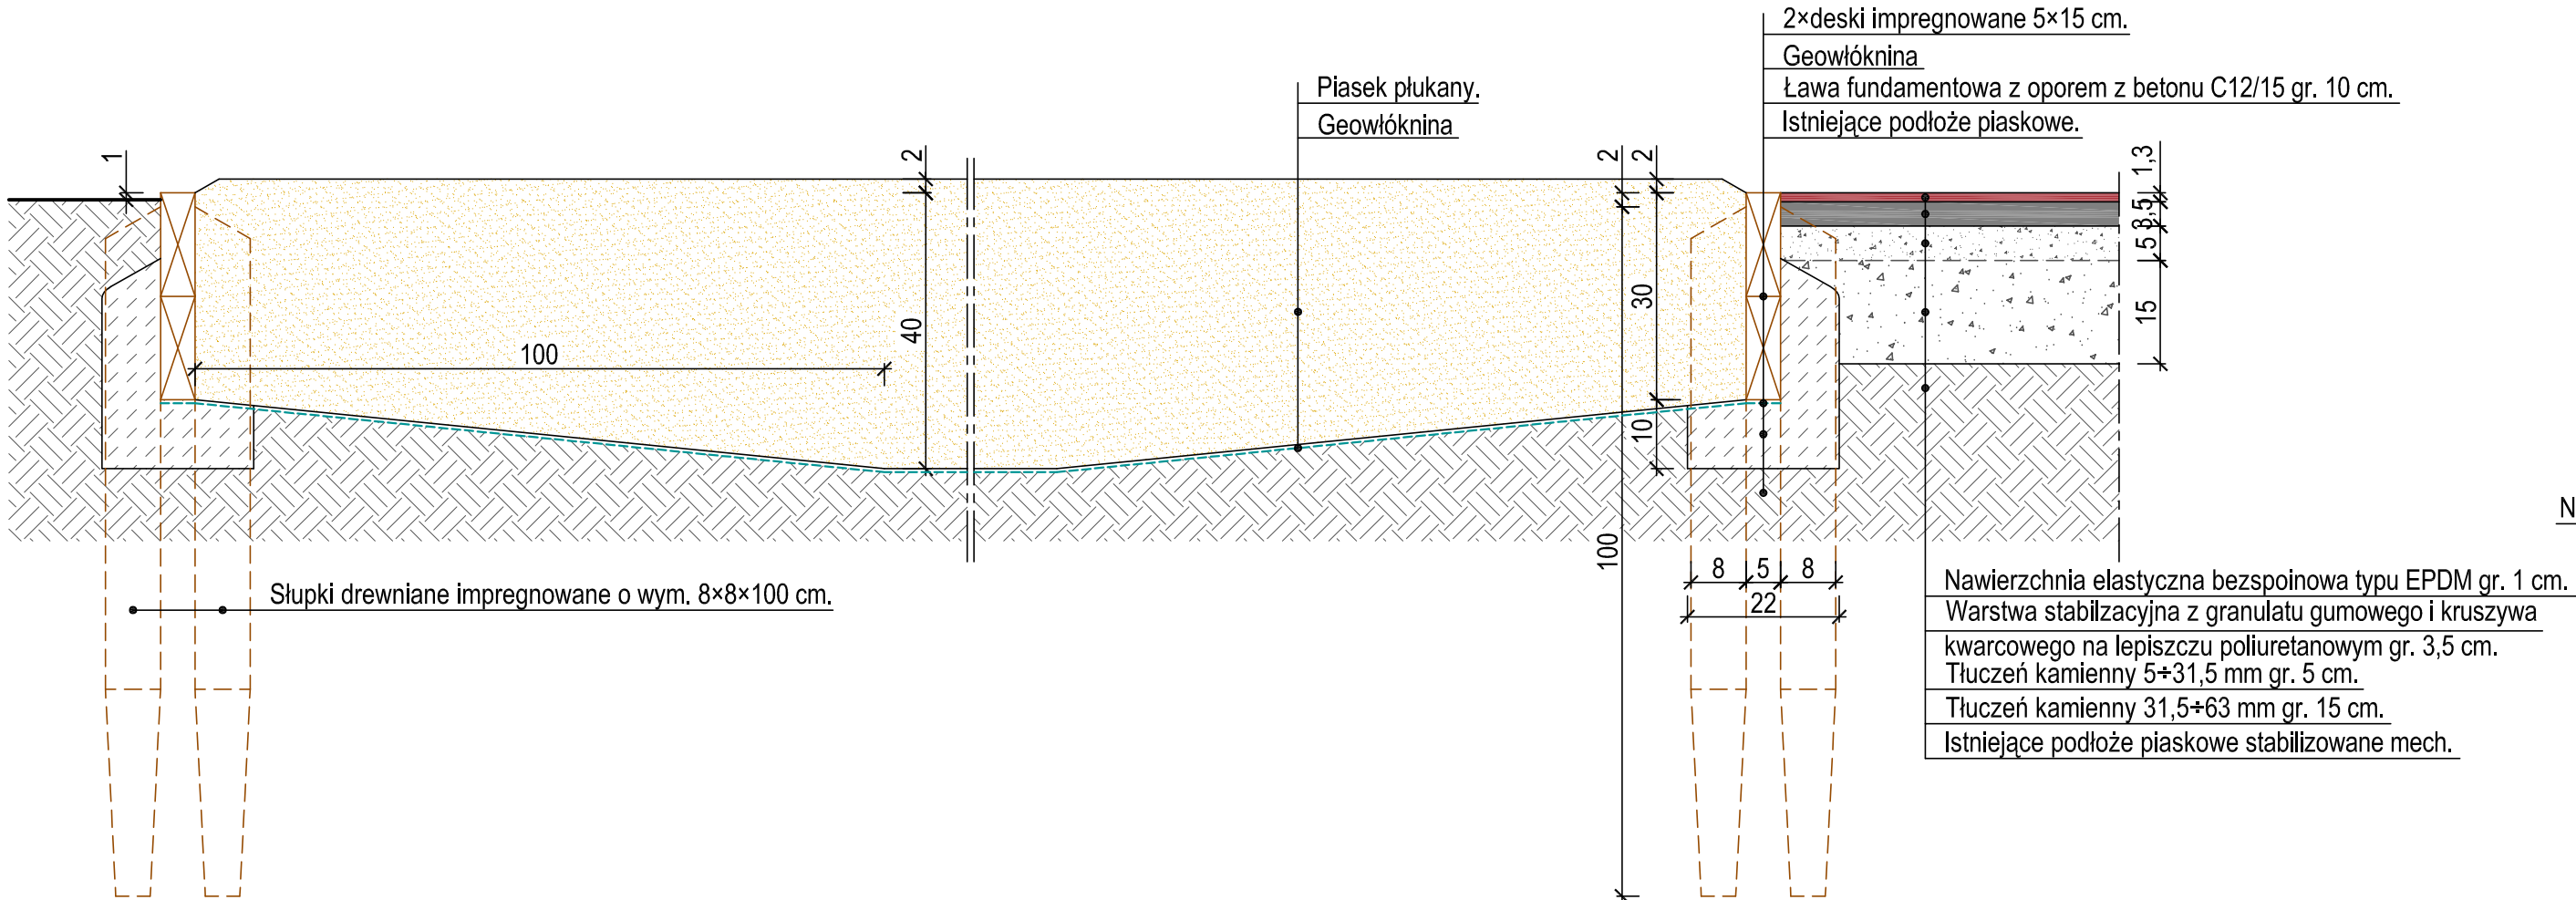

POŁĄCZENIE NAWIERZCHNI BOISKA
WIELOFUNKCYJNEGO I BIEŻNI Z TRAWNIKIEM

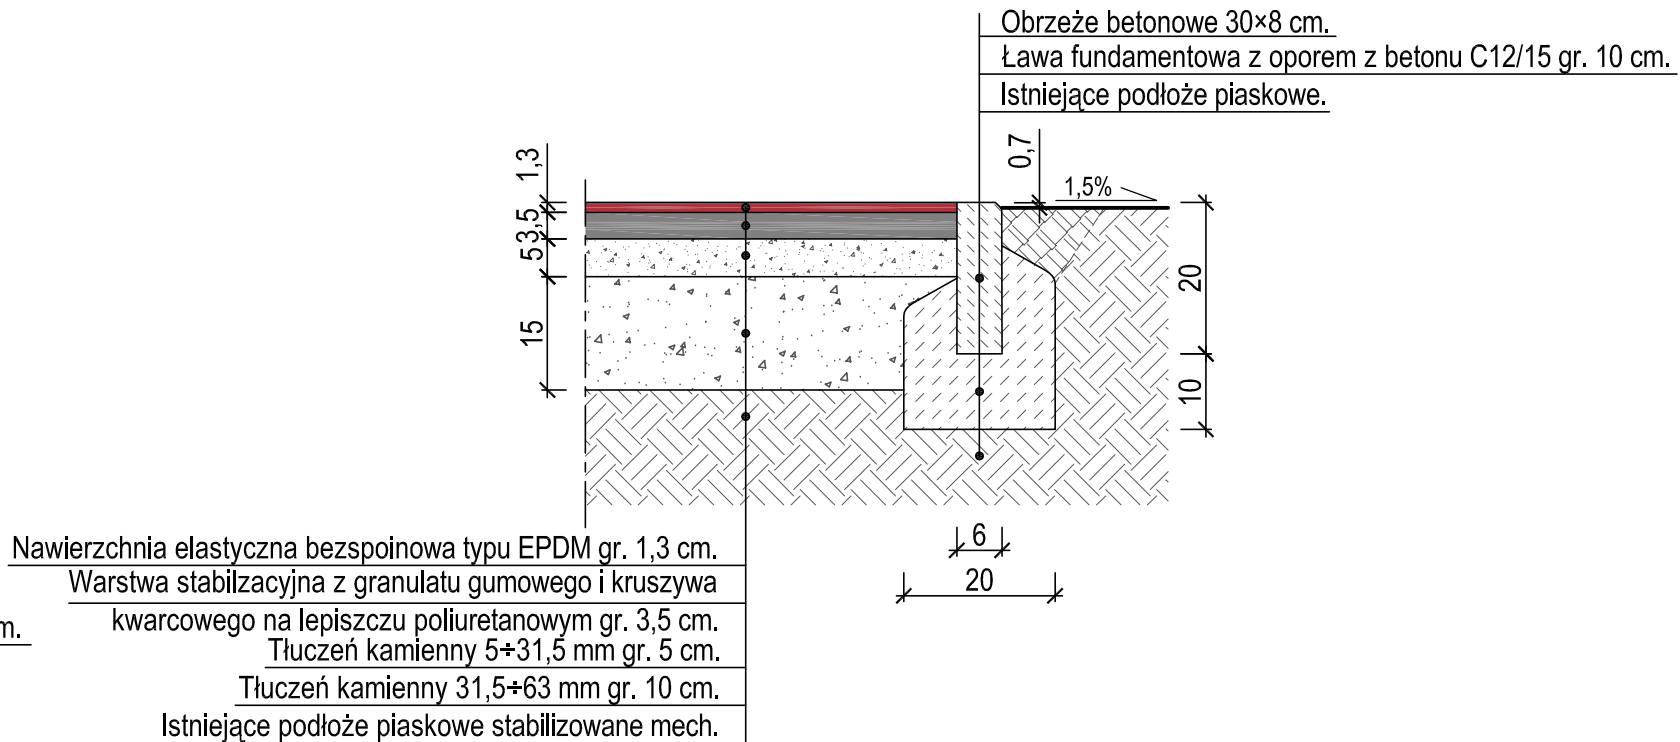

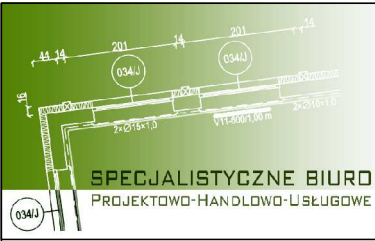

SPECJALISTYCZNE BIURO
PROJEKTOWO-HANDLOWO-USŁUGOWE
inż. Andrzej Lipiec

96-100 SKIERNIEWICE , ul. Sucharskiego 1/36
Pracownia: Skierniewice, ul. Trzcńska 21/23 pok. 102
tel./fax 046 834 80 04, kom. 603 131 575

UWAGA.

Wszystkie prawa autorskie dotyczące tego rysunku są własnością **SPECJALISTYCZNEGO BIURA PROJEKTOWO-HANDLOWO-USŁUGOWEGO**. Nie należy odmierzać wymiarów z rysunku ani też używać go jako szablonu. Przed przystąpieniem do prac budowlanych wszystkie wymiary należy sprawdzić w naturze. W przypadku stwierdzenia niezgodności należy zwrócić się do projektanta. W przypadku rozbieżności wymiarowych pomiędzy rysunkami detali i całości projektowanego elementu, podstawą wymiarowania są rysunki detali.

UWAGI OGÓLNE.

- WSZELKIE ZMIANY KTÓRE WYKONAWCA ZDECYDUJE SIĘ WPROWADZIĆ, RÓWNIEŻ TE, KTÓRE SŁUŻĄ JEDYNIEM ZMIANIE TECHNOLOGII, WINNY BYĆ PRZEDSTAWIONE NADZOROWI AUTORSKIEMU.
- OBLIGUJE SIĘ WYKONAWCĘ DO PRZESTRZEGANIA JAKOŚCI PRACY, JAK RÓWNIEŻ INSPEKTORÓW NADZORU DO WŁAŚCIWEJ KONTROLI WYKONYWANIA ZADAŃ BUDOWLANYCH.
- W PRZYPADKU STWIERDZENIA KONIECZNOŚCI OMÓWIENIA ROZWIĄZAŃ PROJEKTOWYCH, PROSI SIĘ O NATYCHMIASTOWE ZGŁOSZENIE POTRZEBY DO PROJEKTANTA.

NAZWA PROJEKTU Boisko wielofunkcyjne i bieżnia przy Publicznym Gimnazjum w Jeruzalu gm. Kowiesy				NR RYSUNKU 10	
NAZWA RYSUNKU Warstwy konstrukcyjne boiska wielofunkcyjnego, bieżni i piaskownicy do skoku w dal				PODZIAŁKA 1:10	
FUNKCJA	IMIĘ I NAZWISKO	NR UPRAWNIEN	DATA	PODPIS	
ASYSTENT PROJEKTANTA	inż. Andrzej Lipiec	-	02.2012 r.		
PROJEKTANT	tech. Wanda Karmańska	160/75 Łw	02.2012 r.		
KIEROWNIK PRACOWNI	inż. Andrzej Lipiec	-	02.2012 r.		