
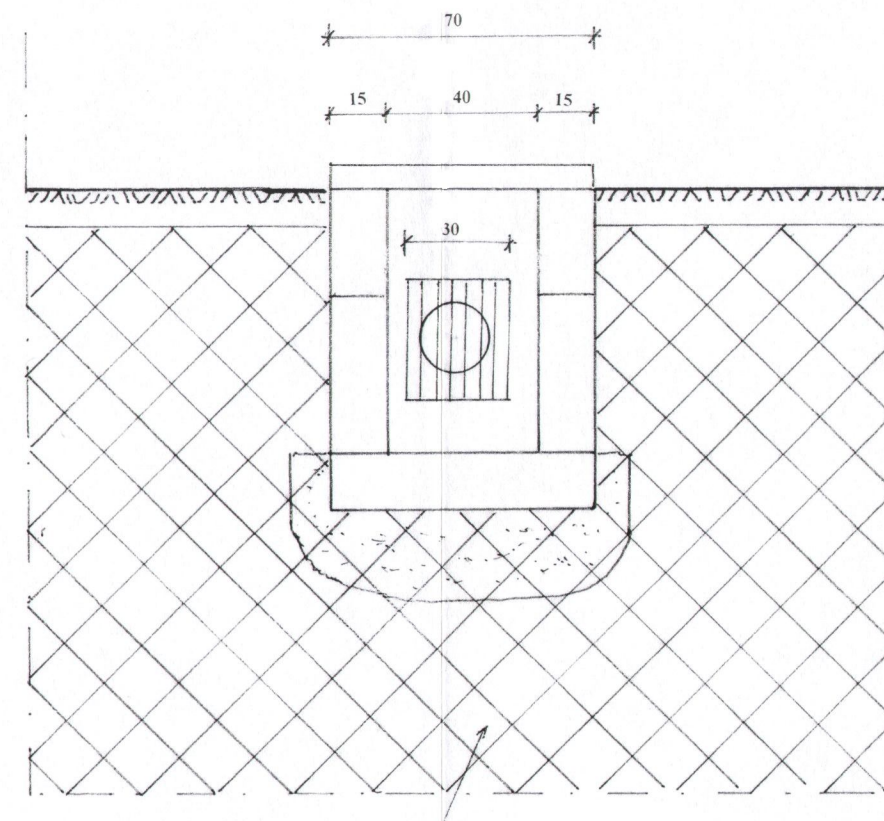


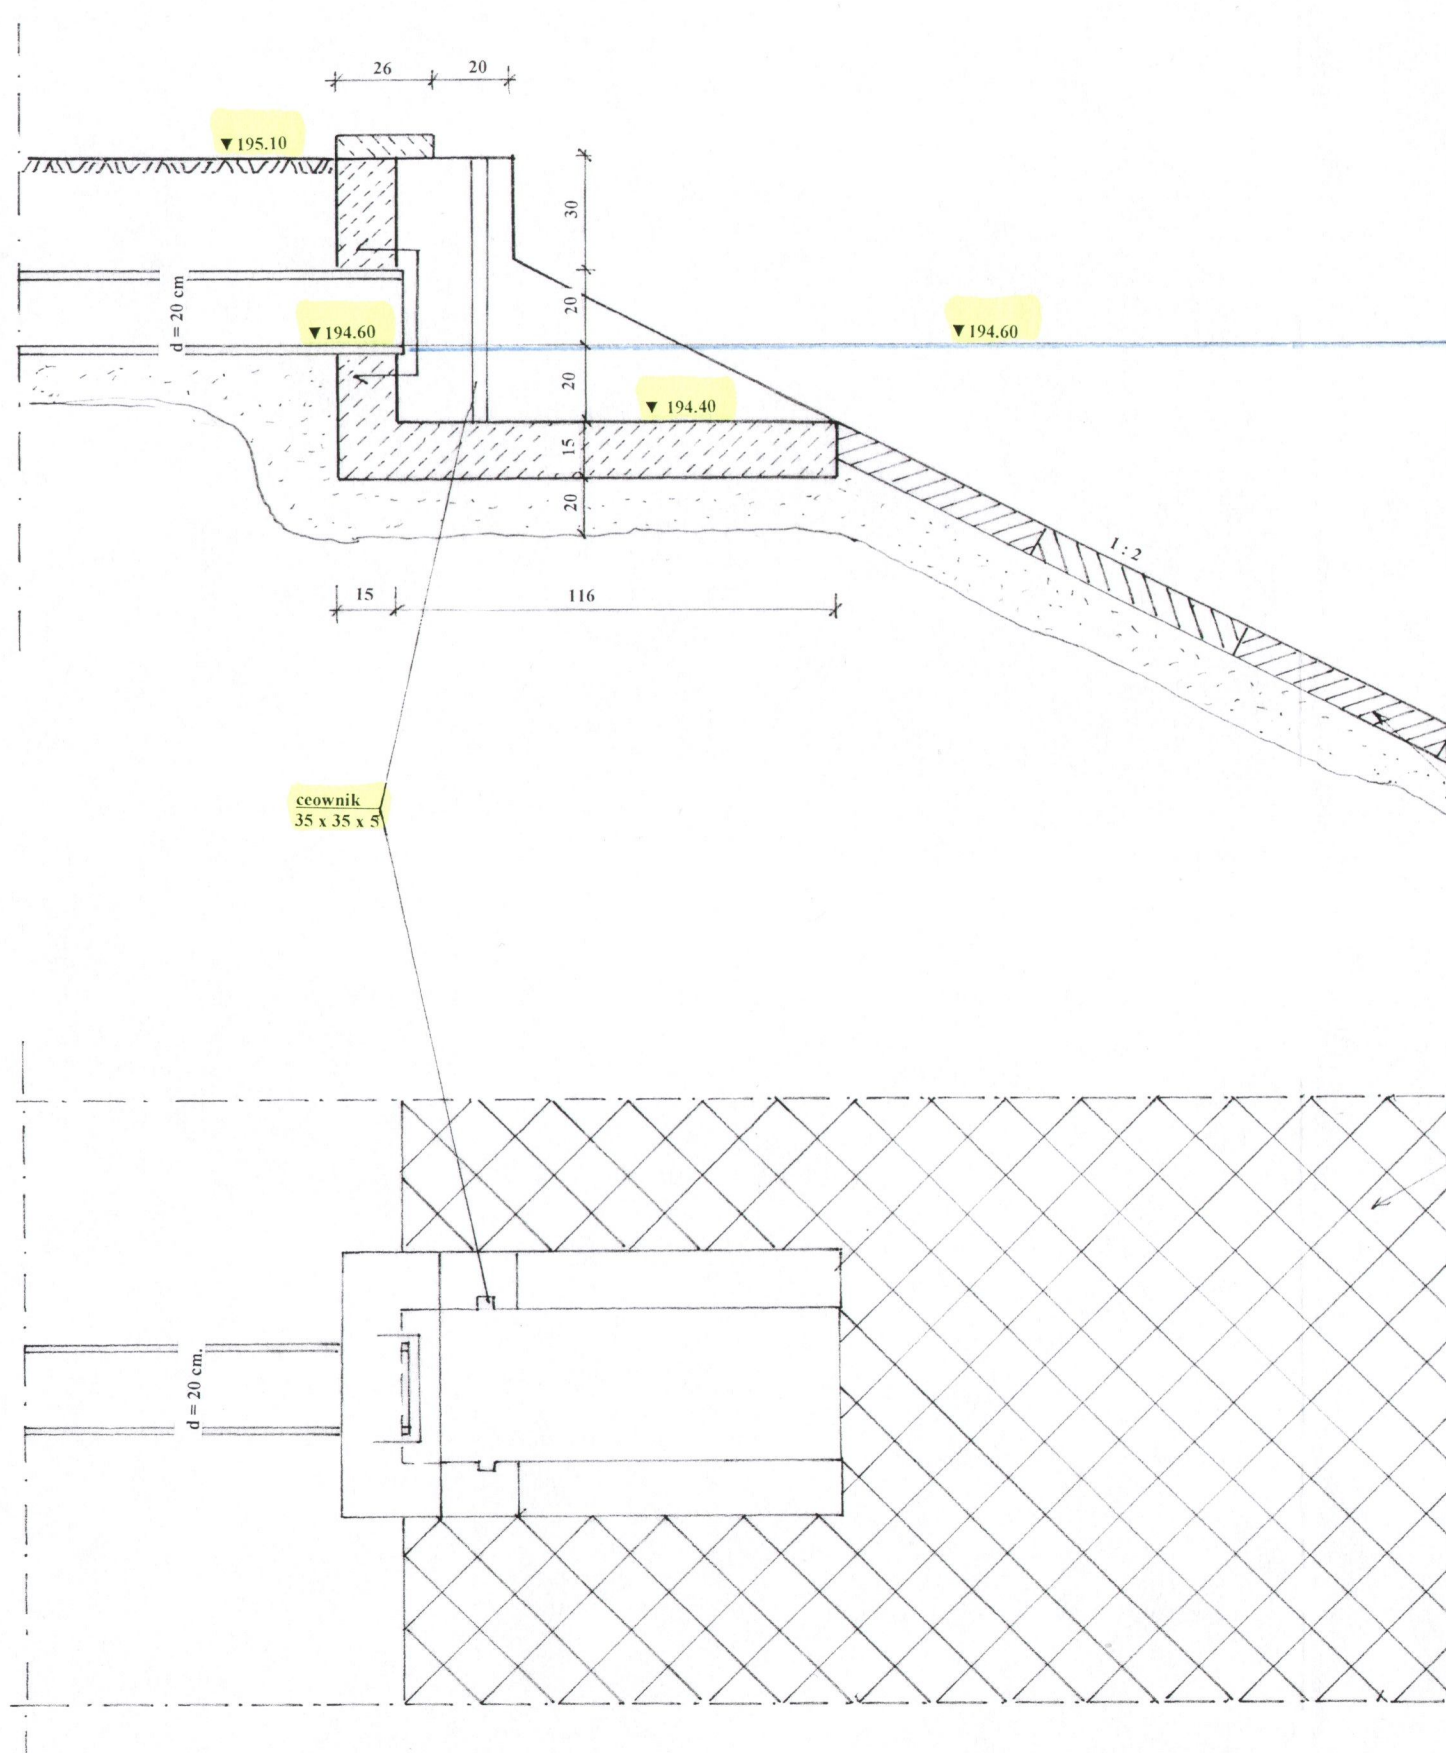

Ubezpieczenie skarp płytami  
betonowymi ażurowymi na podsypce

|                    |   |                    |
|--------------------|---|--------------------|
| Nazwa opracowania: | „Przebudowa zbiornika małej retencji wodnej na działce oznaczonej nr ewid. 85 w m. Michałowice gm. Kowiesy” |                    |
| Inwestor:          | Gmina Kowiesy, 96-111 Kowiesy                                                                               |                    |
| Projektant:        | Mieczysław Witek                                                                                            | Nr upr. 14/78 S-ce |
| Stadium:           | Projekt budowlany                                                                                           | skala              |
| Branża:            | Wodno-melioracyjna                                                                                          | 1 : 20             |
| Temat:             | Rysunek wlotu rurociągu $\varnothing$ 200 mm.                                                               | Rys. Nr 5          |
| Sprawdzający       | Tadeusz Wąs                                                                                                 | Nr upr. 73/83 S-ce |

inż. Mieczysław Witek  
96-200 Pawa Mazowiecka  
ul. J. Piłsudskiego 10  
tel. 893 147 147  
Nr upr. 14 / 78 Sk - ce

21.07.2016

inż. Tadeusz Wąs  
Upz. 73/83 S-ce  
w specjalności wodnych melioracji  
tel. kom. 798 586 628