ŁĄCZY RYS NR 2

MAPA SYTUACYJNO - WYSOKOŚCIOWA
Skala 1 : 1000

Województwo: łódzkie
Powiat: skierniewicki
Gmina: Kowiesy
Obiekt: Chełmce, dz. nr 186, 241, 305 – drogi, 249, 250

Mapa niniejsza może służyć do celów projektowych.

Przedstawiona sytuacja w zakresie opracowania oznaczonym kolorem czarnym jest zgodna ze stanem faktycznym na gruncie na wrzesień 2010 r.

Nie wyklucza się istnienia w terenie innych nie wykazanych na niniejszej mapie urządzeń podziemnych które nie były zgłaszane do inwentaryzacji, lub, o których brak jest informacji w instytucjach branżowych.

Wykazane na niniejszej mapie granice zostały wtedy ustalone według danych ewidencyjnych. Granice prawne mogły nie były ustalone. W wyniku postępowania rozgraniczeniowego granice i powierzchnia nieruchomości może ulec zmianie.

Skierniewice dn. 15.10.2010 r.

WYKONAWCA:

[illegible]
[illegible] 15 m.3
[illegible] 13
[illegible] 2443 REGON 73-287216
upr. MGPiB nr 6847

GEODETA UPRAWNIONY

Inż. Ireneusz Marciniak-Walkiewicz
upr. [illegible] nr 6047

STAROSTWO POWIATOWE
w Skierniewicach
Wydział Geodezji, Kartografii i Gospodarki Nieruchomościami

W obszarze oznaczonym kolorem czarnym ..... dokonano aktualizacji treści mapy zasadniczej.
Dokumenty z pod numerem ewidencyjnym ..... zostały do zasobu powiatowego [illegible] 20.X.2010 r. ..... 926-22/2010 r. .....
Mapa jest [illegible] w terenie [illegible] w tych.
Przedstawiona [illegible] przez jednostki uprawnione do wykonywania prac geodezyjnych.
Skierniewice, dnia 22.X.2010 r. ....

Z up. STAROSTY
mgr inż. Michał Jakubiak
GŁÓWNY SPECJALISTA
w Wydziale Geodezji, Kartografii i Gospodarki Nieruchomościami

Arkusz nr 1

STAROSTWO POWIATOWE w SKIERNIEWICACH
ZESPÓŁ UZGADNIANIA DOKUMENTACJI PROJEKTOWEJ

Na podstawie art.30 ust.1 ustawy z dnia 17 maja 1989 r. o geodezji i kartografii (Dz.U. z 2000r. Nr 100, poz. 1086) w sprawie [illegible] projektowej [illegible] zlecił sporządzenie terenu: Chełmce, Nr. [illegible]

Uzgodnienie [illegible] projektowej [illegible] w terenie [illegible] zakładu [illegible] W trakcie [illegible] zakładu [illegible] Uzgodnienie [illegible] projektowej [illegible] w ustawie [illegible] Uzgodnienie [illegible] projektowej [illegible] w § 13 rozporządzenia Ministra Rozwoju Regionalnego i Budownictwa z dnia 3 lutego 2010r. w [illegible] projektowej [illegible] sieci uzbrojenia terenu oraz zespołów uzgadniania dokumentacji projektowej (Dz.U. Nr 38, poz. 239)

15 - lipiec - 2010 r.
(miejscowość, data)

Z up. STAROSTY
T. Sikora
mgr inż. Teresa Sikora
Przewodniczący Zespołu Uzgadniania Dokumentacji Projektowej

Skierniewice, 22.X.2010 r.

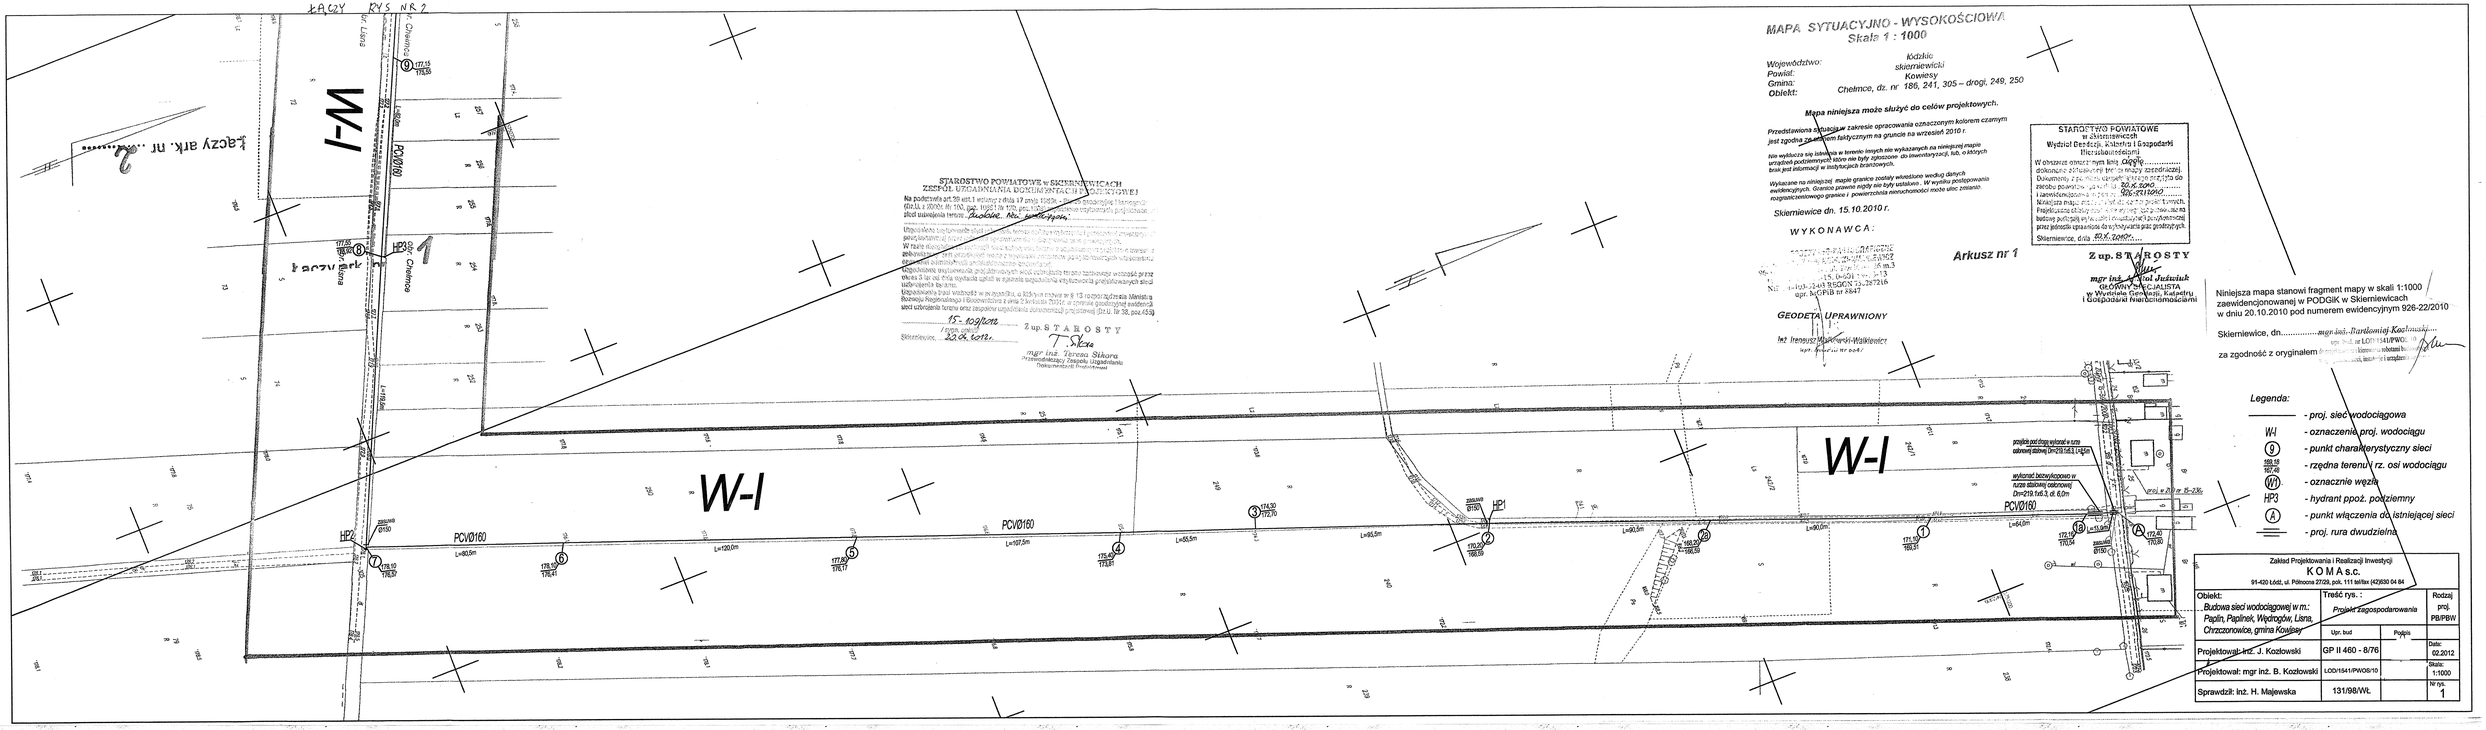

Niniejsza mapa stanowi fragment mapy w skali 1:1000 zawiedzionionowanej w PODGiK w Skierniewicach w dniu 20.10.2010 pod numerem ewidencyjnym 926-22/2010

Skierniewice, dn. mgr inż. Bartłomiej Kozłowski
upr. [illegible] nr LOD/1541/PWOS/10
za zgodność z oryginałem [illegible]

Legenda:

- *proj. sieć wodociągowa*
- *W-I - oznaczenie proj. wodociągu*
- *9 - punkt charakterystyczny sieci*
- *169,58 / 167,46 - rzędna terenu / rz. osi wodociągu*
- *W/1 - oznaczenie węzła*
- *HP3 - hydrant ppoż. podziemny*
- *A - punkt włączenia do istniejącej sieci*
- *proj. rura dwudzielna*

Zakład Projektowania i Realizacji Inwestycji
KOMA s.c.
91-420 Łódź, ul. Piotrkowa 272B, poł. 111 telfax (42)630 04 84

Obiekt:	Treść rys.:		Rodzaj proj.
Budowa sieci wodociągowej w m.: Paplin, Paplinek, Wędrogów, Lisma, Chrzczonowice, gmina Kowiesy	*Projekt zagospodarowania*		PB/PBW
	Upr. bud	Podpis	
Projektował: inż. J. Kozłowski	GP II 460 - 8/76		Data: 02.2012
Projektował: mgr inż. B. Kozłowski	LOD/1541/PWOS/10		Skala: 1:1000
Sprawdził: inż. H. Majewska	131/98/Wł.		Nr rys. 1