




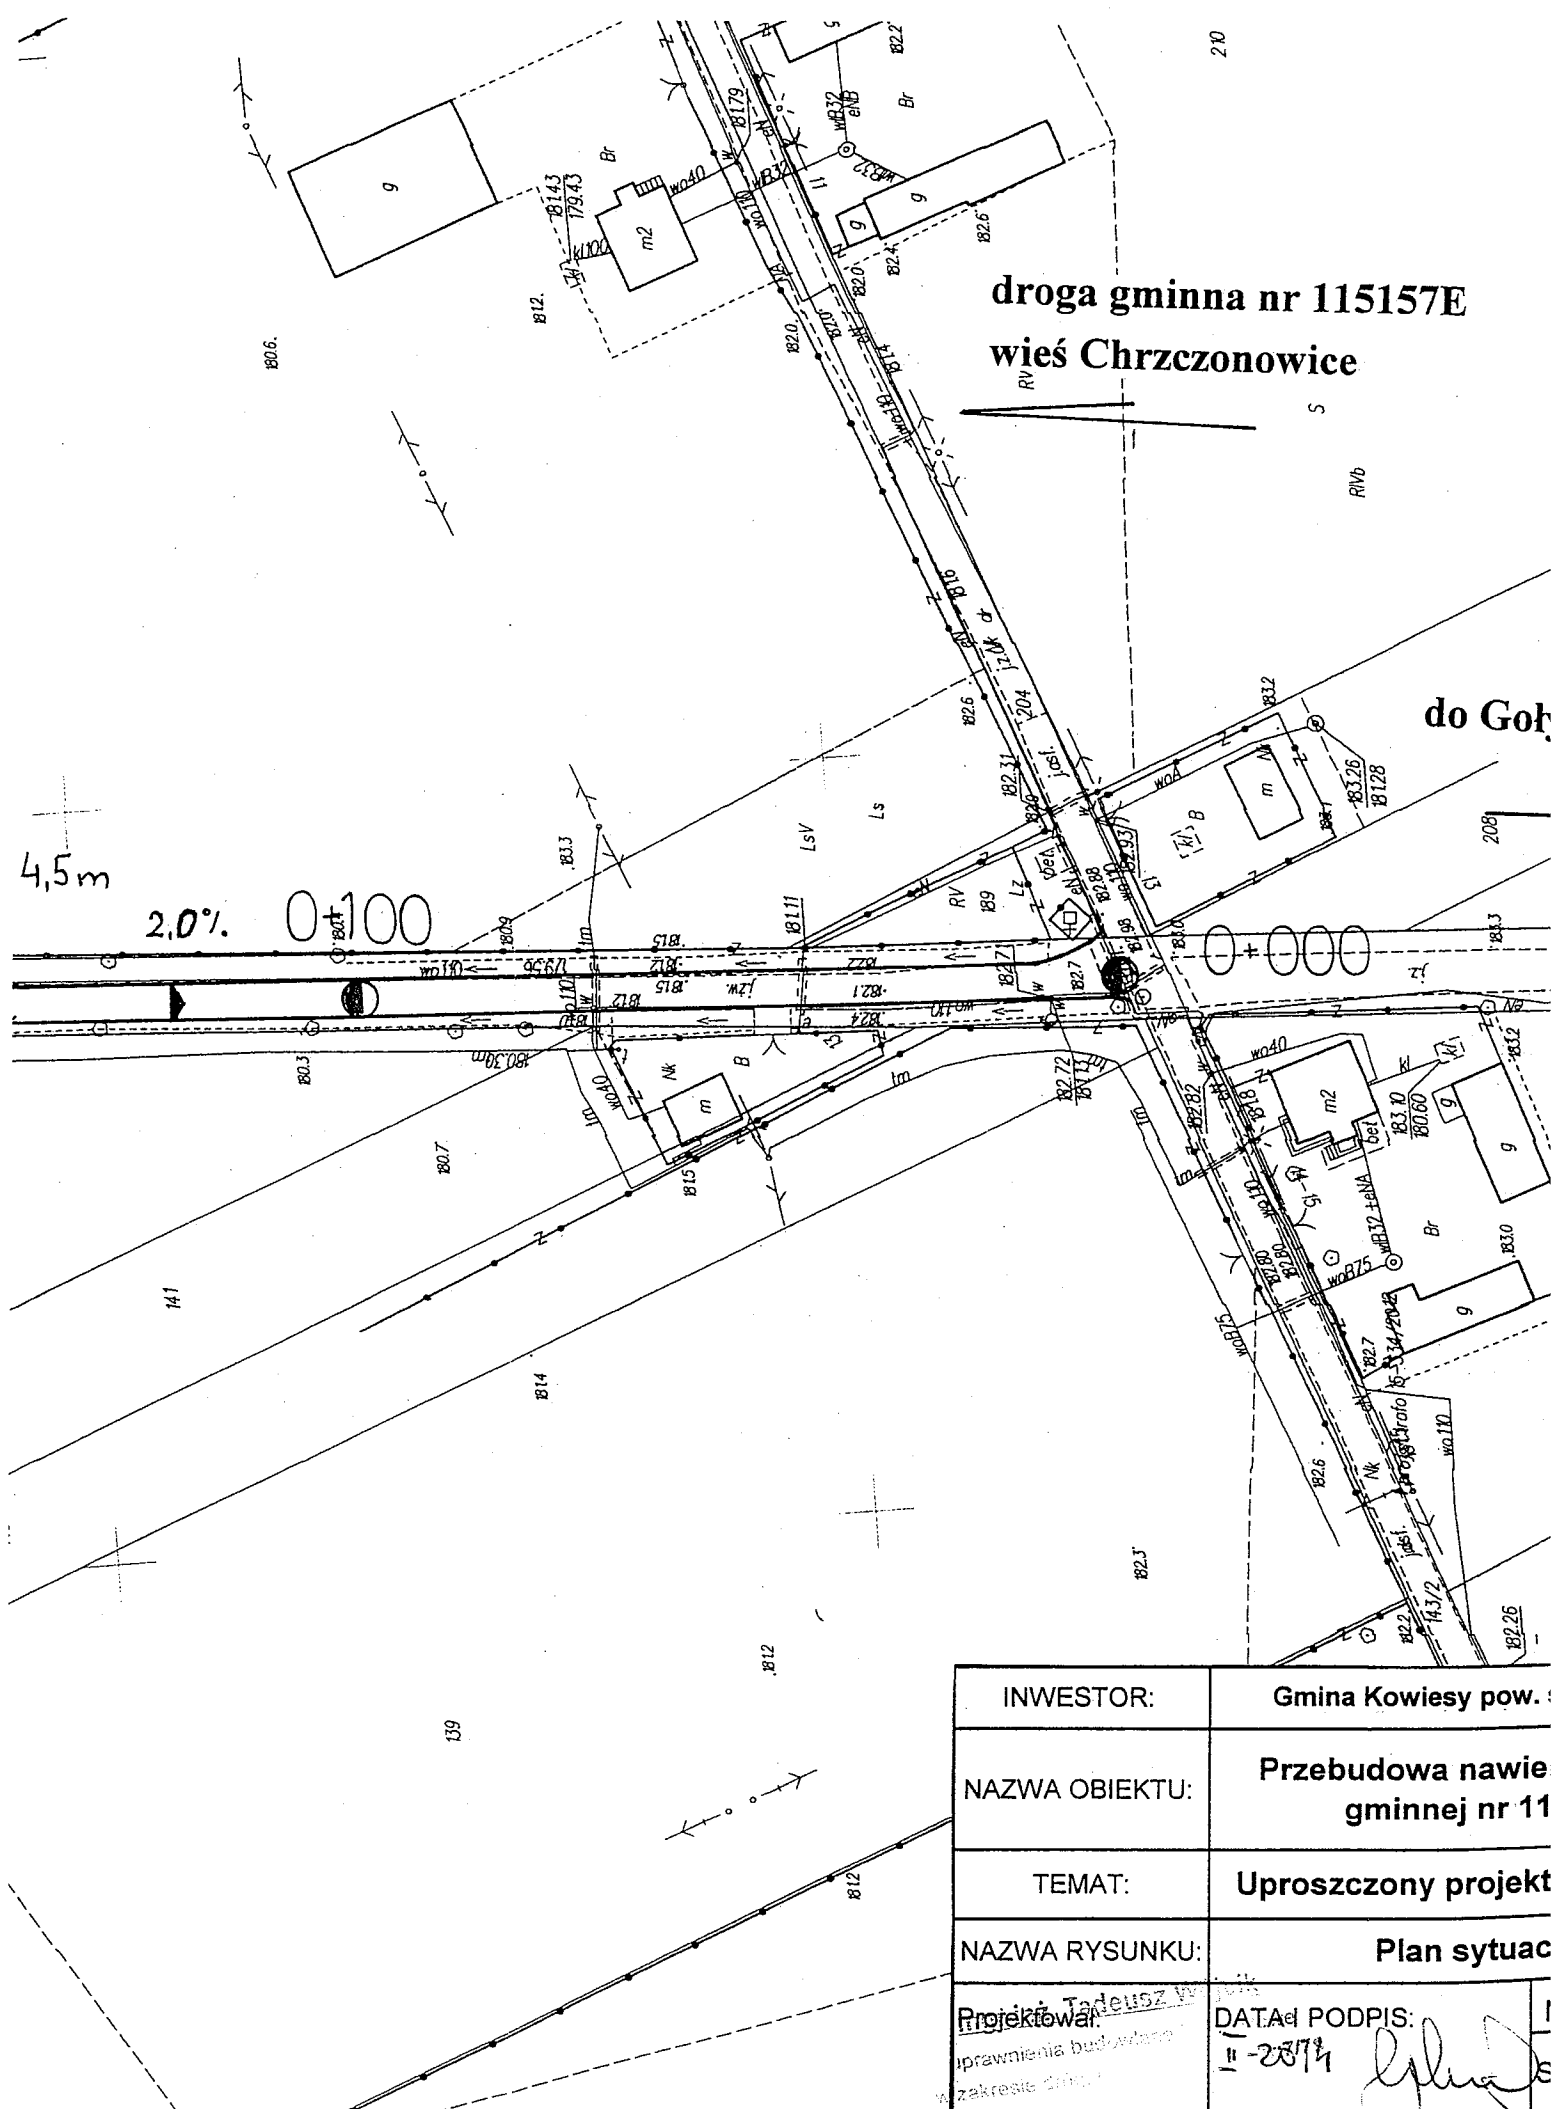


INWESTOR:	Gmina Kowiesy pow. :
NAZWA OBIEKTU:	Przebudowa nawie gminnej nr 11
TEMAT:	Uproszczony projekt
NAZWA RYSUNKU:	Plan sytuac
Projektował: Tadeusz W. uprawnienia budowlane zakres 2000	DATA: 11-2017 PODPIS: <i>[Signature]</i>

[illegible]

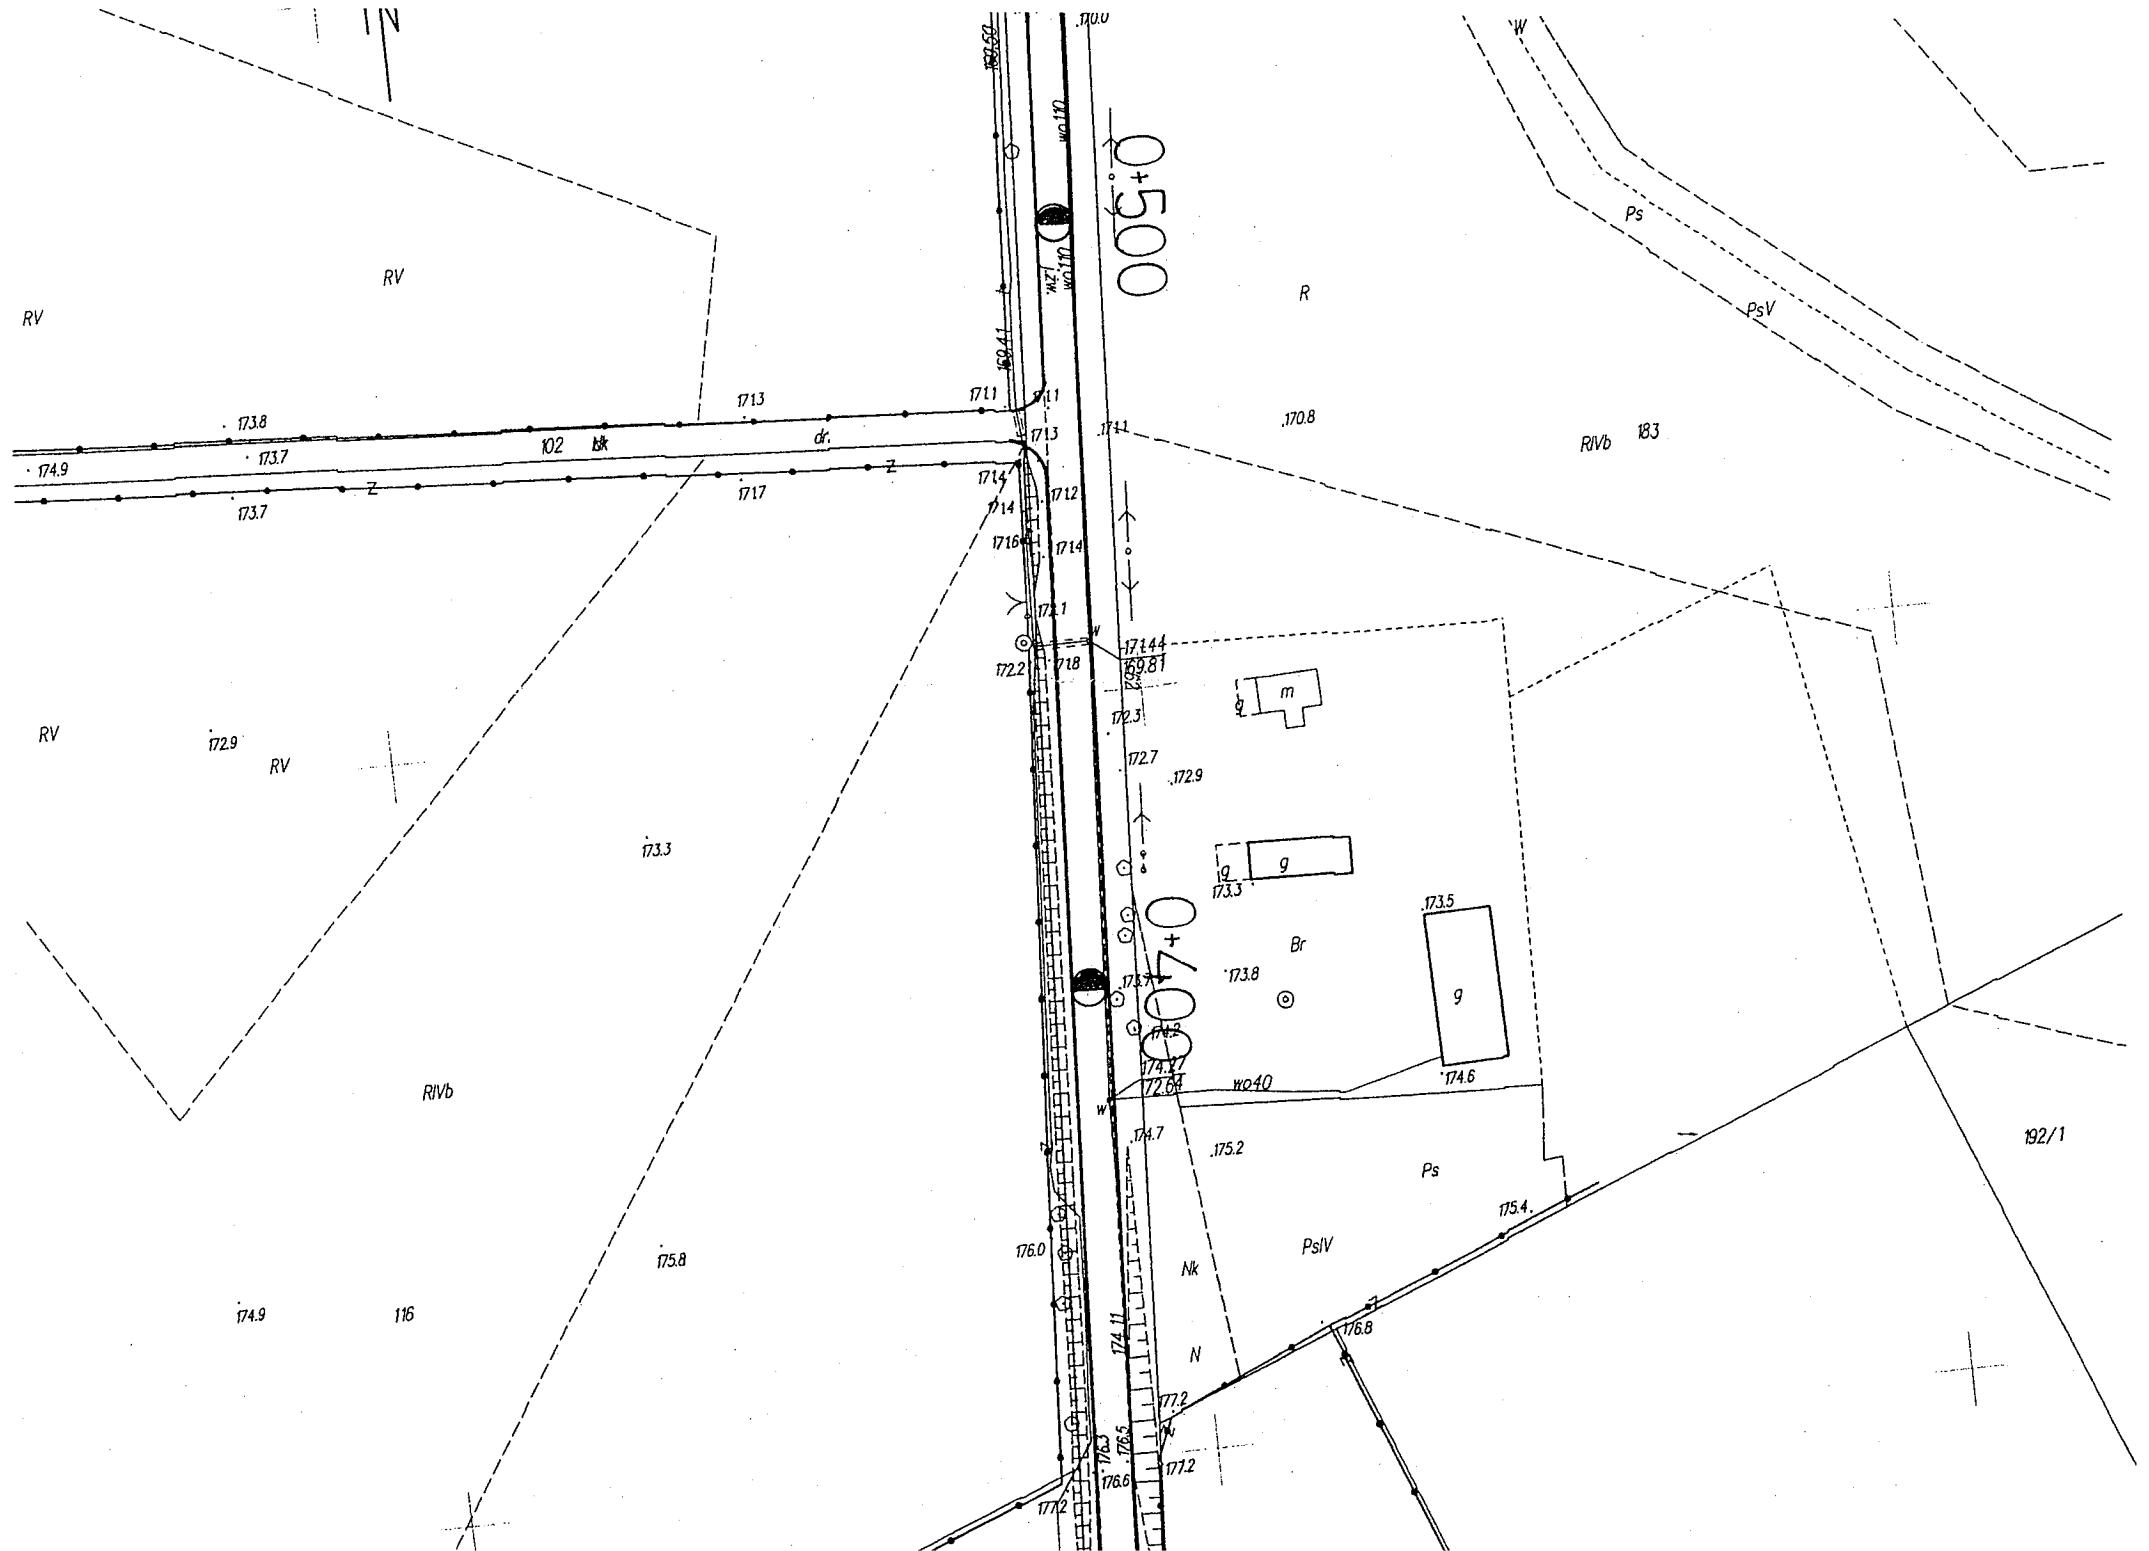

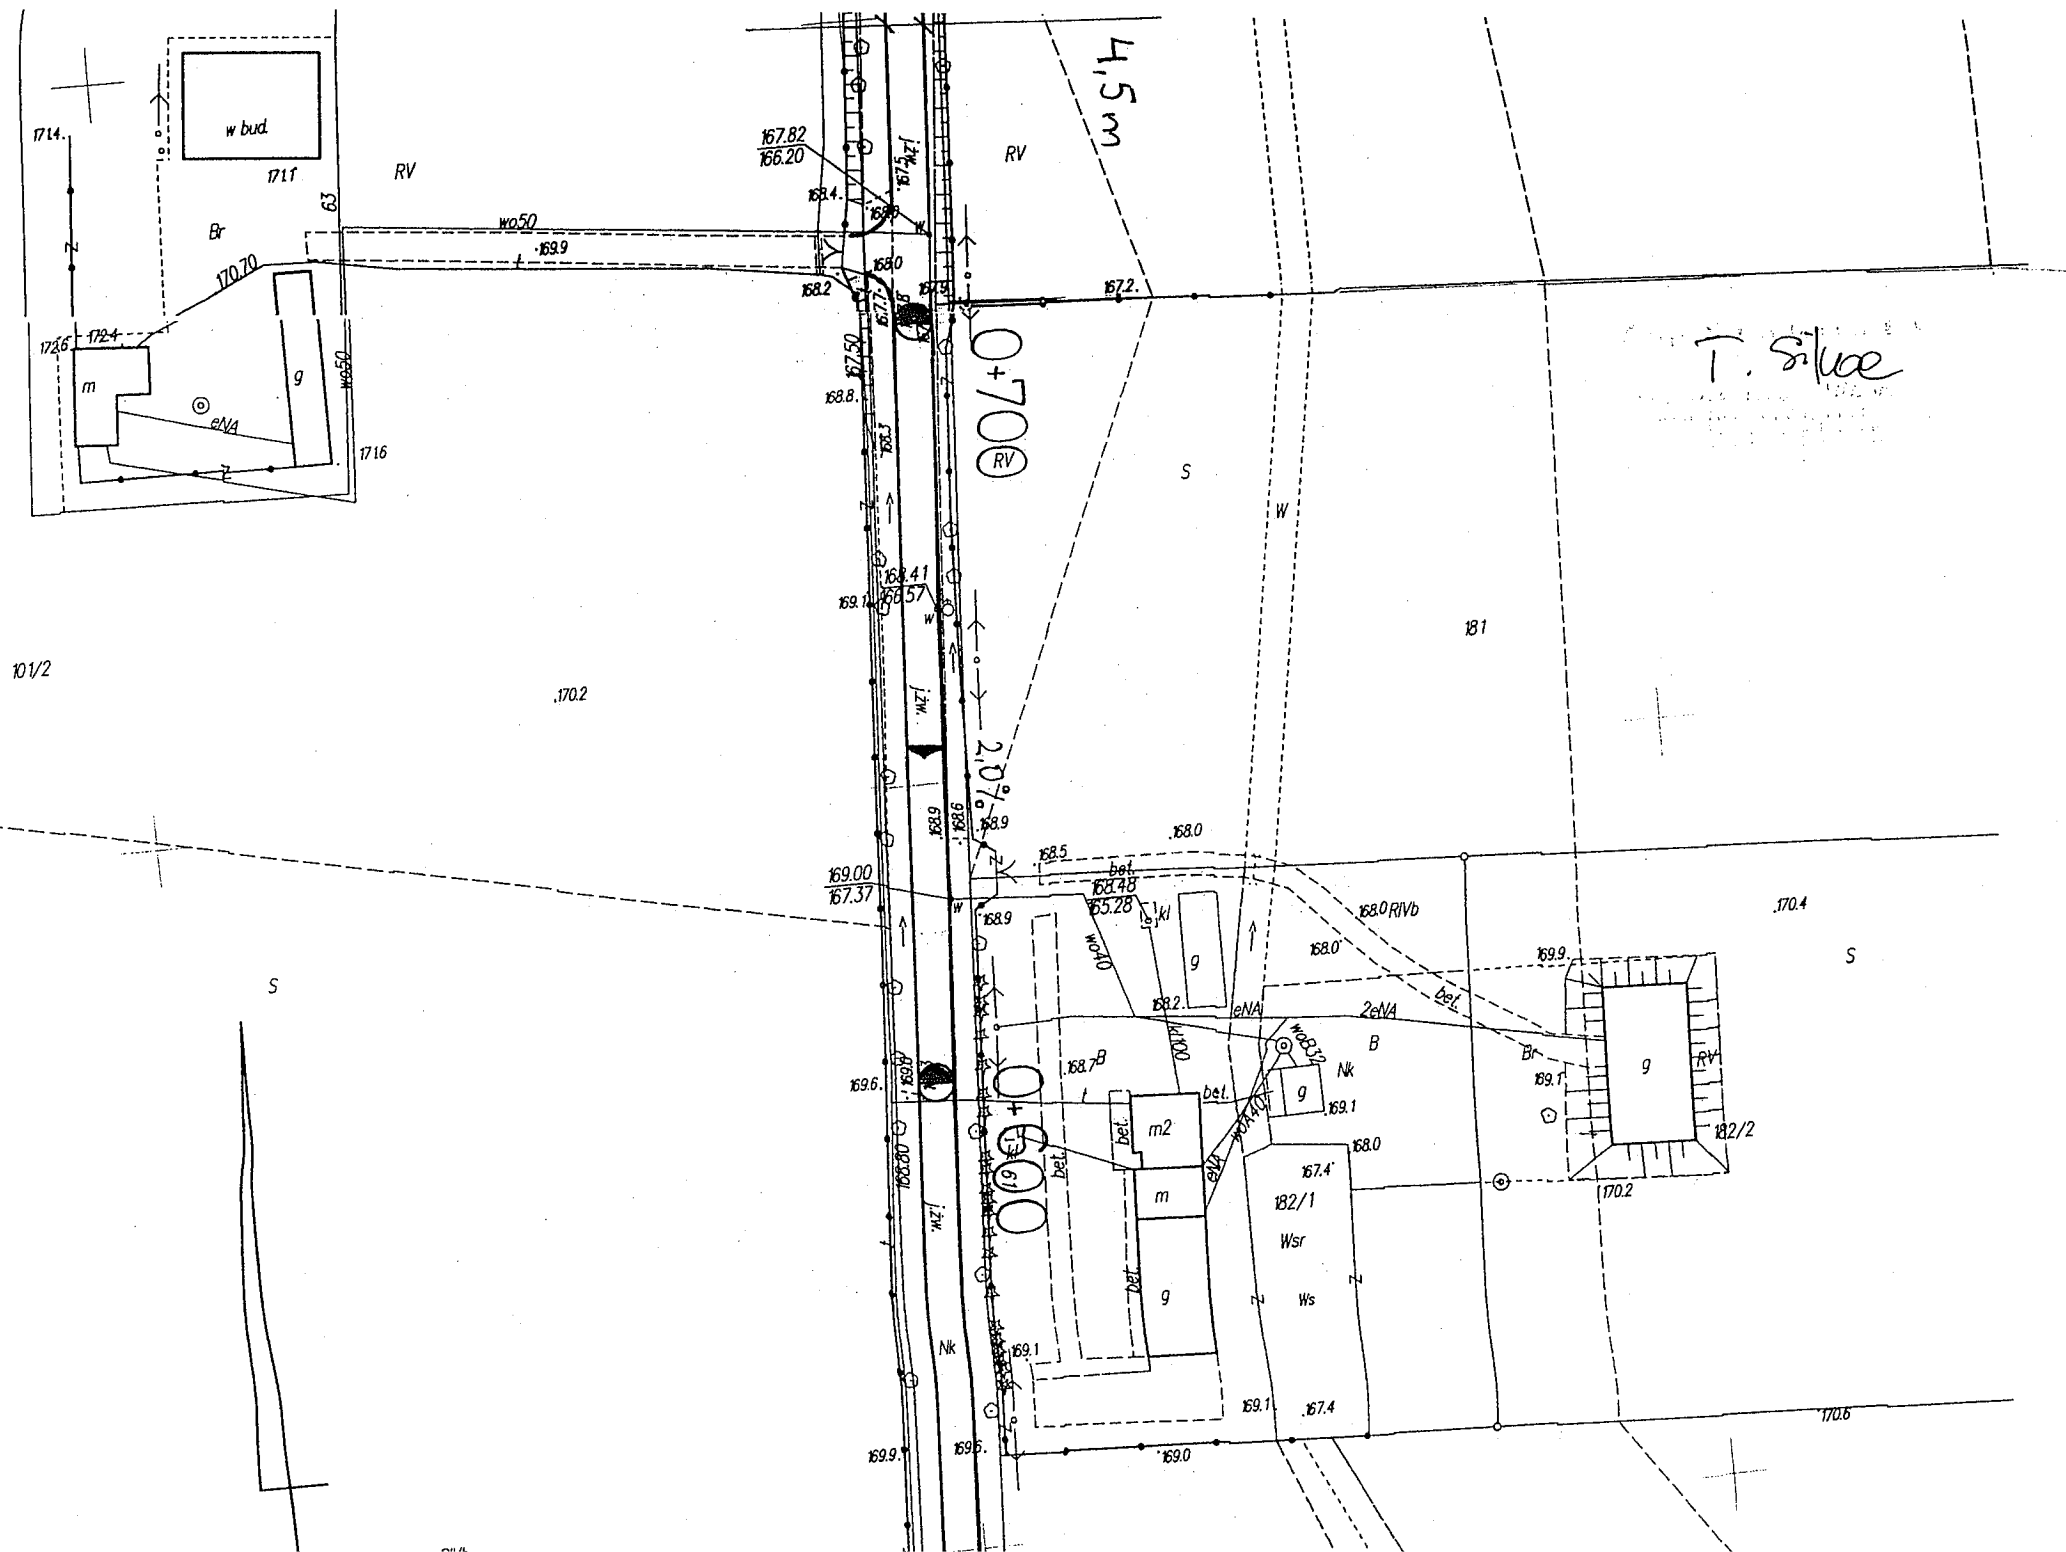

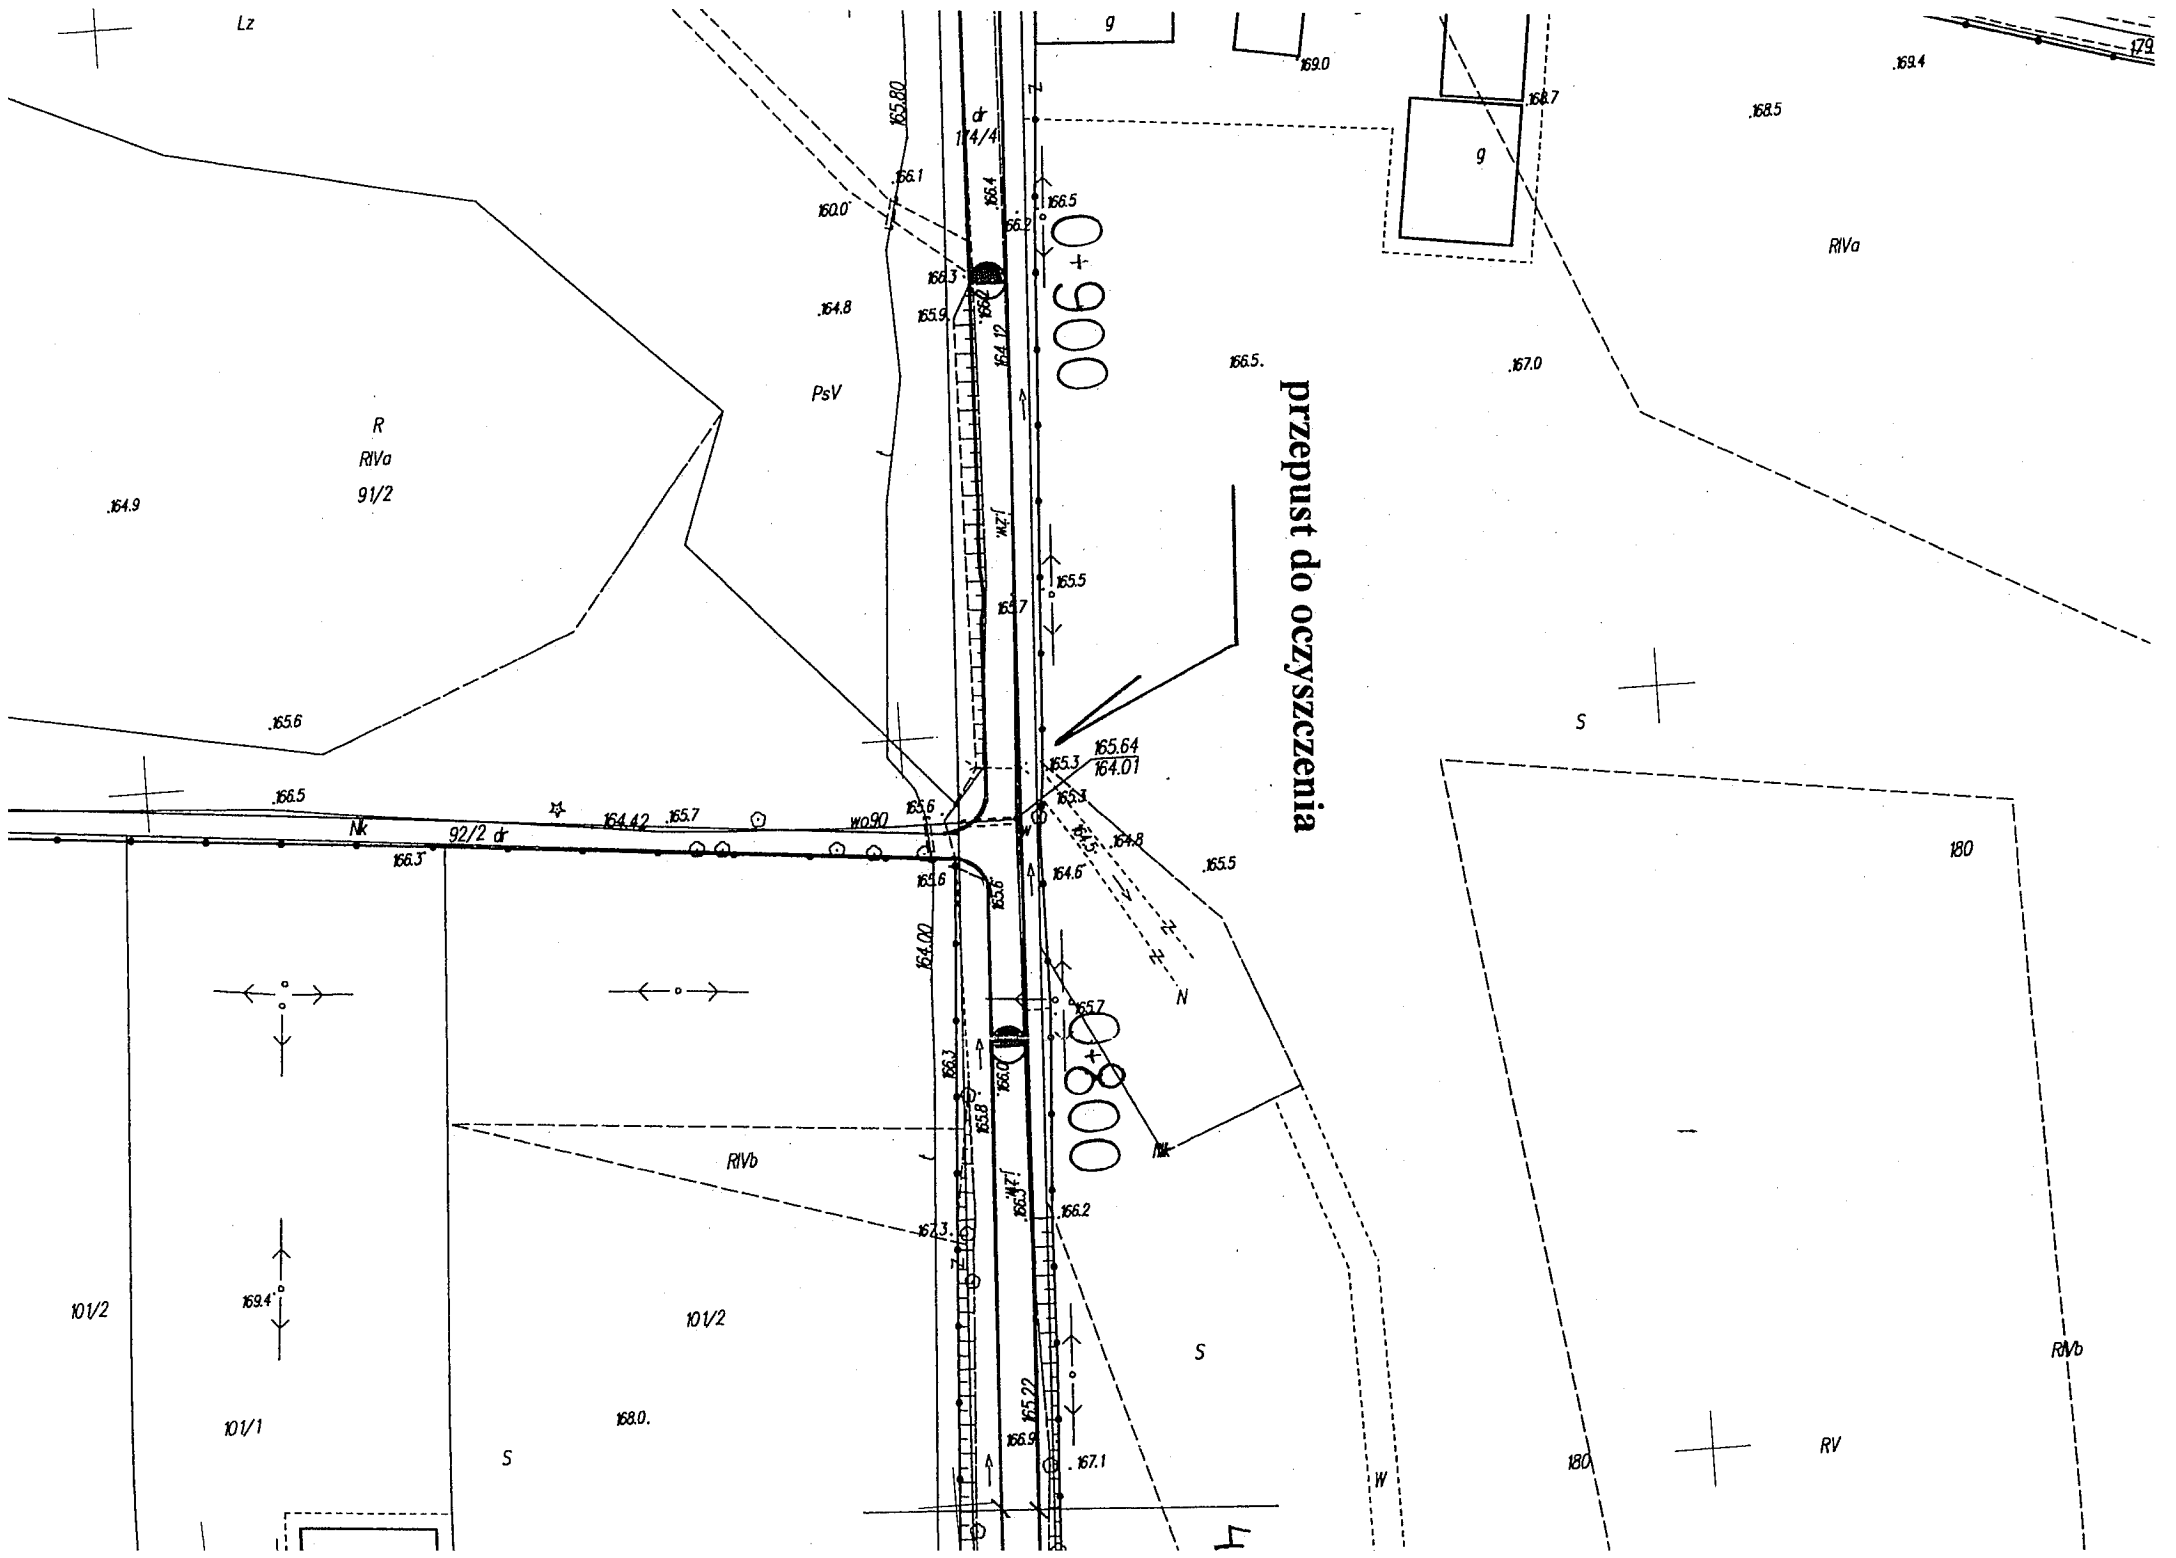

Chrzescionowice dz. 144/4.

RIVa 175/3

175/3
W. Skell A.A. 000

W. Skali 1:1000 to work in city

1. The first step in the process of the


ggv. 6642.14.2014

7.01.2014


176 T. Simon

176

dojazd do S8

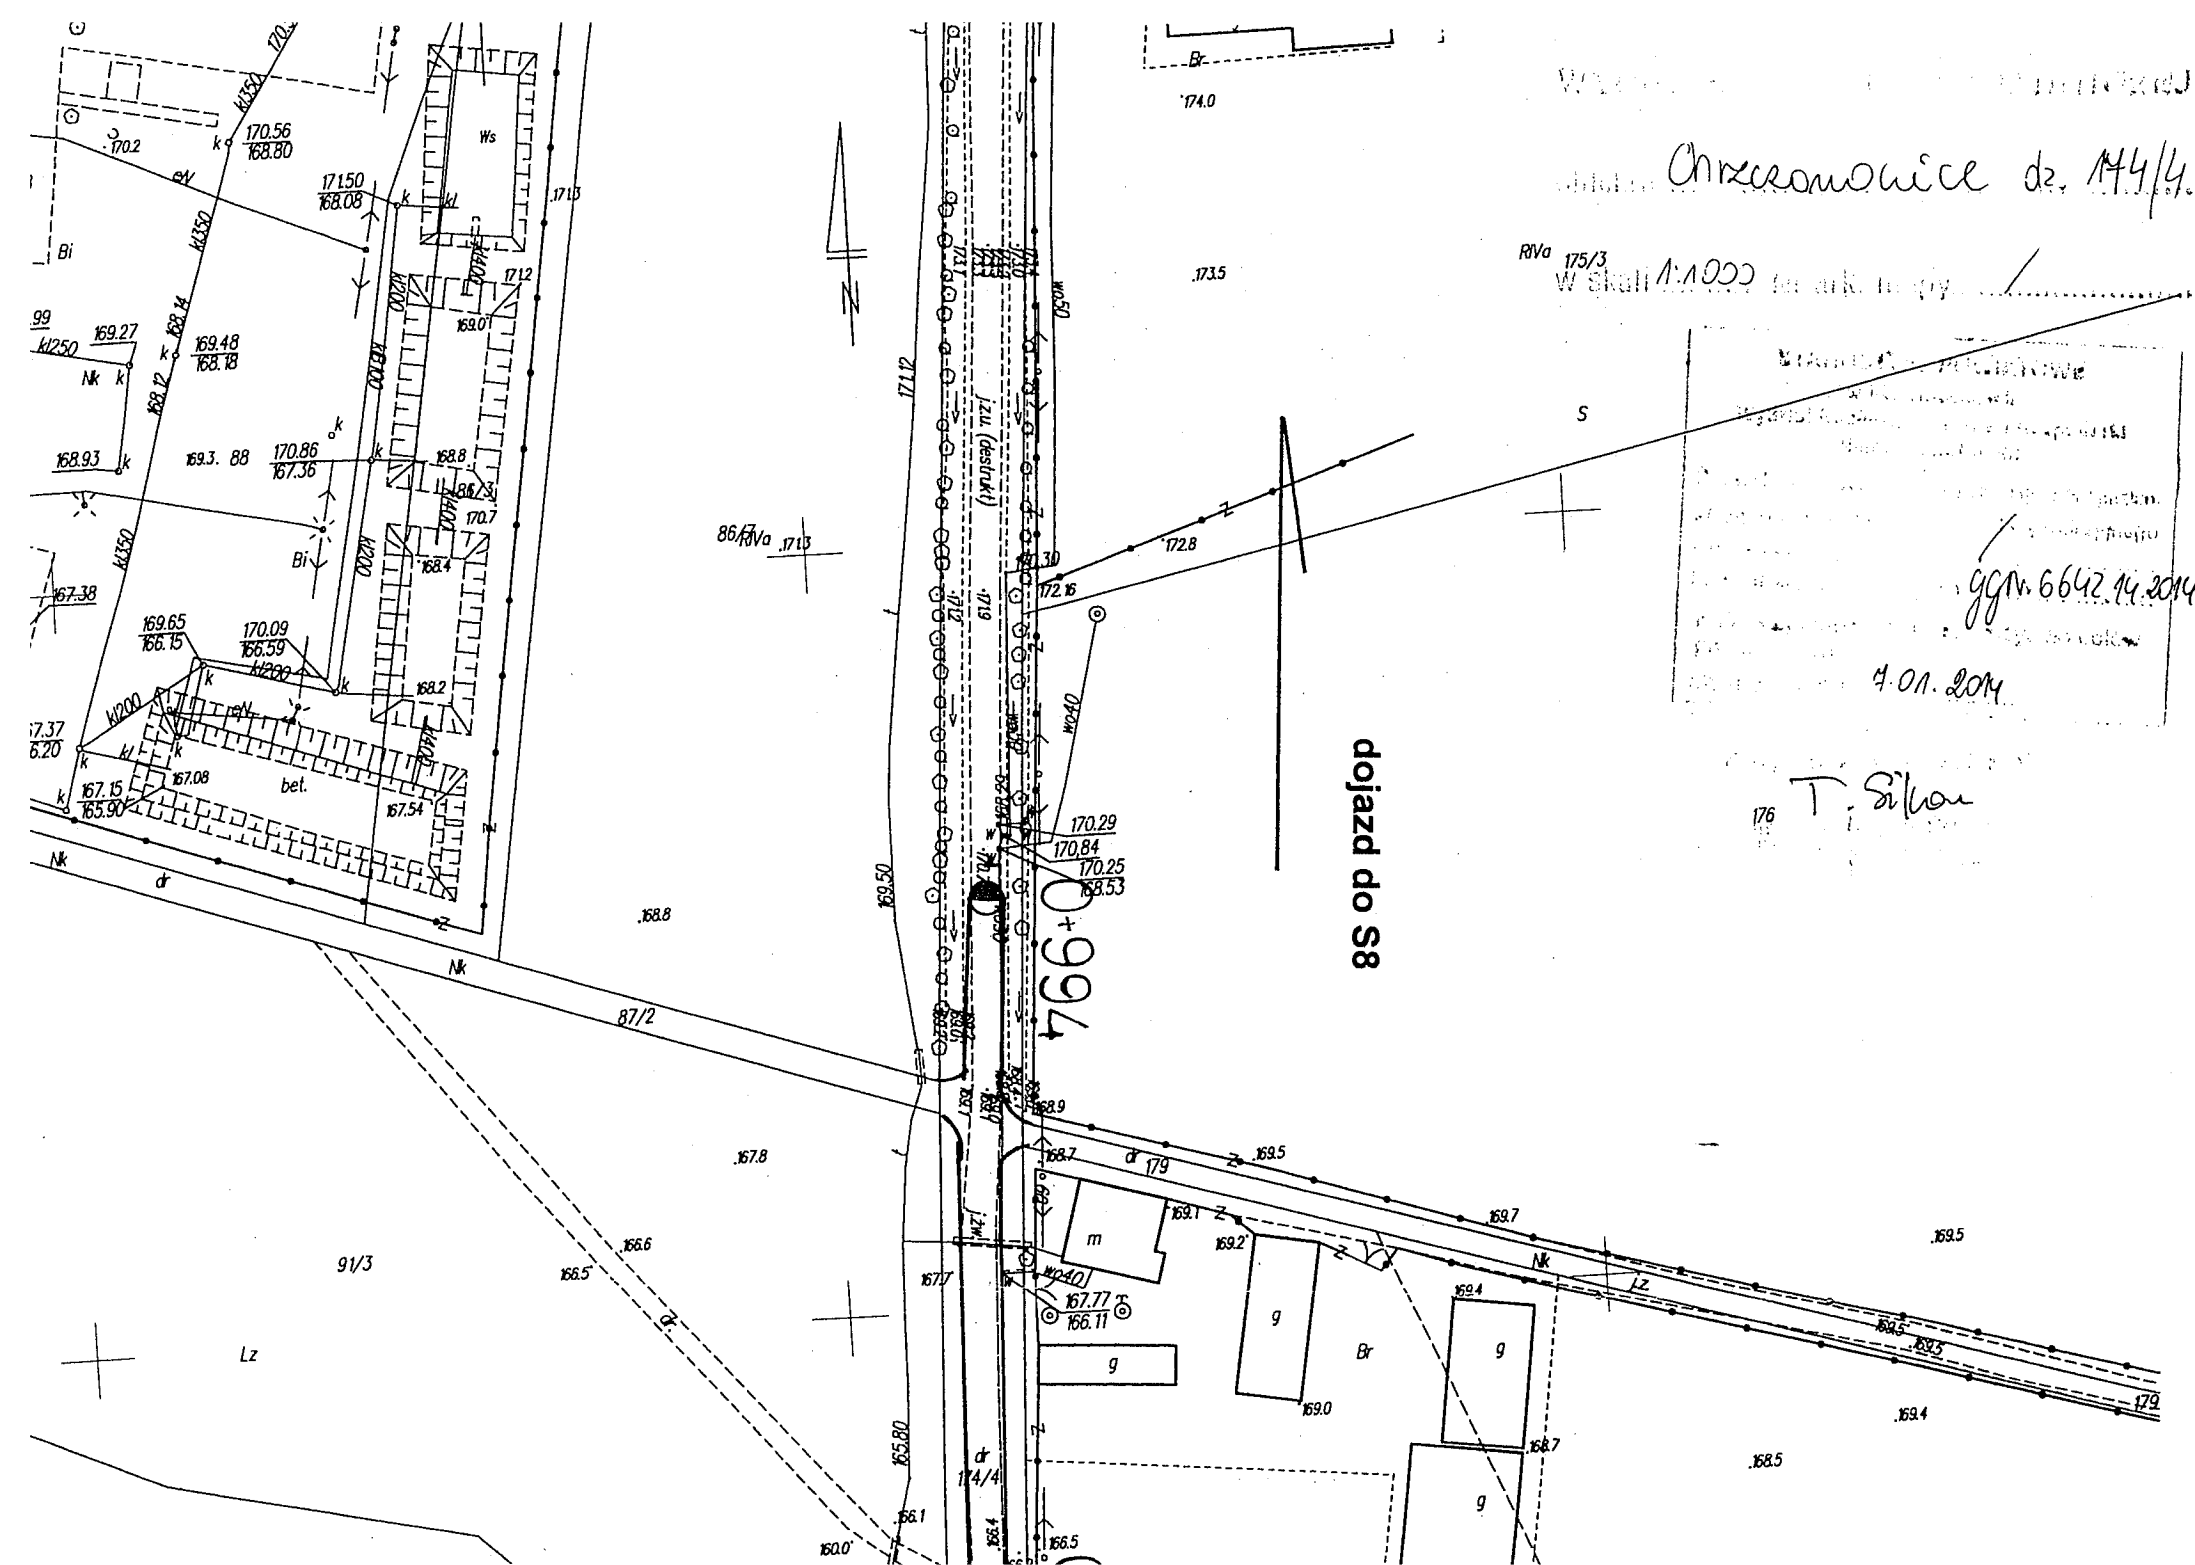

PRZEKRÓJ KONSTRUKCYJNY
DROGA GMINNA CHRZCZONOWICE
OD KM 0+000 DO 0+994
SKALA 1:50

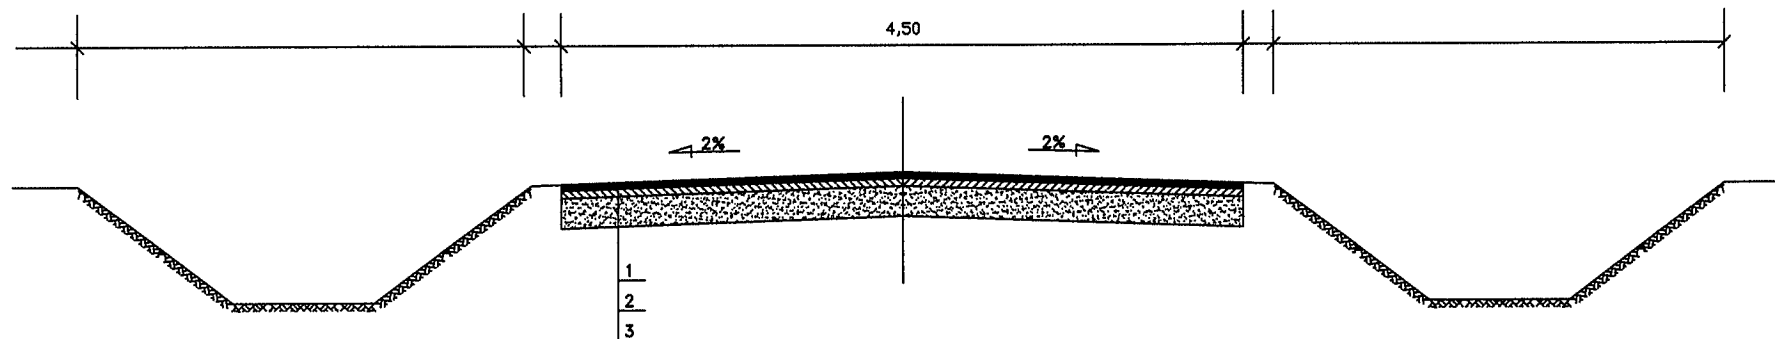

- 1 - warstwa szceralna z asfaltobetonu gr. 4cm
- 2 - warstwa wyrównawcza z asfaltobetonu gr. 3cm
- 3 - istniejąca warstwa po wyprofilowaniu

INWESTOR	Gmina Kowlesy pow. skierniewicki		
NAZWA OBIEKTU	Droga gminna Chrzczonowice		
TEMAT	Przebudowa nawierzchni		
NAZWA RYSUNKU	Przekrój normalny drogi		
mgr inż. Projektant uprawnienia budowlane i projektowe nr 7179	DATA I PODPIS: 11-2014 <i>[Signature]</i>	Nr rys.: 3	
		Skala: 1 : 50	