


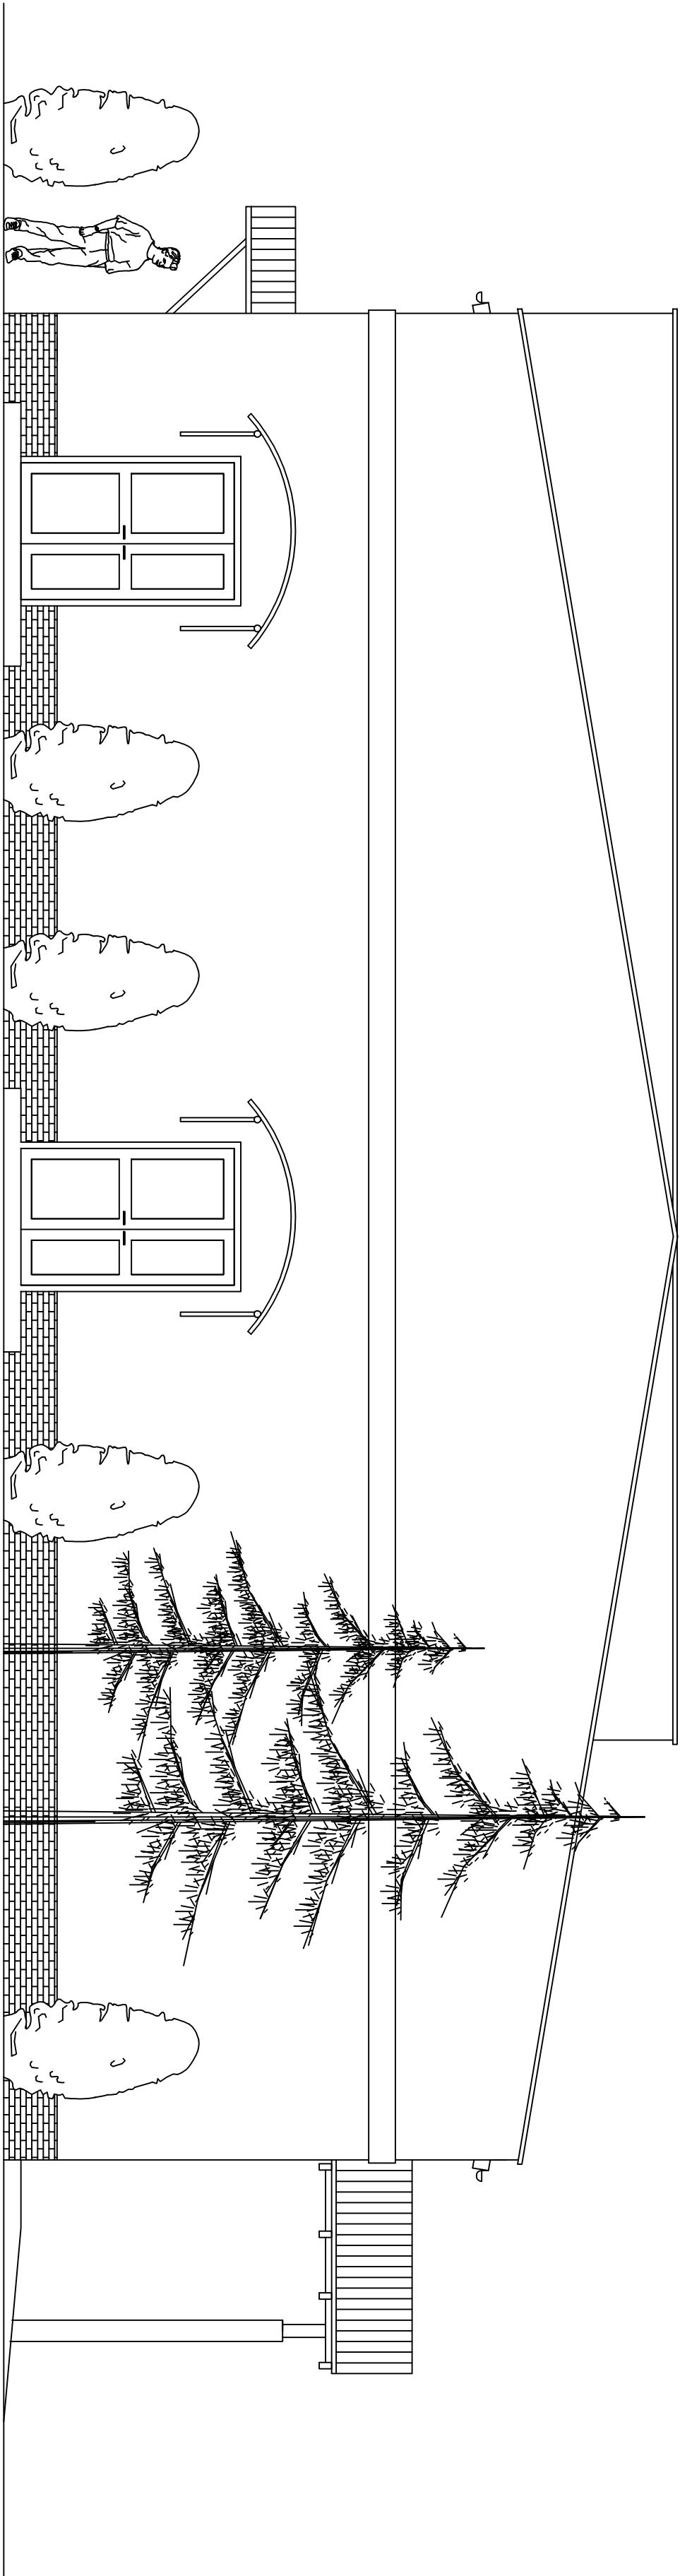

ZESPÓŁ USŁUG PROJEKTOWYCH 96-100 Skiermiewice ul. Jagiellońska 67/68, tel. 833-28-83, 833-46-97			
Nazwa i adres obiektu	Przebudowa i rozbudowa budynku OSP w Jernizalu na potrzeby społeczno-kulturalne wsi		
Tytuł rys.	Elewacja boczna		
Główny Projektant	inż. Wojciech Hamszkiewicz		Data i podpis
Asystent gł. projektanta	mgr inż. arch. Maciej Skorupski		Data i podpis
Nr. rys. 5			Skala 1:50