


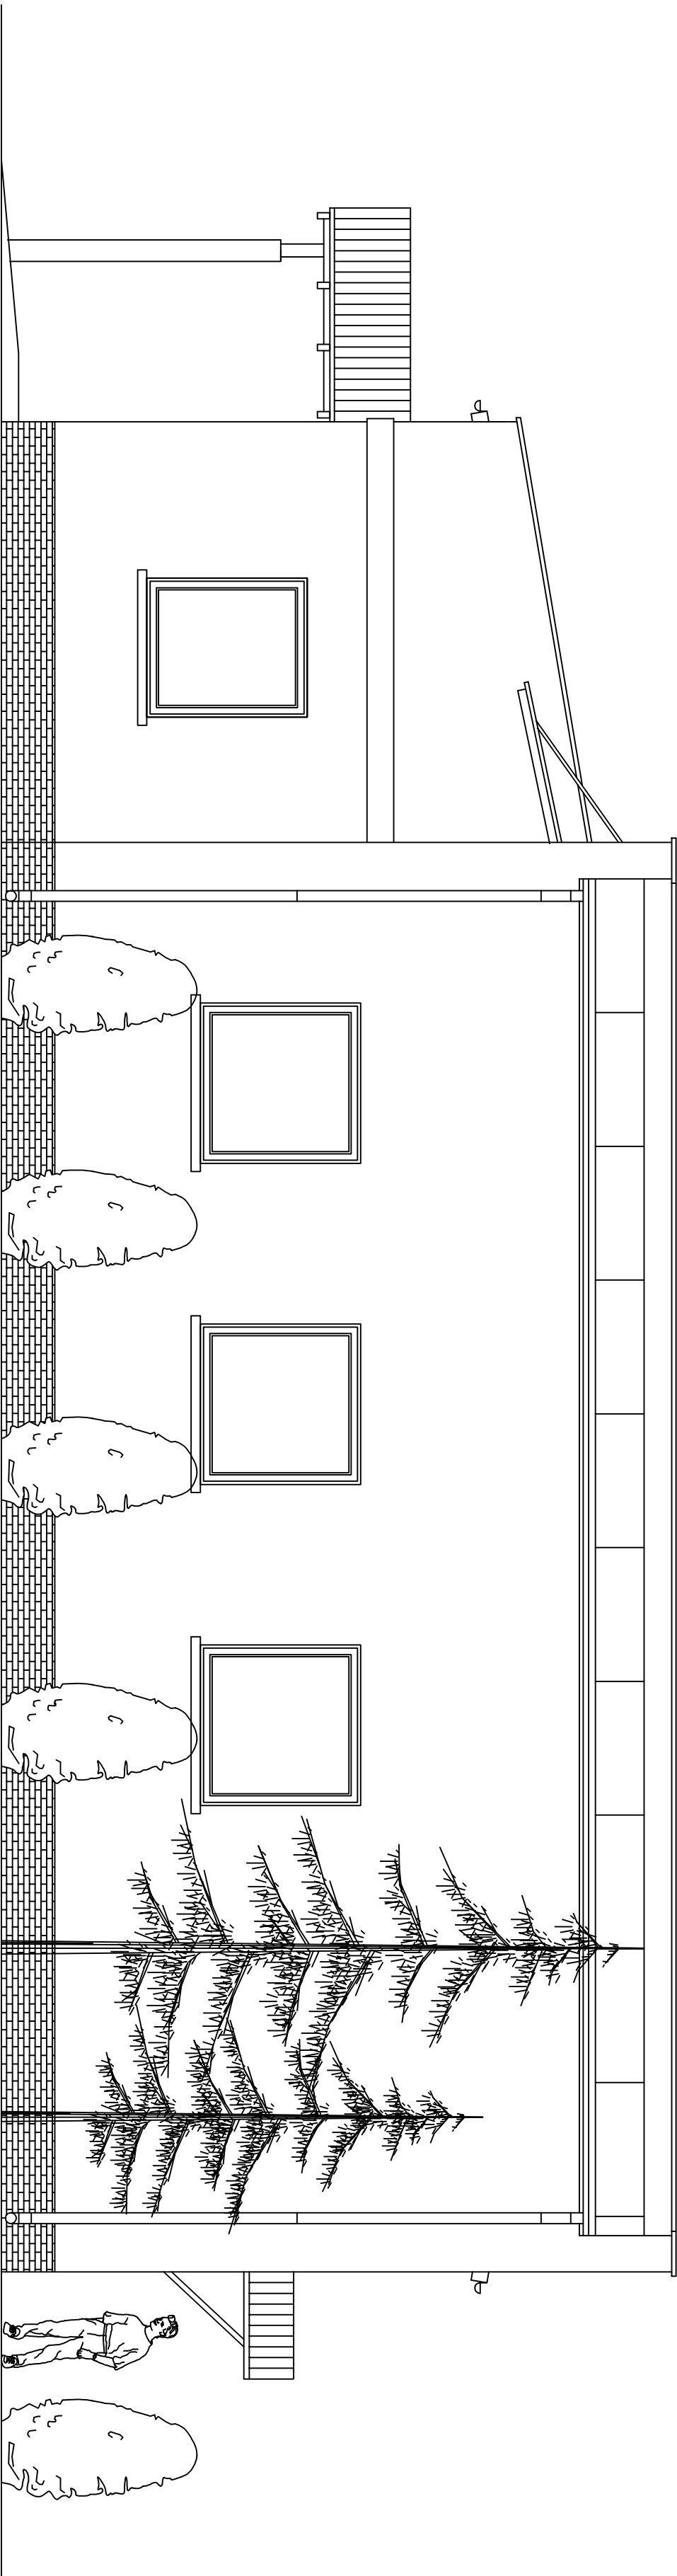

|   |                                                                                    |  |               |
|---|------------------------------------------------------------------------------------|--|---------------|
| <div>ZESPÓŁ USŁUG PROJEKTOWYCH</div> <div>96-100 Skiermiewice</div> <div>ul. Jagiellońska 67/7E, tel 833-28-83, 833-46-97</div> |                                                                                    |  |               |
| Nazwa i adres obiektu   | Przebudowa i rozbudowa budynku OSP w Jernzalu na potrzeby społeczno-kulturalne wsi |  |               |
| Tytuł rys.   | Elewacja boczna                                                                    |  |               |
| Główny Projektant   | inż. Wojciech Hamszkiewicz                                                         |  | Data i podpis |
| Asystent gł. projektanta   | mgr inż. arch. Maciej Skorupski                                                    |  | Data i podpis |
| Nr. rys. 5   |                                                                                    |  | Skala 1:50    |