


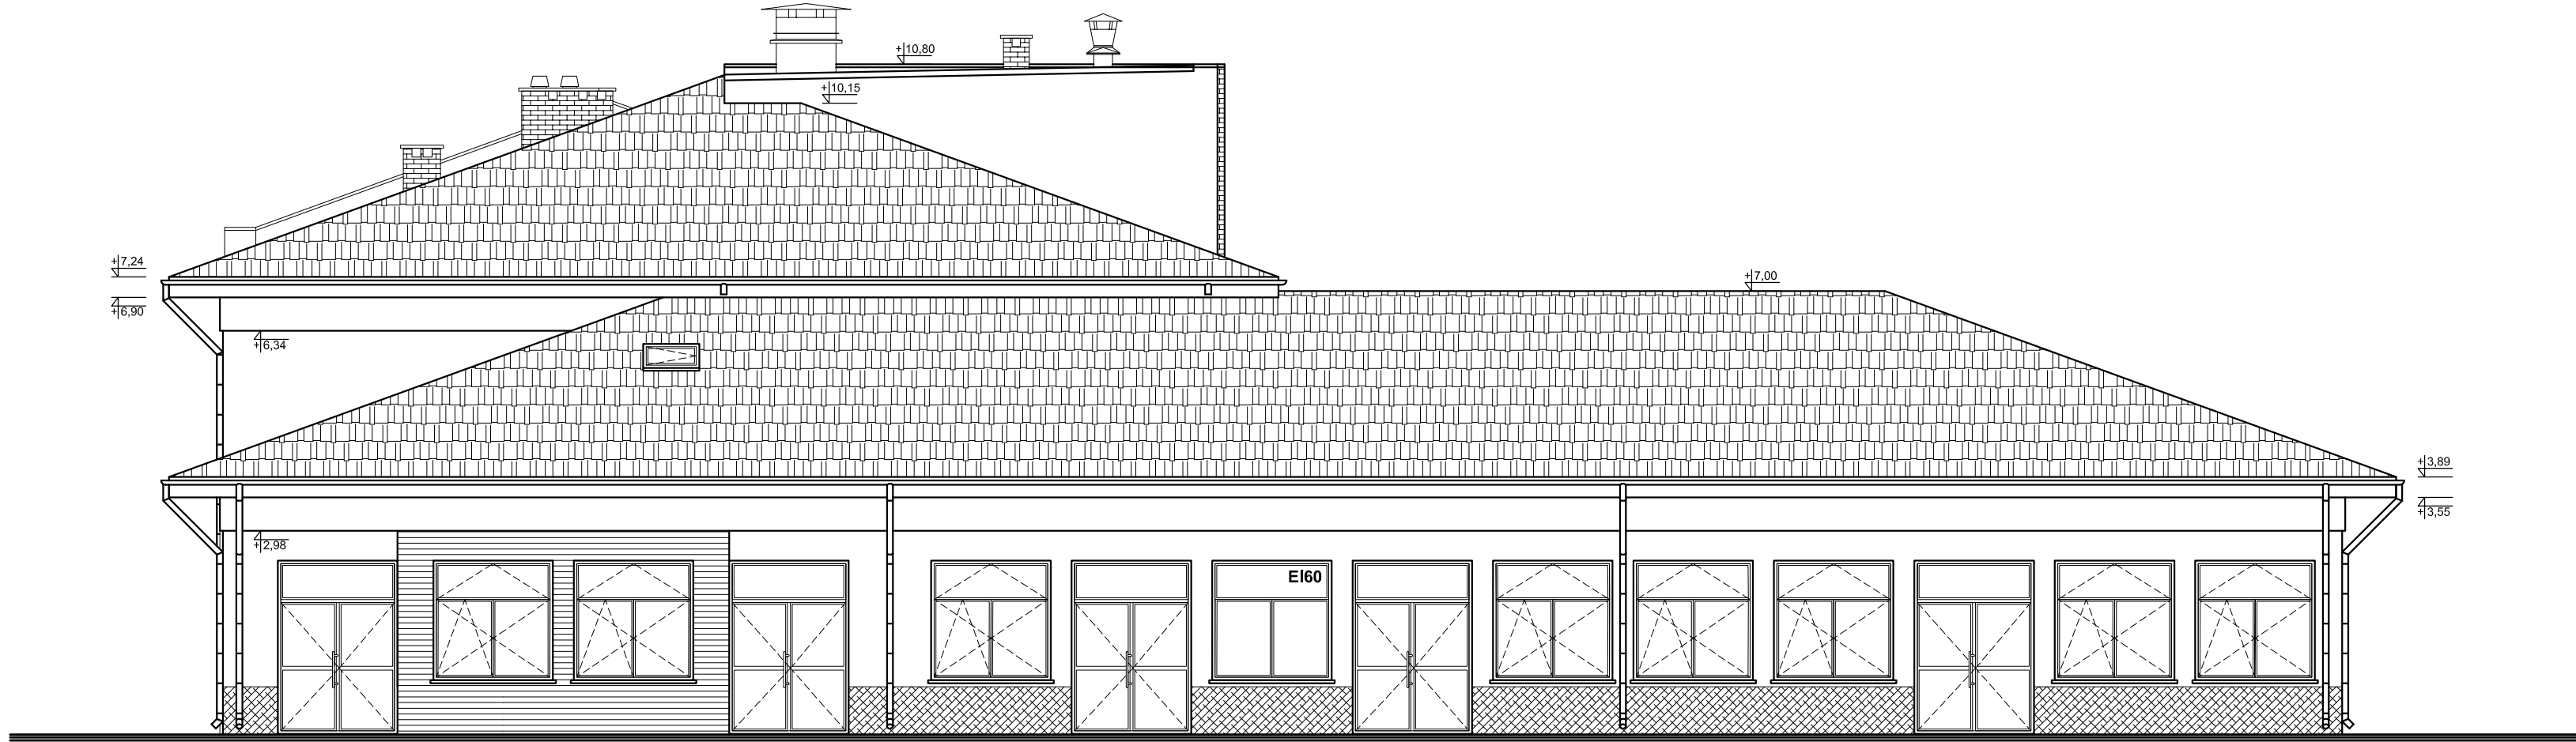


Elewacja wschodnia



Elewacja południowa



Elewacja zachodnia

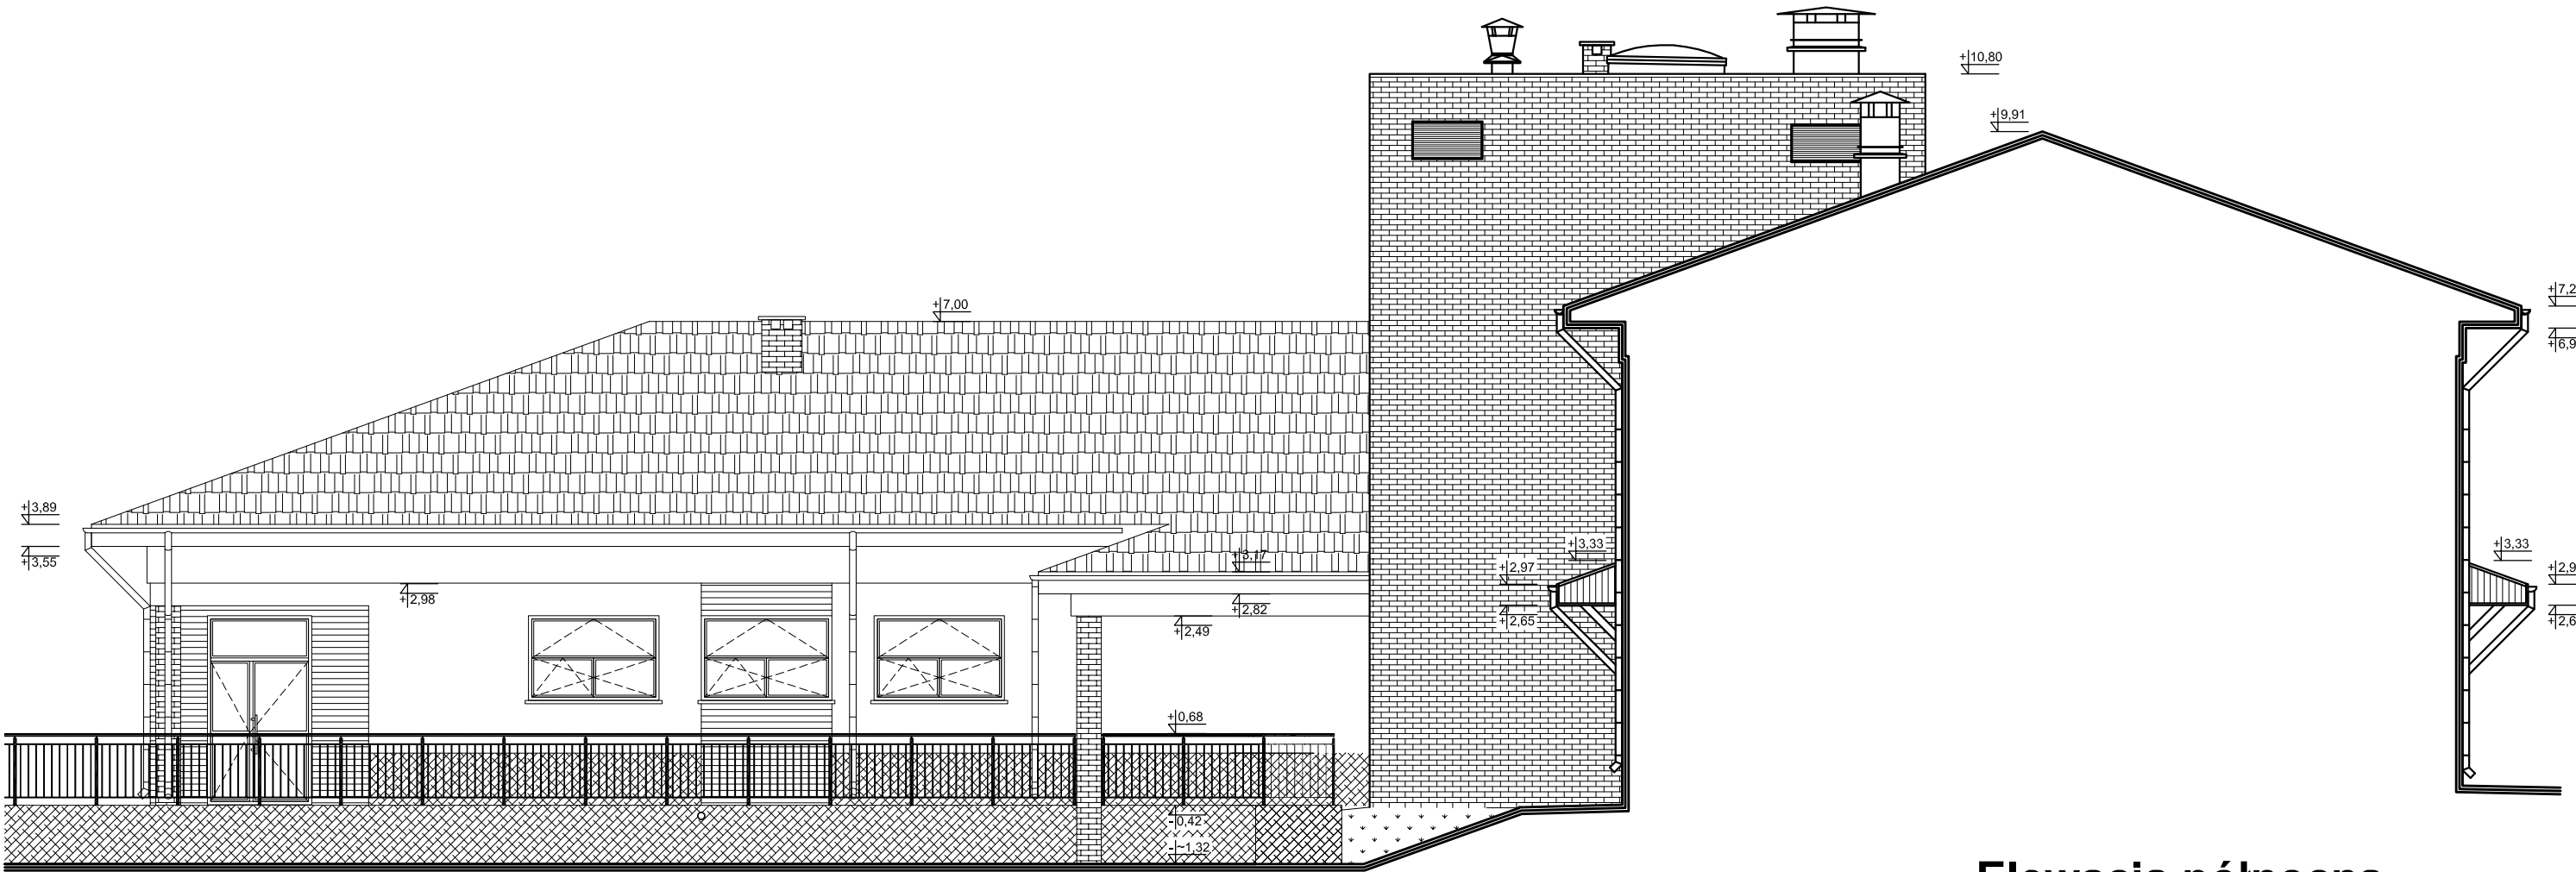

Elewacja północna

- wyprawa tynkarska
- tynk mozaikowy żywiczny
- okładzina elewacyjna
- cegła klinkierowa