
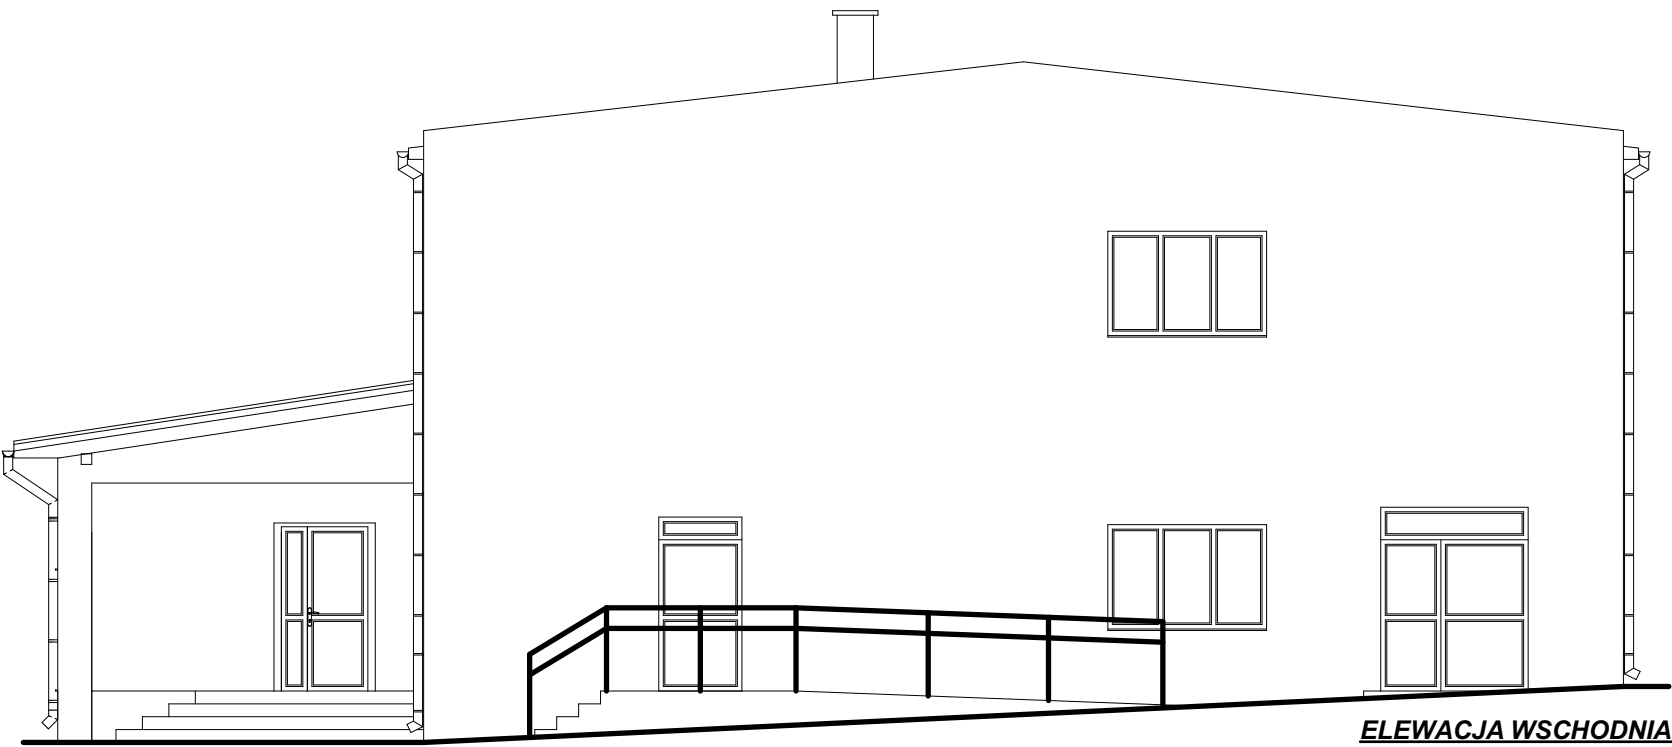
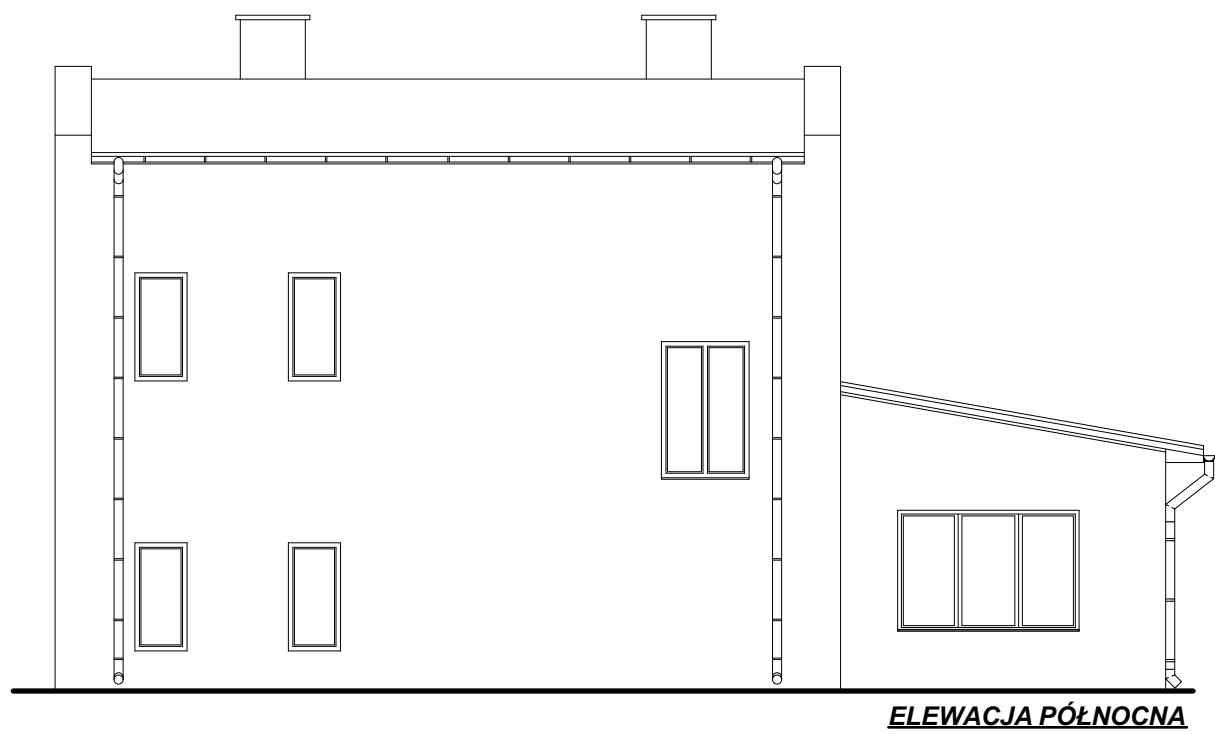


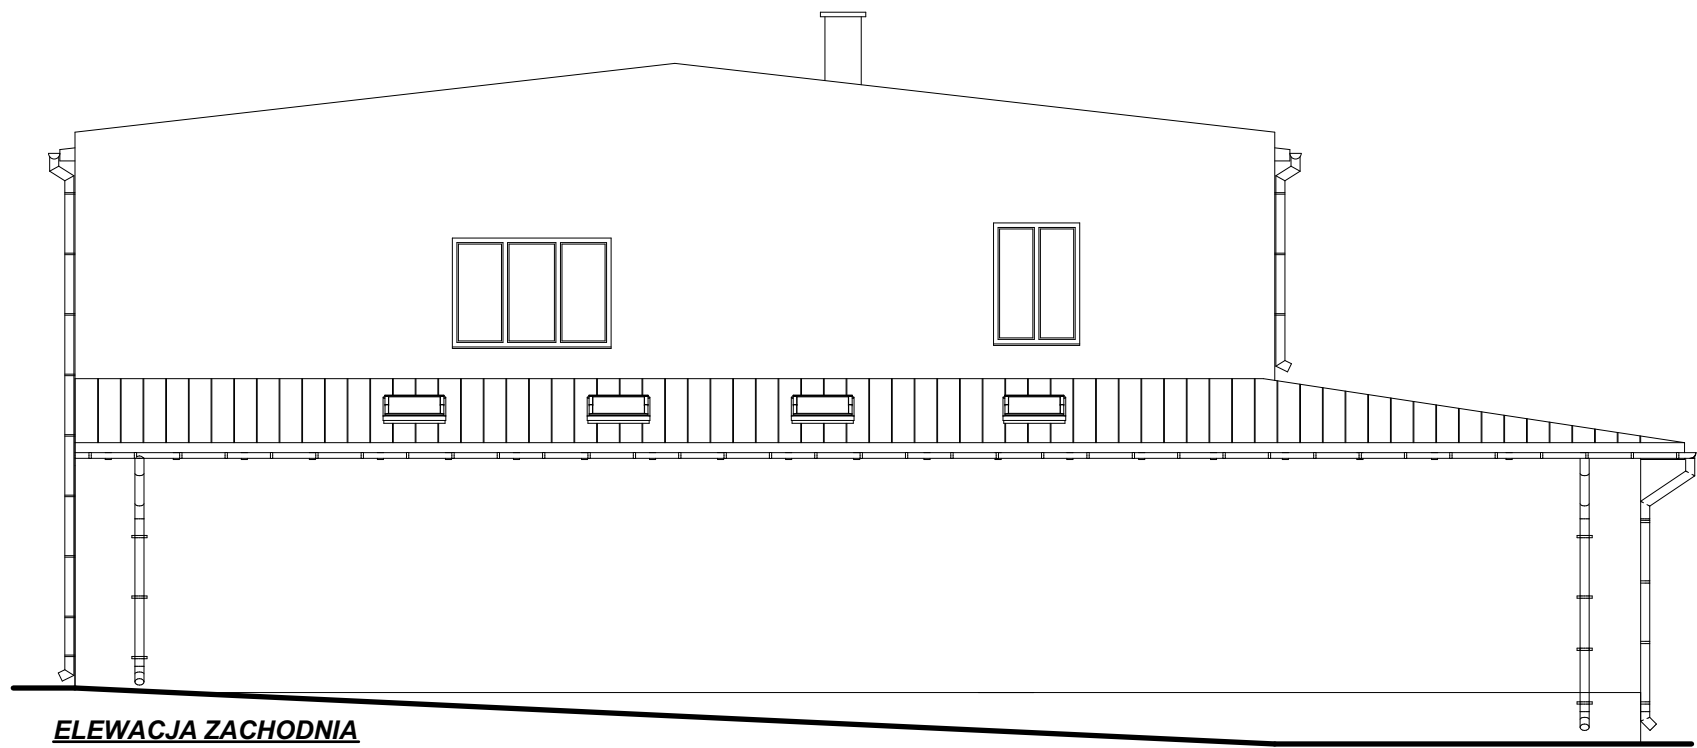

TEMAT I ADRES:	ROZBUDOWA BUDYNKU GMINNEJ BIBLIOTEKI PUBLICZNEJ 96-111 Kowiesy, obręb: 011 Kowiesy, DZ. NR: 116/5		
INWESTOR:	Gmina Biblioteka w Kowiesach Kowiesy 85, 96 - 111 Kowiesy		
PROJEKT:	 ARCHIVISION PRACOWNIA PROJEKTOWA "ARCHIVISION" 96-100 SKIERNIEWICE, ul. REYMONTA 2A, tel.: 502 591 447		
	PROJEKTANT ARCHITEKTURY:	MGR INŻ. ARCH. JAROSŁAW JĘDRYKA	UPR.NR 33/LOKK2016 W SPECJALNOŚCI ARCHITEKTONICZNEJ
PROJEKTANT KONSTRUKCJI:	MGR INŻ. MICHAŁ KRAWCZYK	UPR.NR LOD/0984/PWOK/08 W SPECJALNOŚCI KONSTRUKCYJNO - BUDOWLANEJ	
ASYSTENT PROJEKTANTA:			
TYTUŁ RYSUNKU:	Elewacje- projekt		NR RYS.:
BRANŻA:	ARCHITEKTURA	SKALA:	1:100
FAZA:	PROJEKT BUDOWLANY	DATA:	STYCZEŃ 2019
WSZELKIE PRAWA DOTYCZĄCE TEGO RYSUNKU SĄ WŁASNOŚCIĄ FIRMY "ARCHIVISION". NINIEJSZY RYSUNEK JEST WYDANY POD WARUNKIEM, IŻ NIE BĘDZIE UDOSTĘPNIANY I KOPIOWANY BEZ UZGODNIENIA Z FIRMA "ARCHIVISION".			