

„BUDINPROJEKT”

JAN JARECKI

96-100 SKIERNIEWICE ul. FELIKSÓW 38 A

TEL./FAX (0-46) 833-47-18

TEL. KOM. (0-606) 912-127

NIP 836-000-68- 65

**NAZWA PROJEKTU; PROJEKT INSTALACJI WOD-KAN. I C. O.
W ROZBUDOWYWANYM BUDYNKU STRAŻY O.S.P.
NA CELE KULTURALNE WE WSI PAPLIN GMINA
KOWIESY.**

INWESTOR: GMINA KOWIESY.

PROJEKTANT: JAN JARECKI

JAN STANISŁAW JARECKI
specj. instalacje i urządzenia sanitarnie
uprawn. budowlane 43/80 i 89/88/Sk-ci
96-100 Skierniewice, ul. Feliksów 38A
tel. (0-46) 833-47-18

LISTOPAD 2008

ŁÓDZKA OKRĘGOWA
IZBA INŻYNIERÓW BUDOWNICTWA

utworzona 23 marca 2002 roku
jako jednostka organizacyjna Polskiej Izby Inżynierów Budownictwa

STANOWISKO POWIATOWE
w Skierniewicach
ul. Konstytucji 3 Maja nr 6
96-100 Skierniewice
REGON 750147840

Łódź, 29 listopada 2007 r.

ZAŚWIADCZENIE nr 1086

Pan Jan Stanisław JARECKI

zamieszkały: 96-100 Skierniewice


ul. Świerkowa 10

jest członkiem Łódzkiej Okręgowej Izby Inżynierów Budownictwa
wpisanym pod numerem ewidencyjnym **ŁOD/IS/1086/02**
i posiada wymagane ubezpieczenie od odpowiedzialności cywilnej za szkody,
które mogą wynikać w związku z wykonywaniem samodzielnych funkcji
technicznych w budownictwie.

Niniejsze zaświadczenie jest ważne
od dnia 1 stycznia 2008 r. do 31 grudnia 2008 r.

Za zgodność z oryginałem
dnia 09.12.07
w bud. Włodzisław HANUSZKIN
Stw. przyz. z prz. bud. i inż., kier. i nadz. rob. bud.
§ 2 ust. 1 pkt 1 i 5 ust. 1 pkt 1 i 2
Reg. bud. i inż. nr 20.02.761
96-100 Skierniewice, b. 12b/2

PRZEWODNICZĄCY
Rady Łódzkiej Okręgowej
Izby Inżynierów Budownictwa

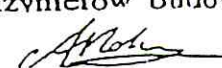
dr inż. Andrzej B. NOWAKOWSKI

Skierniewice, dnia 12.03. 1980 r.

(pieczęć)

Nr 43/80/Sk-ce

**DECYZJA O STWIERDZENIU PRZYGOTOWANIA ZAWODOWEGO
do pełnienia samodzielnych funkcji technicznych w budownictwie**

Na podstawie §2 ust.2, § 5 ust.2, § 7 i § 13 ust. 1 pkt. 4 lit. b

rozporządzenia Ministra Gospodarki Terenowej i Ochrony Środowiska z dnia 20 lutego 1975 r.
w sprawie samodzielnych funkcji technicznych w budownictwie (Dz.U. Nr 8, poz. 46) stwierdza się, że:

Obywatel(ka) JAN STANISŁAW JARECKI

(imię i nazwisko)

technik budowlany-spec. instalacje i urządzenia sanitarne

(tytuł naukowy - zawodowy)

urodzony(a) dnia 10 listopada 1949 r. w Białymogrodzie

posiada przygotowanie zawodowe upoważniające do wykonywania samodzielnej funkcji
projektanta oraz kierownika budowy i robót.

(rodzaj funkcji)

w specjalności instalacyjno inżynieryjnej

(rodzaj specjalności techniczno-budowlanej)

w zakresie instalacje sanitarne

(specjalizacja zawodowa)

MA-BUA-14 zam. 4964.WA/Kw - DZG, 1501-1-489, 26.09.79. 4.500 A4

Za zgodność z oryginałem

dnia 09.03.80

mgr. bud. WOLFF HANUSZKIN
Stw. przez: 179, 180, 181, 1000

OŚWIADCZENIE PROJEKTANTA

Niniejszym oświadczam, iż projekt instalacji wody , kanalizacji i c.o. został przeze mnie opracowany zgodnie ze sztuką budowlaną oraz obowiązującymi przepisami.

JAN STANISŁAW JARECKI
specj. instalacje i urządzenia sanitarne
uprawn bud nr 43/80 89/88/Sk-ce
96-100 Skierniewice, ul. Feliksów 38A
tel (0-46) 863-47/18

OPIS TECHNICZNY

Do projektu instalacji wod-kan w budynku.

1. Podstawa opracowania.

- a. Zlecenie inwestora,
- b. Podkłady budowlane,
- c. Normy i normatywy do projektowania.

2. Zakres opracowania.

Niniejsze opracowanie obejmuje instalację wody zimnej i ciepłej wraz z kanalizacją w budynku.

3. Instalacja kanalizacyjna.

Instalację wewnętrzną kanalizacyjną zaprojektowano z rur i kształtek PVC Dz 160 mm, 110 mm i 50 mm.

Łączenie rur na uszczelkę gumową.

Poziomy kanalizacyjne montować na podsypce i obsypce z piasku.

Przejścia pod ławami i fundamentami zaprojektowano z rur ochronnych PVC fi 200 mm dl. 0,6 m.

Piony kanalizacyjne prowadzić po wierzchu ścian do obudowania, oraz w bruzdach.

Na pionach zaprojektowano rewizje PVC dz. 110mm, oraz rury wywiewne fi 0,10/0,15 m i napowietrzacze.

Podejścia do urządzeń zaprojektowano z rur PVC dn. 110mm, 50mm pod posadzkami.

Urządzenia sanitarne tj. miska ustępowa, wanna, umywalka, natrysk, zlewozmywak przyjęto typowe.

Spadki rurociągów oraz układ przewodów przedstawiono w części rysunkowej.

4. Instalacja wody zimnej i ciepłej.

Woda doprowadzona będzie do wszystkich aparatów sanitarnych zaprojektowanych w budynku.

Instalacja zaprojektowana została z rur z tworzyw sztucznych z wkładką aluminiową producent UPONOR, łączonych za pomocą zgrzewania.

Rurociągi wody zimnej i ciepłej należy montować ze spadkiem 3 ‰ w kierunku wodomierzy.

Na rurociągach wody ciepłej i zimnej montowanych pod posadzkami należy zamontować izolację gr. 15 mm z Termoflexu.

Piony należy montować w bruzdach do zamurowania.

Wszystkie przejścia przewodów przez przegrody budowlane (ściany, stropy) wykonuje się w tulejach ochronnych, umożliwiających swobodne przemieszczanie przewodów w przegrodzie.

Dla ustabilizowania instalacji należy wykonać punkty stałe, uzyskując nieprzesuwne położenie przewodów.

Do wykonania połączeń z armaturą, należy wykorzystać złączki przejściowe wkręcane w gwintowane gniazda, uszczelnione taśmą teflonową.

Armaturę zaporową i zwrotną zaprojektowano typową (zawory kulowe).

Baterie zlewozmywakowe, wannowe, umywalkowe zaprojektowano typowe, stojące, natomiast natryskowe oraz zawory czerpalne zaprojektowano typowe, ściennie.

Ciepła woda przygotowywana będzie w termie elektrycznej poj. 140l,

Po wykonaniu instalacji należy poddać ją próbie na ciśnienie 0,9 MPa oraz dokonać płukania i dezynfekcji.

Pozostałe dane przedstawione zostały w części rysunkowej.

Całość robót należy wykonać zgodnie z „Warunkami Technicznymi Wykonywania i Odbioru Robót Budowlano-Montażowych cz. II – Instalacje Sanitarne i Przemysłowe”.

JAN STANISŁAW JAN
spec. instalacje i urządzenia san.
uprawn. bud. nr 44/80 i 89/86
96-100 Skierniewice, ul. Feliksa
tel. (0-46) 833-47-18

OPIS TECHNICZNY

do projektu technicznego c.o. w budynku.

1. Podstawa opracowania.

1.1. P.T. architektoniczno-budowlany

1.2. Uzgodnienia z inwestorem

1.3. Aktualne normy i przepisy

2. Zakres opracowania.

Opracowanie obejmuje P.T. instalacji c.o. w budynku .

3. Charakterystyka budynku.

Projektowany budynek jest obiektem parterowym, nie podpiwniczonym o konstrukcji murowanej.

4. Charakterystyka instalacji c.o

Zaprojektowano instalację c.o. dwururową o parametrach pracy 90/70°C.

Rozprowadzenie instalacji c.o. zaprojektowano pod posadzkami.

Zapotrzebowanie ciepła dla instalacji c.o. i c.c.w wyno 20,2 kW.

Dla w/w zapotrzebowania na ciepło przyjęto kocioł węglowy o mocy 24 kW,.

Dla potrzeb c.o. przyjęto naczynie wzbiorcze, systemu otwartego o poj. 30 l.

Naczynie wzbiorcze należy zamontować na poddaszu , naczynie należy zaizolować przed zamarznięciem . Przyjęto rurę wznosną od kotła do naczynia fi 32mm, rurę opadową fi 32mm, rurę sygnalizacyjną fi 15mm, rurę przelewową fi 32mm. Wywiew odbywać się będzie przez kratkę wentylacyjną w pomieszczeniu kotłowni.

Nawiew otworem nawiewnym w ściani o wym, 20x20mm na wysokości 50cm nad posadzką.

Na instalacji c.o. zaprojektowano zawory odcinające, kulowe oraz .na obojętności grawitacyjnym, przed i za pompą obiegową i przed rozdzielaczami w szafkach na parterze.

5. Rurociągi i armatura.

Na rurociągi rozprowadzające instalację c.o. przyjęto rury PEX-a z wkładką aluminiową firmy UPONOR PEX.

Rurociągi biegnące w posadzce należy montować w TERMOFLEXIE gr.2 cm.

Instalacja c.o. od kotła zaprojektowana jest z rur stalowych czarnych średnice wg rys. do szafki rozdzielczej typu SWN 5, w której zamontowane są rozdzielacze ze stali nierdzewnej 1" dla dziesięciu obwodów. Następnie od rozdzielaczy do poszczególnych grzejników typu Calidor instalację c.o. zaprojektowano z rur PEX 16 x2,7 połączonych z grzejnikiem za pomocą kompletu przyłączonego z zaworem termoregulacyjnym.

Zaprojektowano zawory odcinające kulowe. Przy grzejnikach, do regulacji instalacji zastosowano zawory termostatyczne ze wstępną nastawą produkcji krajowej. Do odpowietrzenia instalacji zastosowano odpowietrzniki automatyczne, zamontowane w grzejnikach.

6. Grzejniki.

Do pokrycia strat ciepła zastosowano grzejniki aluminiowe emaliowane typu CALIDOR 500 o wydajności 160 W.

7. Próby hydrauliczne.

Po zamontowaniu instalacji należy poddać ją próbom hydraulicznym:

- na zimno 0,6 Mpa,
- na gorąco 0,3 Mpa.


Po wykonaniu prób szczelności, całą instalację należy dokładnie przepłukać w celu usunięcia zanieczyszczeń.

Uwagi końcowe.

STAROSTWO POWIATOWE
w Skierniewicach
ul. Konstytucji 3 Maja nr 6
96-100 Skierniewice
REGON 750147640


Wszystkie prace budowlano-montażowe powinny odbywać się zgodnie z wytycznymi zawartymi w: „Warunkach technicznych wykonania i odbioru robót budowlano-montażowych” cz. II – Instalacje sanitarne i przemysłowe.

JAN STANISŁAW JARECKI
specj. instalacje i urządzenia sanitarne
uprawn bud nr 43/88, 89/88/Sk-ce
96-100 Skierniewice, Skł. Feliksów 38A
tel. (0-46) 864-47-18

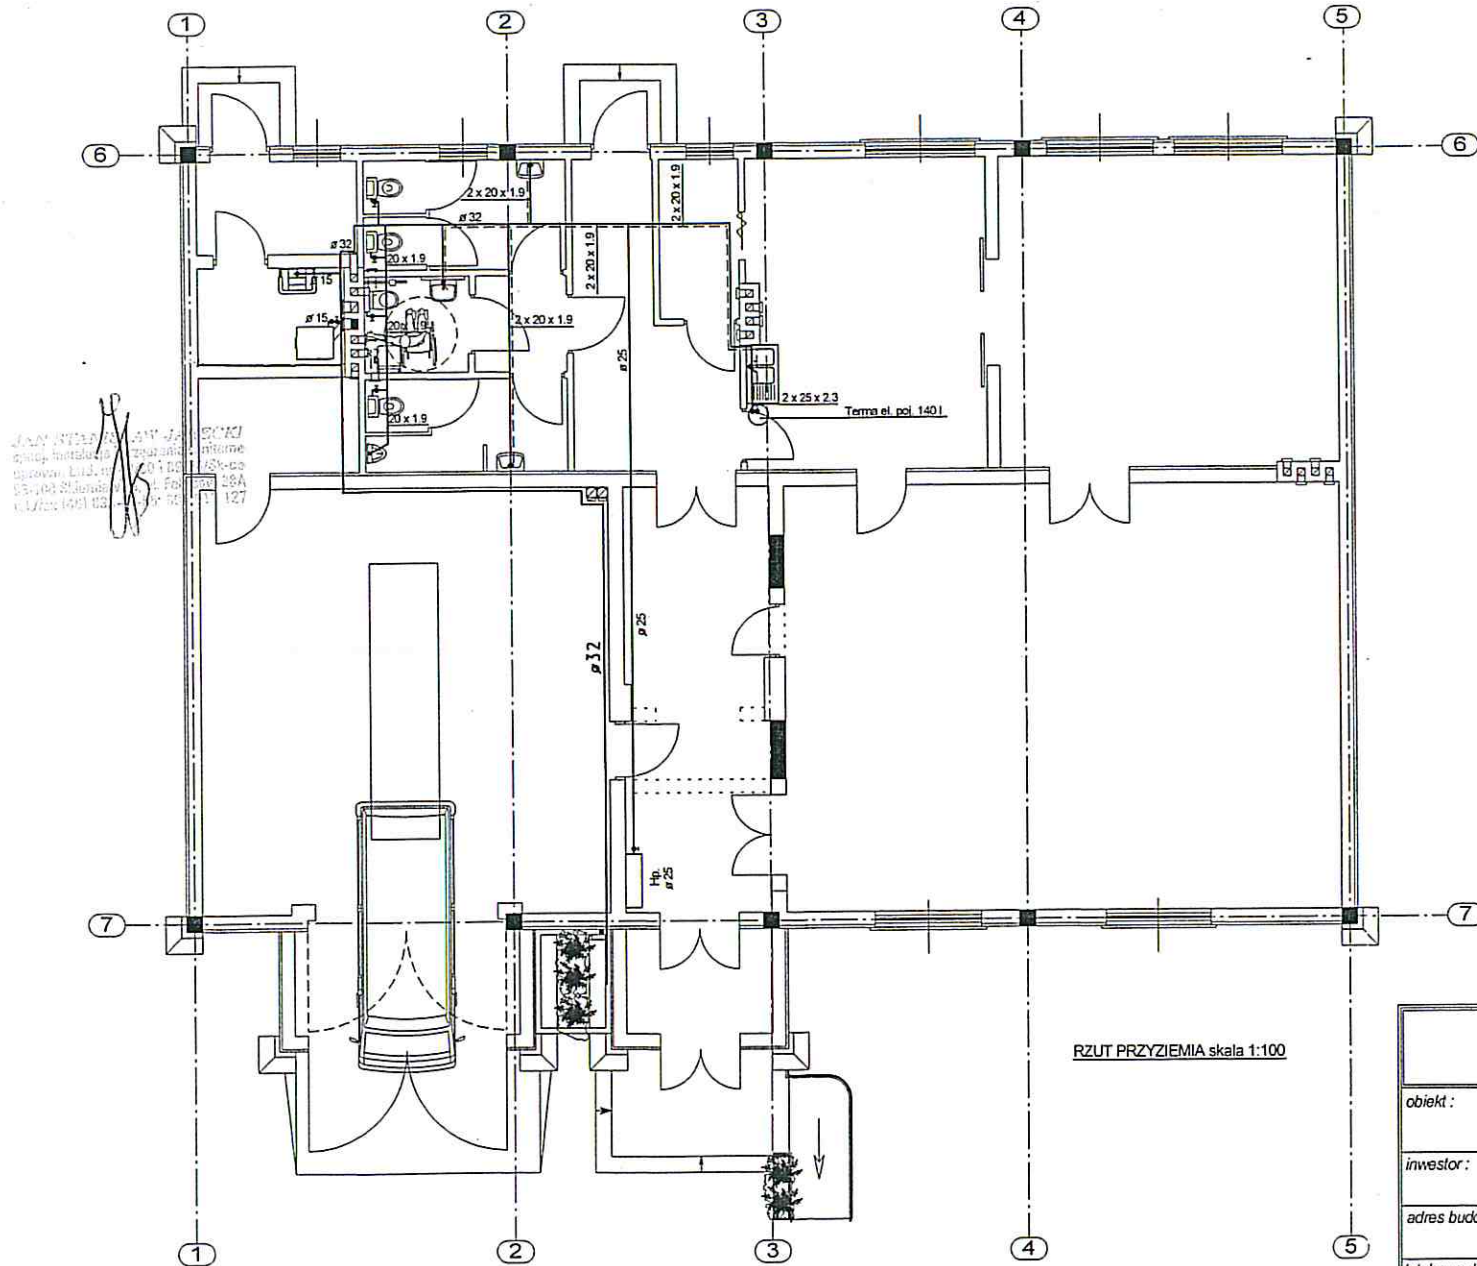

RZUT PRZYZIEMIA skala 1:100

"BUDINPROJEKT" JAN JARECKI 96-100 SKIERNIEWICE, UL. FELIKSÓW 38 A. TEL. 833 - 47 - 18, O 606 912 127		
obiekt:	Projekt instalacji WOD. - KAN. i C.O. w rozbudowywanym budynku straży OSP na cele kulturalne we wsi Paplin	branża: Instalacje elektryczne
inwestor:	Gmina Kowiesy	data: 04.2008 r.
adres budowy:	Paplin dz. nr 201/4, gm. Kowiesy	skala: 1:100
tytuł rysunku:	Instalacja WOD. KAN.	nr rys.:
główny projektant:	Jan Jarecki uprawn. bud. nr 4330 i 6069 Sk-47 ul. Feliksów 38A 96-100 Skierńewice tel. 833-47-18 0606 912 127	podpis: Jan Jarecki

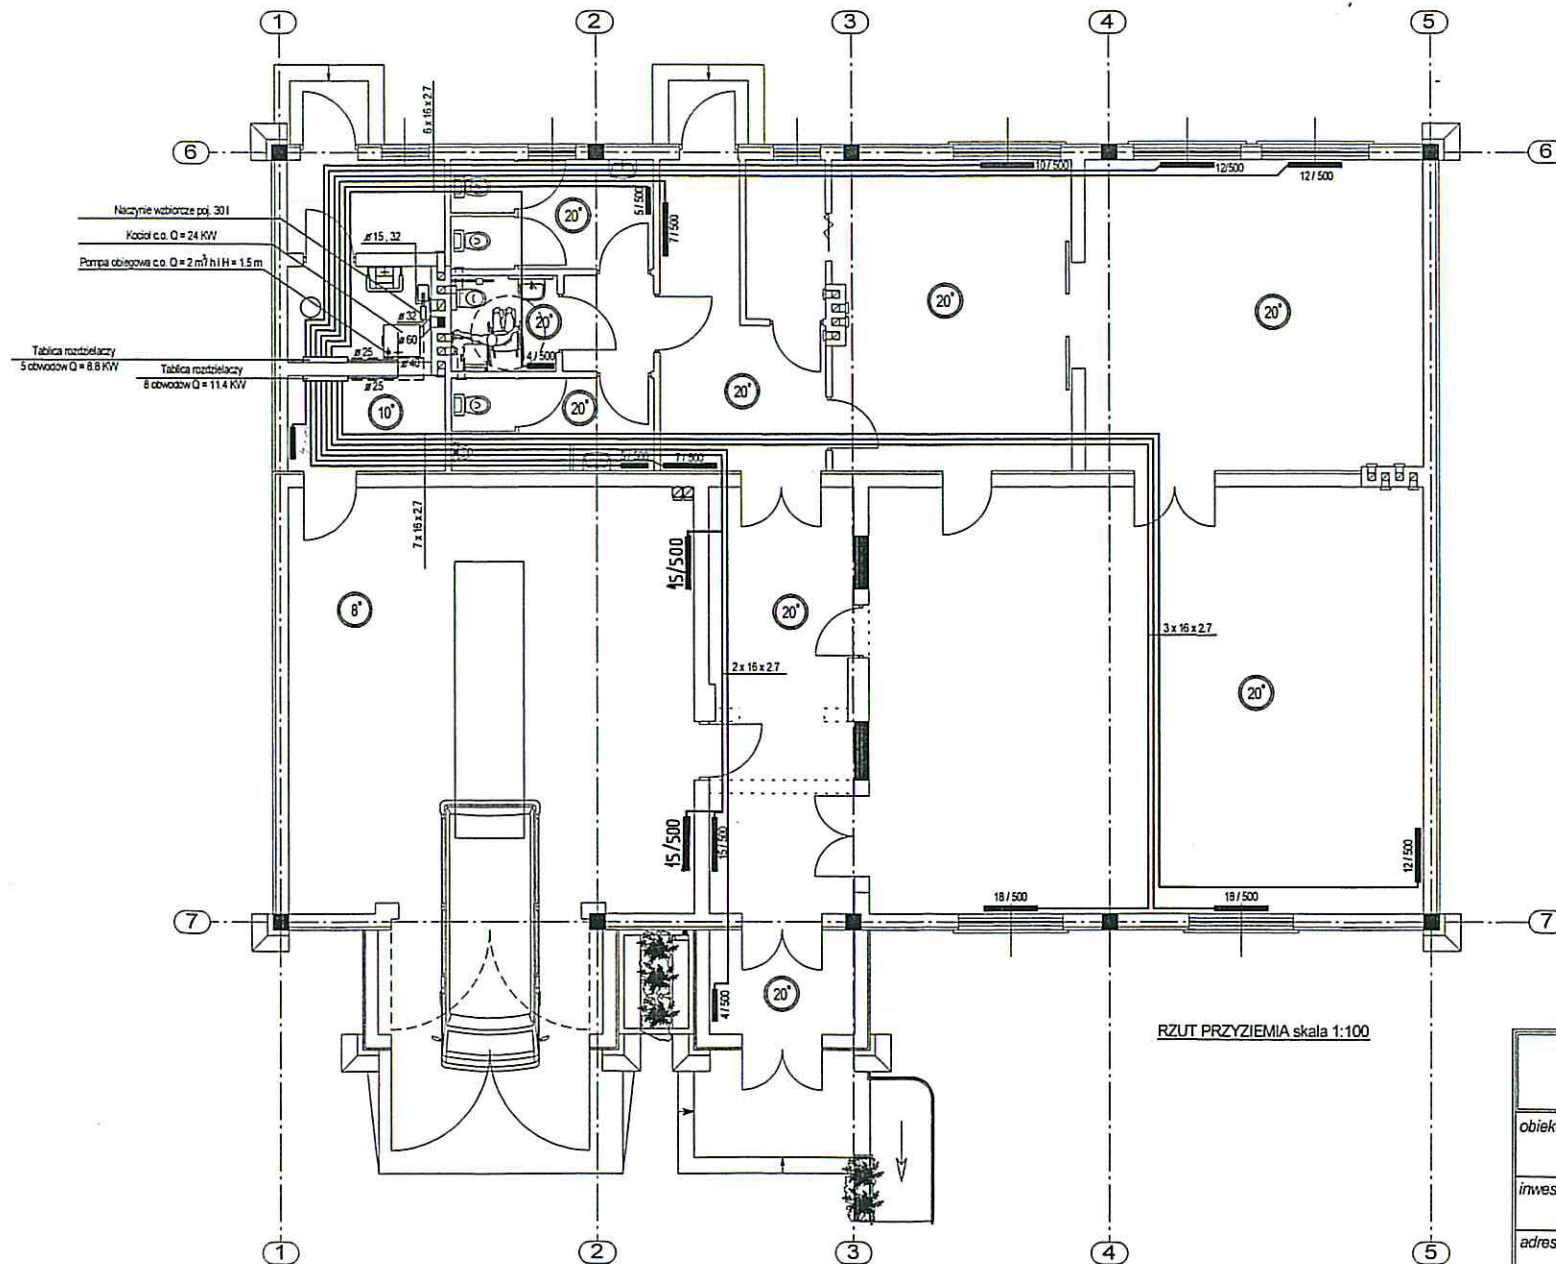

"BUDINPROJEKT" JAN JARECKI 96-100 SKIERNIEWICE, UL. FELIKSÓW 38 A. TEL. 833 - 47 - 18, 0 606 912 127	
obiekt : Projekt instalacji WOD. - KAN. i C.O. w rozbudowywanym budynku straży OSP na cele kulturalne we wsi Paplin	branża : Instalacje
inwestor : Gmina Kowiesy	data : 04.2008 r.
adres budowy : Paplin dz. nr 201/4, gm. Kowiesy	skala : 1:100
tytuł rysunku : Instalacja C.O.	nr rys. : 3
główny projektant : Jan Stanisław Jarecki spec. instalacji 43-801 69-85 Skiermiewice, ul. Feliksów 38A tel./fax (46) 833-47-05/606 912 127	