


Przekrój A-A - inwentaryzacja

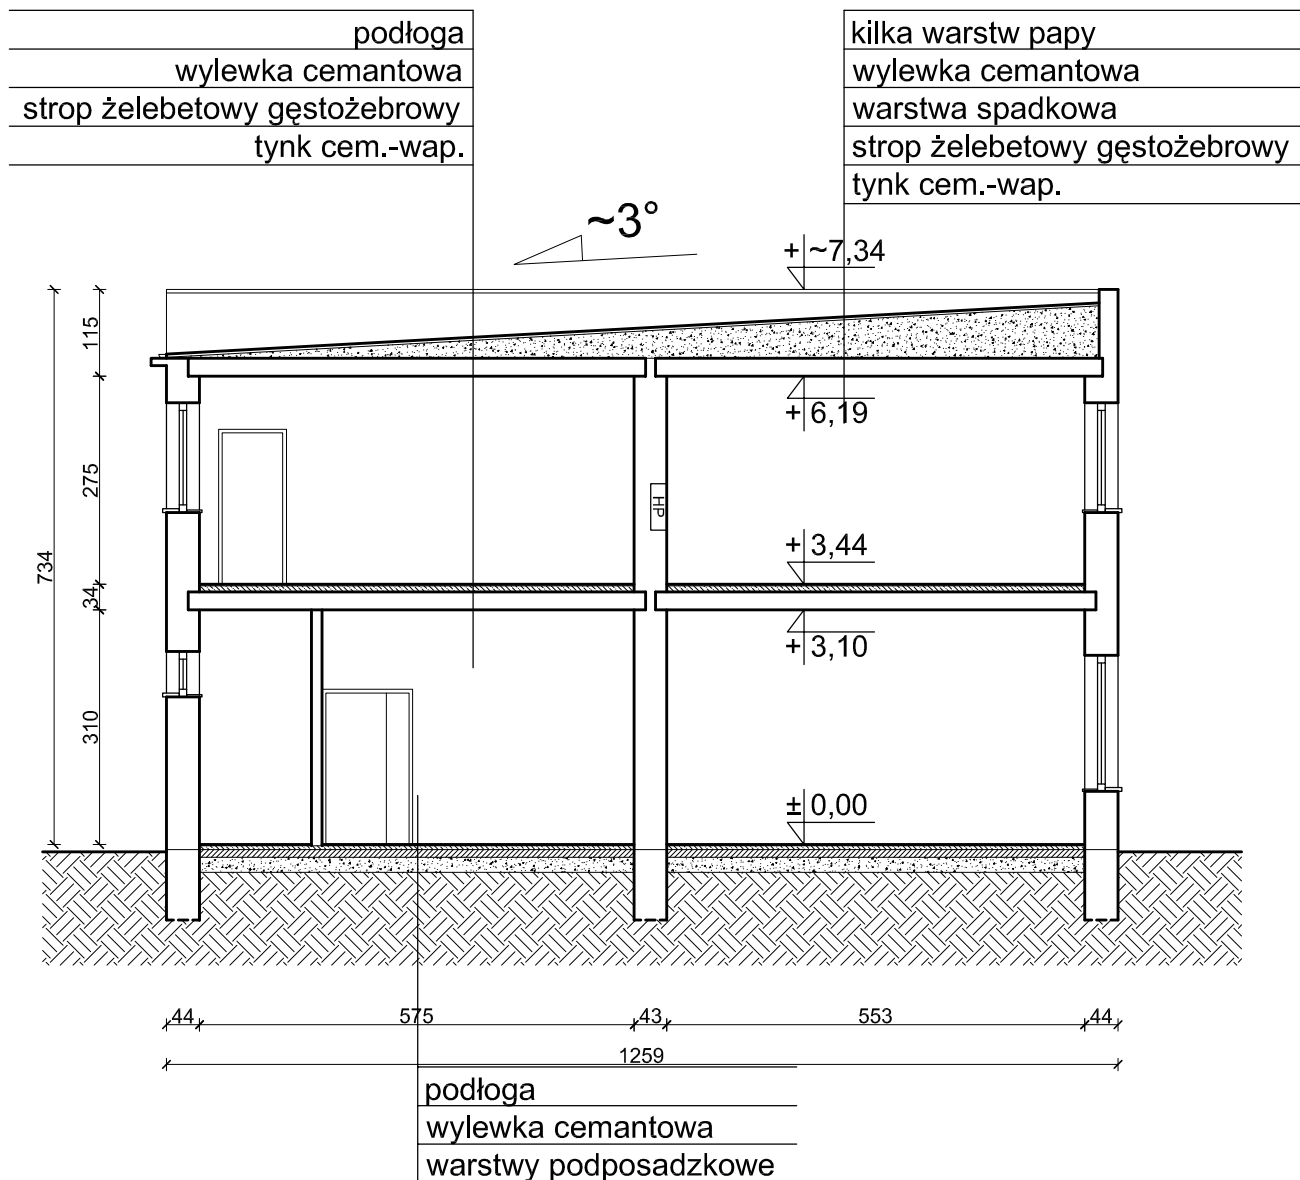

BM

malecbarbara@poczta.onet.pl
tel. kom. 602 22 90 70

FIRMA BUDOWLANA I HANDLOWA
mgr inż. Barbara MALEC

91 - 020 ŁÓDŹ ul. Inowrocławska 5 m. 61

TEMAT : **PROJEKT BUDOWLANY ZAMIENNY**
Rozbudowa i przebudowa budynku szkoły podstawowej
(Szkoła Podstawowa im. Kornela Makuszyńskiego)

LOKALIZACJA: obręb 11 KOWIESY, gm. Kowiesy
działki nr ew. gr. 110/38, 110/39, 111/5, 111/4, 112/13,
112/15, 112/9, 110/49

Autor
Inwentaryzacji: mgr inż. arch. Małgorzata SUCHORSKA
upr. nr 41/R-156/ŁOIA/08

TYTUŁ RYS.: **PRZEKRÓJ A-A - INWENTARYZACJA**

DATA: **KWIECIEŃ 2017 R.**

SKALA: **1:100**

NR.
RYS.: **In-04**