


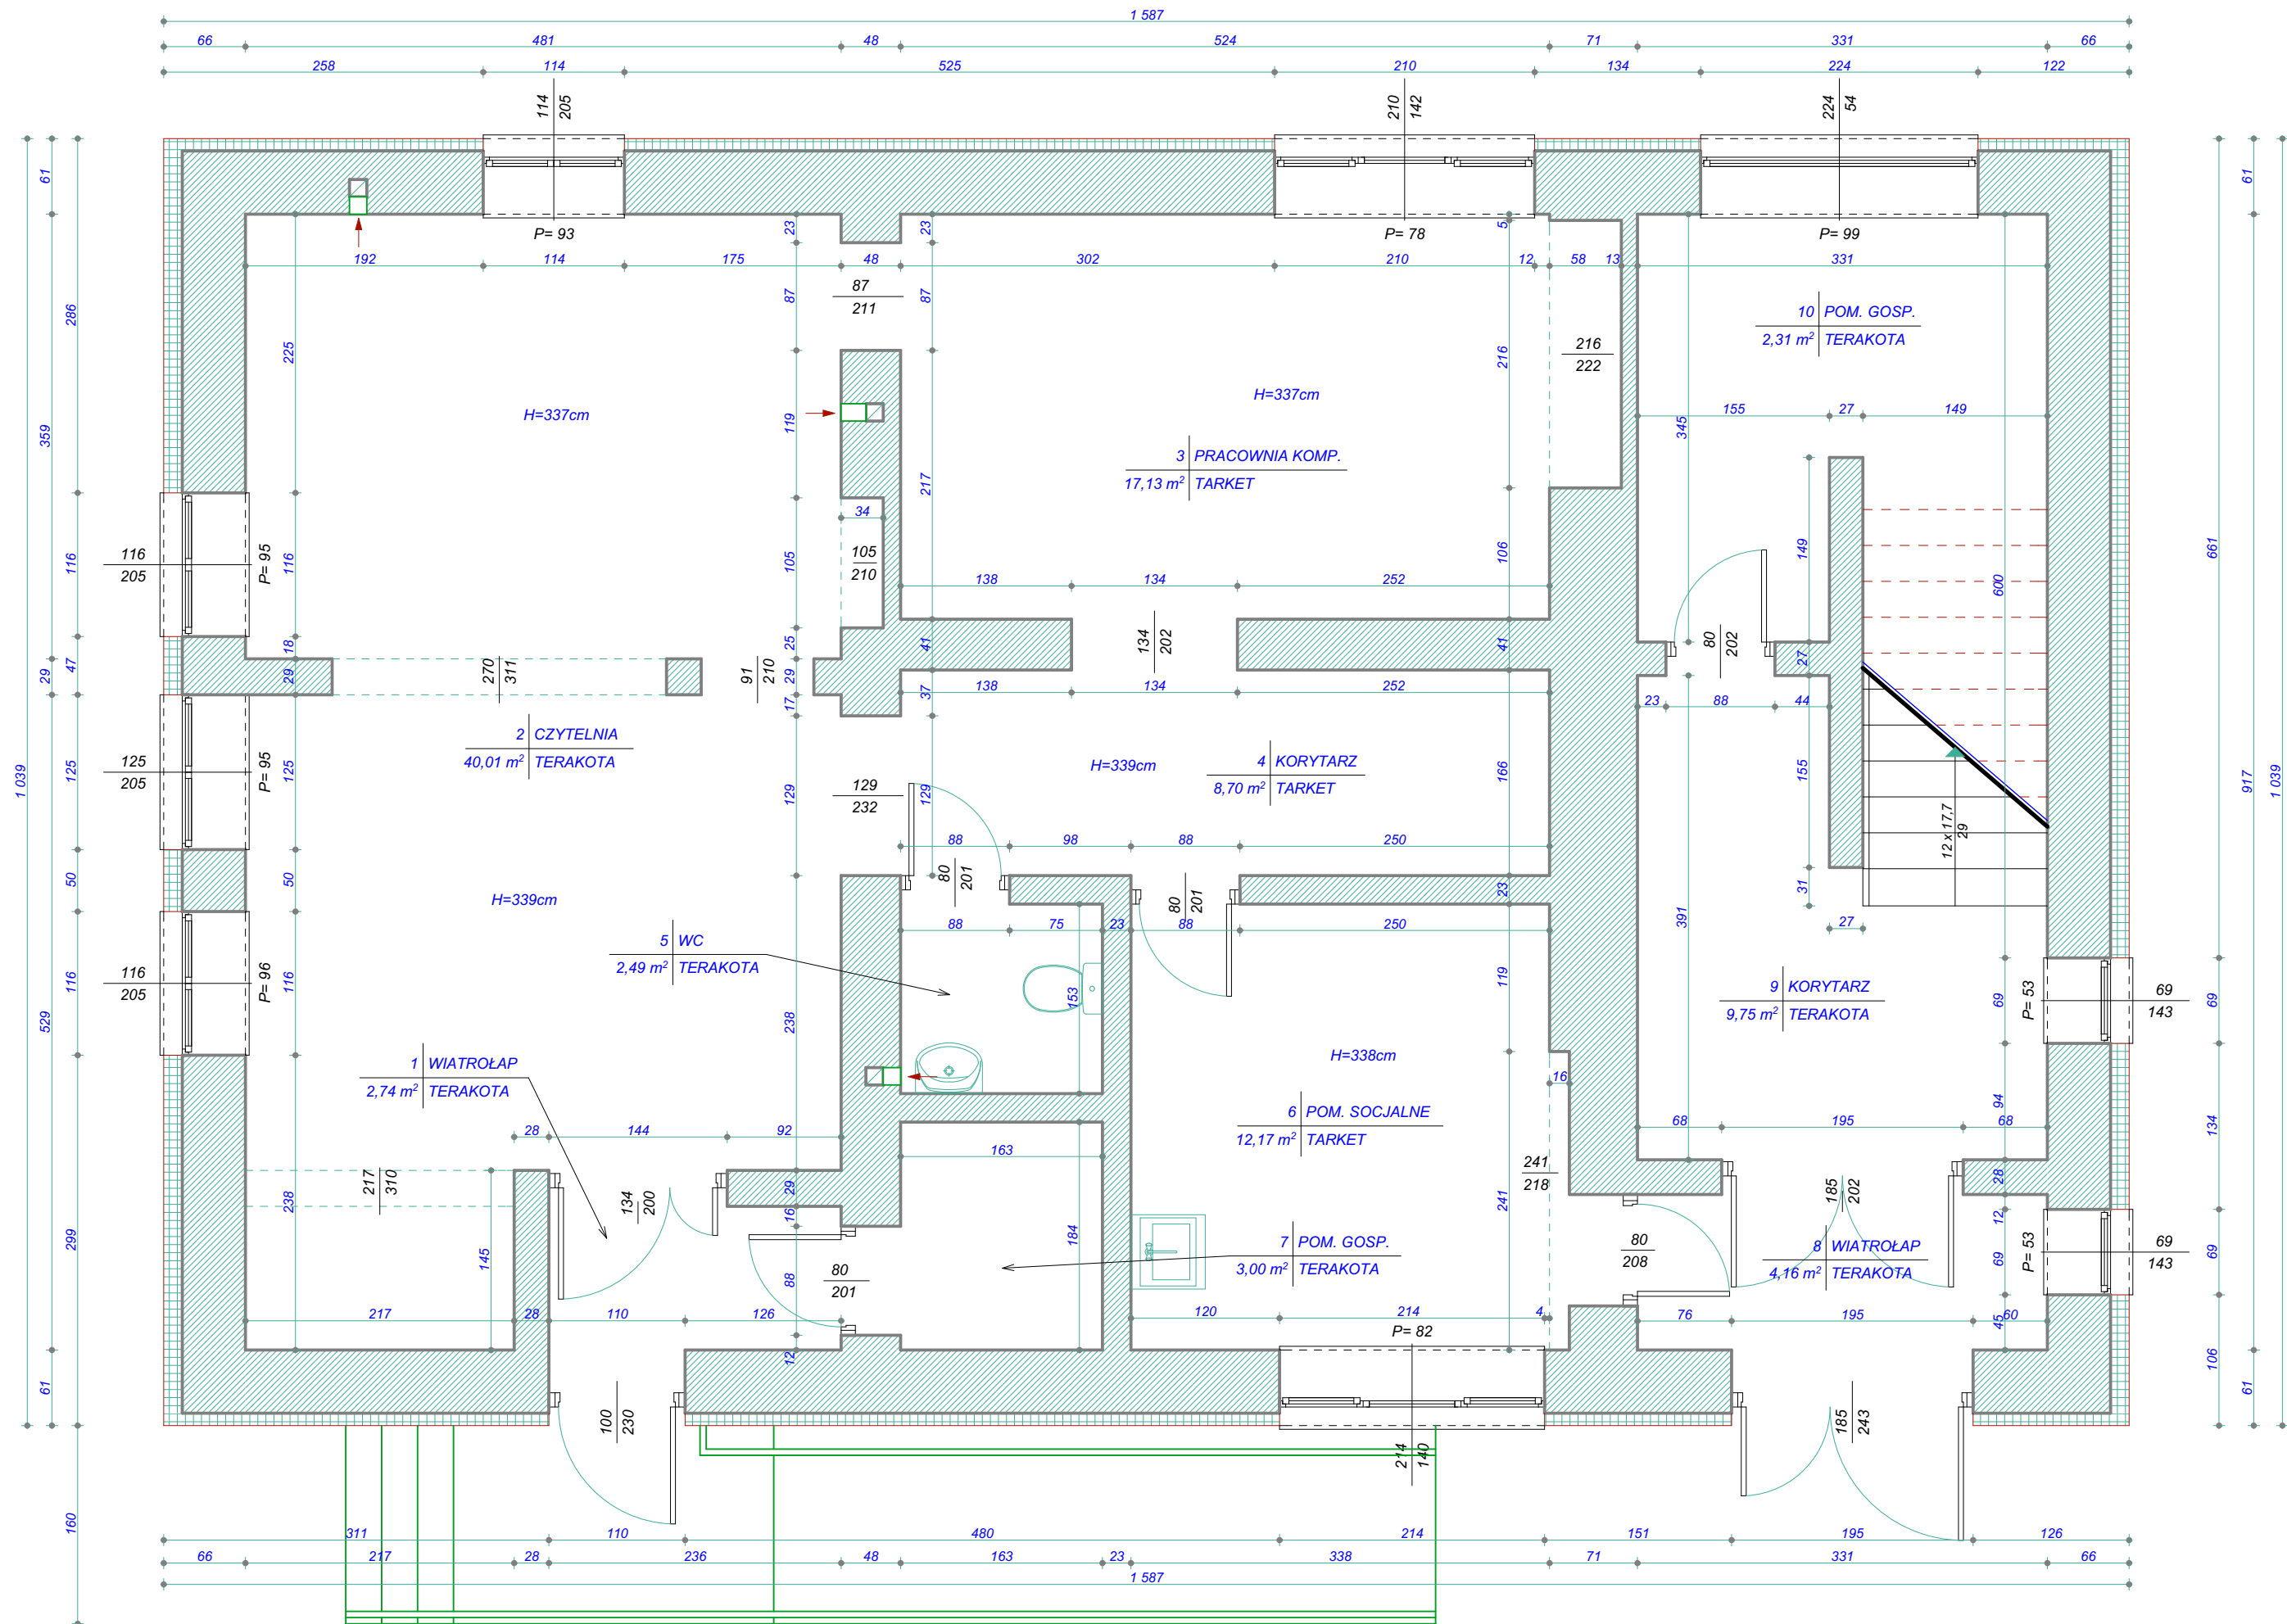

				STR. NR		9	
TEMAT I ADRES:		ROZBUDOWA BUDYNKU GMINNEJ BIBLIOTEKI PUBLICZNEJ 96-111 Kowiesy, obręb: 011 Kowiesy, DZ. NR: 116/5					
INWESTOR:		Gminna Biblioteka w Kowiesach Kowiesy 86, 96 - 111 Kowiesy					
PROJEKT:		 ARCHIVISION					
		PRACOWNIA PROJEKTOWA "ARCHIVISION" 96-100 SKIERNIEWICE, ul. REYMONTA 2A, tel.: 502 591 447					
PROJEKTANT ARCHITEKTURY:		MGR INŻ. ARCH. JAROSŁAW JĘDRYKA				UPR.NR 33/L.OOKK/2016 W SPECJALNOŚCI ARCHITEKTONICZNEJ	
PROJEKTANT KONSTRUKCJI:		MGR INŻ. MICHAŁ KRAWCZYK				UPR.NR LOD/0564/PWOK/08 W SPECJALNOŚCI KONSTRUKCYJNO - BUDOWLANEJ	
ASYSTENT PROJEKTANTA:							
TYTUŁ RYSUNKU:		Rzut przyziemia- inwentaryzacja					NR RYS.: 2
BRANŻA:		ARCHITEKTURA		SKALA:	1:50		
FAZA:		PROJEKT BUDOWLANY		DATA:	STYCZEŃ 2019		
WSZELKIE PRAWA DOTYCZĄCE TEGO RYSUNKU SĄ WŁASNOŚCIĄ FIRMY "ARCHIVISION". NINIEJSZY RYSUNEK JEST WYDANY POD WARUNKIEM, IŻ NIE BĘDZIE UDOSTĘPNIANY I KOPIOWANY BEZ UZGODNIENIA Z FIRMĄ "ARCHIVISION".							