RZUT POZIOMY PRZEPUSTU NR 1
skala 1:50

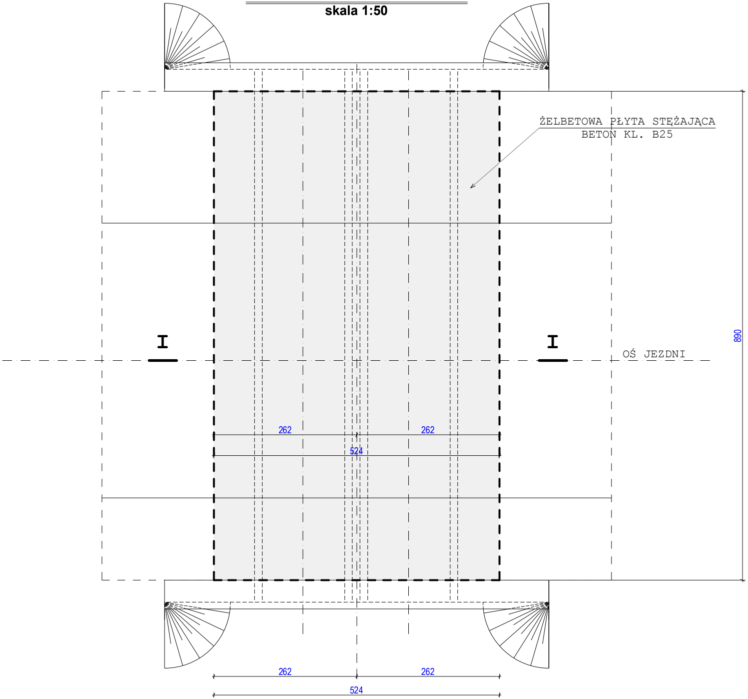
ŻELBETOWA PŁYTA STĘŻAJĄCA
BETON KL. B25
I
I
OŚ JEZDNI
890
262
262
524
262
262
524

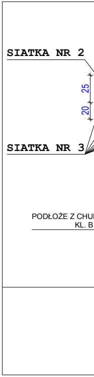
SIATKA NR 2
25
20
SIATKA NR 3
PODŁOŻE Z CHU
KL. B

PRZEKRÓJ I-I
skala 1:25

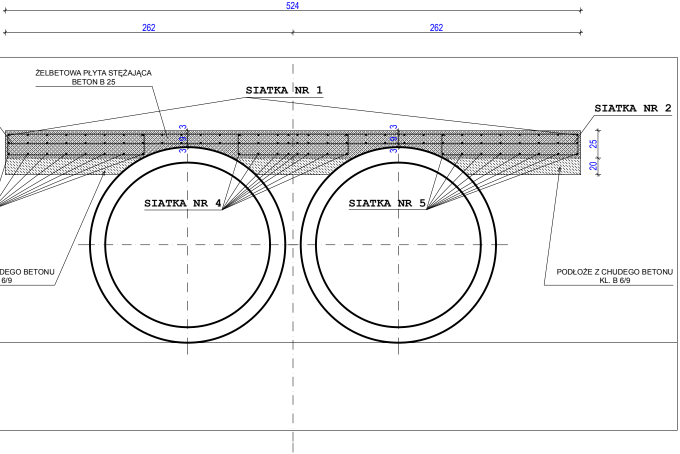

524
262
262
ŻELBETOWA PŁYTA STĘŻAJĄCA
BETON B 25
SIATKA NR 1
SIATKA NR 2
3
9
3
3
9
3
25
20
SIATKA NR 4
SIATKA NR 5
DEGO BETONU
6/9
PODŁOŻE Z CHUDEGO BETONU
KL. B 6/9

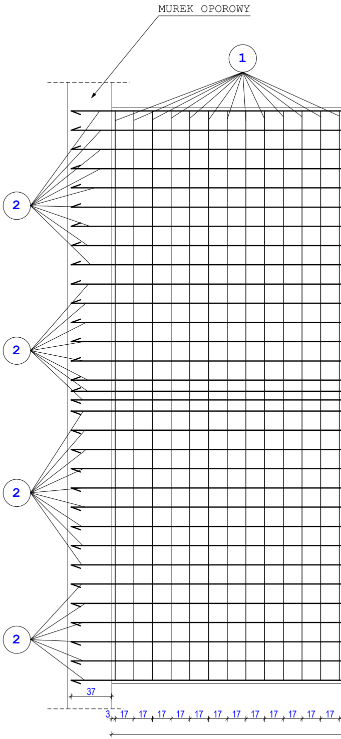

MUREK OPOROWY
1
2
2
2
2
37
3
17
17
17
17
17
17
17
17
17
17
17
17

WIDOK ZBROJENIA SIATKI NR 1
skala 1:25

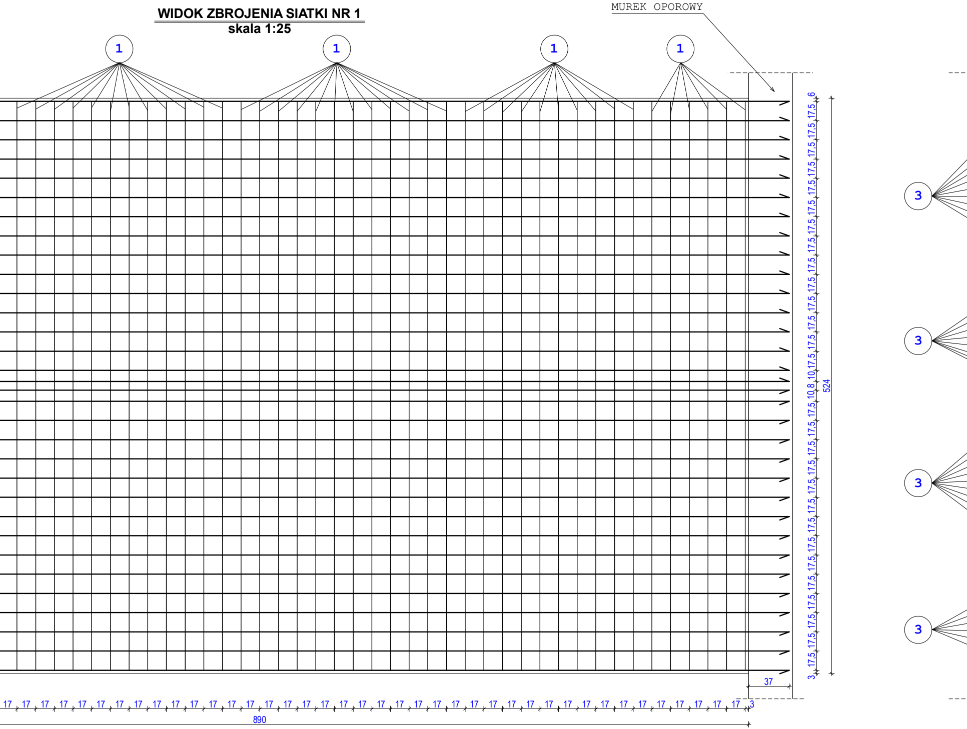
MUREK OPOROWY
1
1
1
1
3
3
3
3
6
17,5
17,5
17,5
17,5
17,5
17,5
17,5
17,5
17,5
17,5
17,5
17,5
17,5
17,5
10
8
10
17,5
17,5
17,5
17,5
17,5
17,5
17,5
17,5
17,5
17,5
17,5
17,5
17,5
17,5
3
524
37
17 17 17 17 17 17 17 17 17 17 17 17 17 17 17 17 17 17 17 17 17 17 17 17 17 17 17 17 17 17 17 17 17 17 17 17 17 17 17 17
3
890

WIDOK ZBROJENIA SIATKI NR 2

skala 1:25

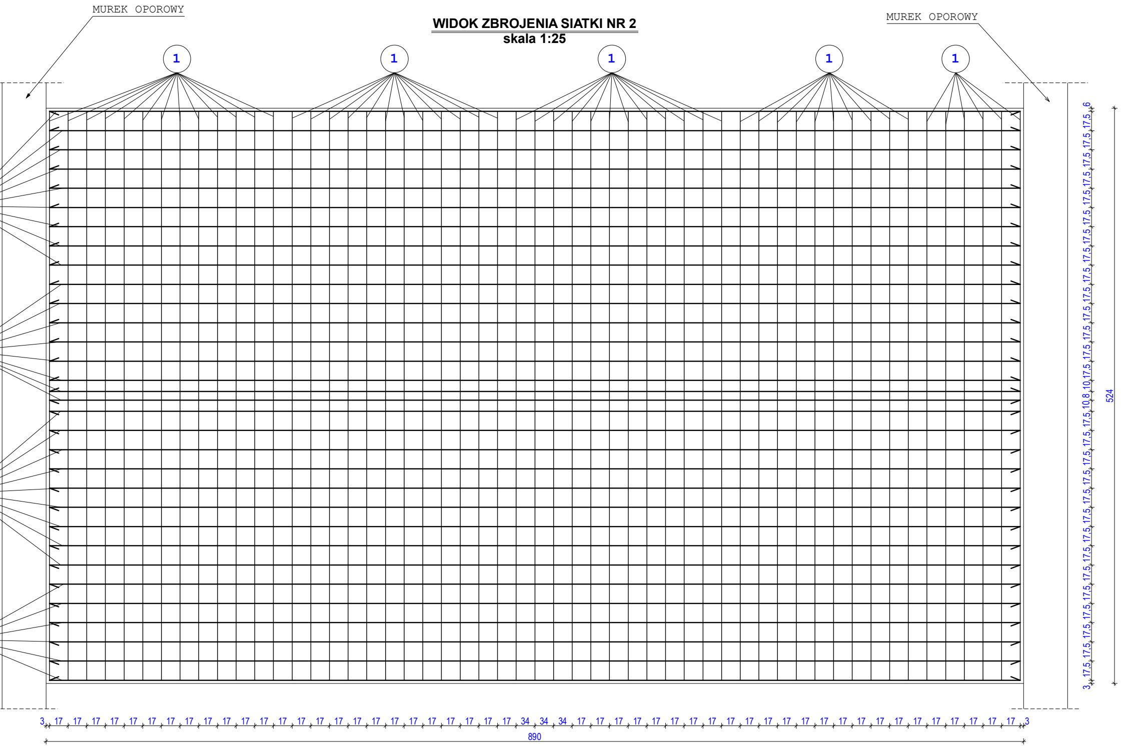
MUREK OPOROWY
MUREK OPOROWY
1
1
1
1
1
6 17,5 17,5 17,5 17,5 17,5 17,5 17,5 17,5 17,5 17,5 17,5 17,5 17,5 17,5 10 10,8 17,5 17,5 17,5 17,5 17,5 17,5 17,5 17,5 17,5 17,5 17,5 17,5 17,5 17,5 3
524
3 17 17 17 17 17 17 17 17 17 17 17 17 17 17 17 17 17 17 17 17 17 17 17 17 17 34 34 34 17 17 17 17 17 17 17 17 17 17 17 17 17 17 17 17 17 17 17 17 17 17 17 17 3
890

WIDOK ZBROJENIA SIATKI NR 3

skala 1:25

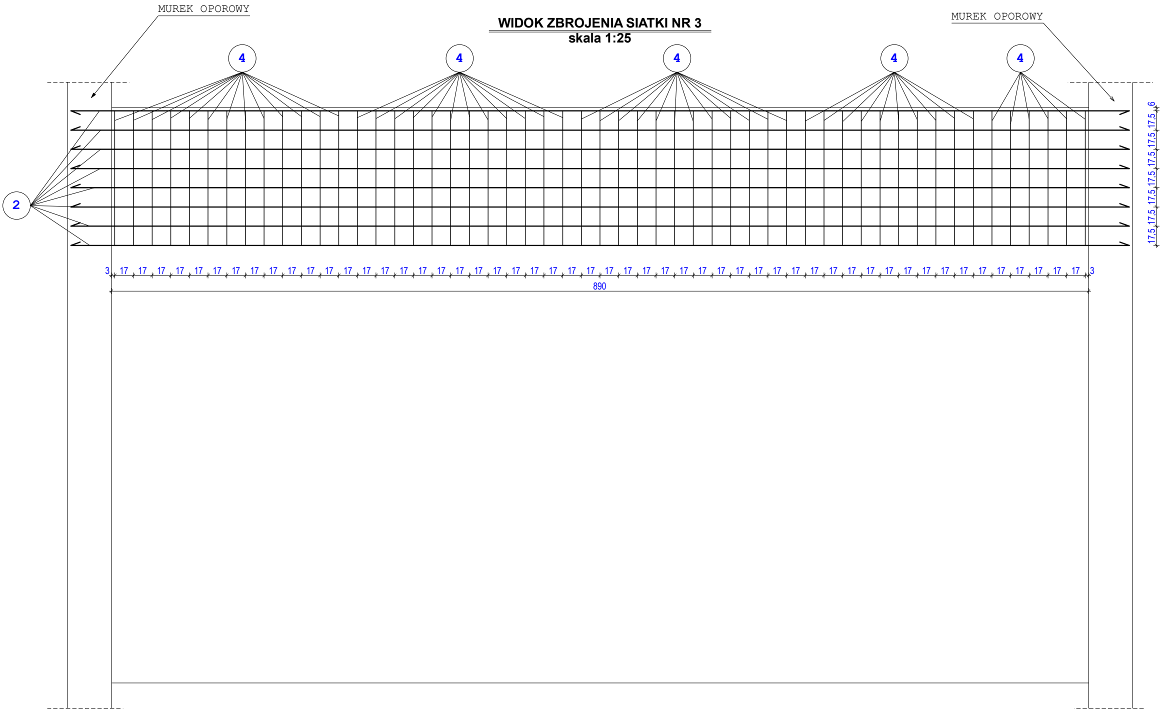
MUREK OPOROWY
MUREK OPOROWY
4
4
4
4
4
2
3 17 17 17 17 17 17 17 17 17 17 17 17 17 17 17 17 17 17 17 17 17 17 17 17 17 17 17 17 17 17 17 17 17 17 17 17 17 17 17 17 17 17 17 17 17 17 17 17 17 17 17 17 3
890
17,5 17,5 17,5 17,5 17,5 17,5 17,5 6

WIDOK ZBROJENIA SIATKI NR 4

skala 1:25

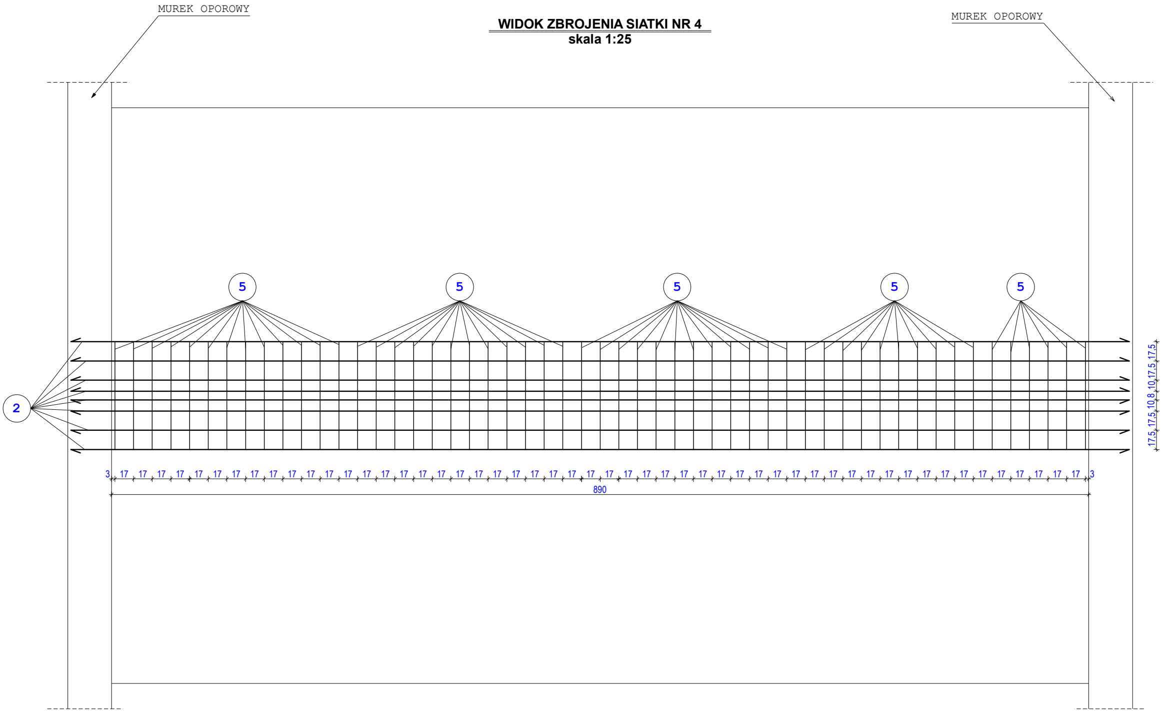
MUREK OPOROWY
MUREK OPOROWY
5
5
5
5
5
2
3 17 17 17 17 17 17 17 17 17 17 17 17 17 17 17 17 17 17 17 17 17 17 17 17 17 17 17 17 17 17 17 17 17 17 17 17 17 17 17 17 17 17 17 17 17 17 17 17 17 17 17 17 3
890
17,5 17,5 10 8 10 17,5 17,5

WIDOK ZBROJENIA SIATKI NR 5
skala 1:25

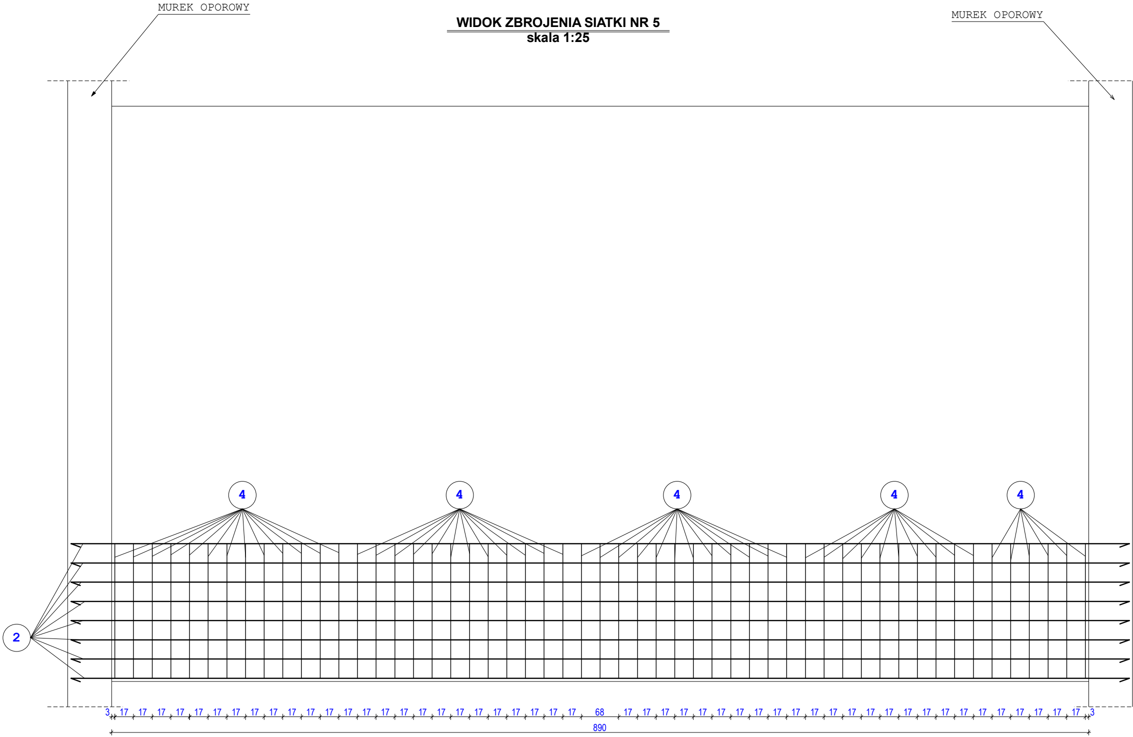
MUREK OPOROWY
MUREK OPOROWY
4
4
4
4
4
2
3 17 17 17 17 17 17 17 17 17 17 17 17 17 17 17 17 17 17 17 17 17 17 17 17 17 68 17 17 17 17 17 17 17 17 17 17 17 17 17 17 17 17 17 17 17 17 17 17 17 17 17 3
890

ZESTAWIENIE ZBROJENIA DLA PŁYTY skala 1:25

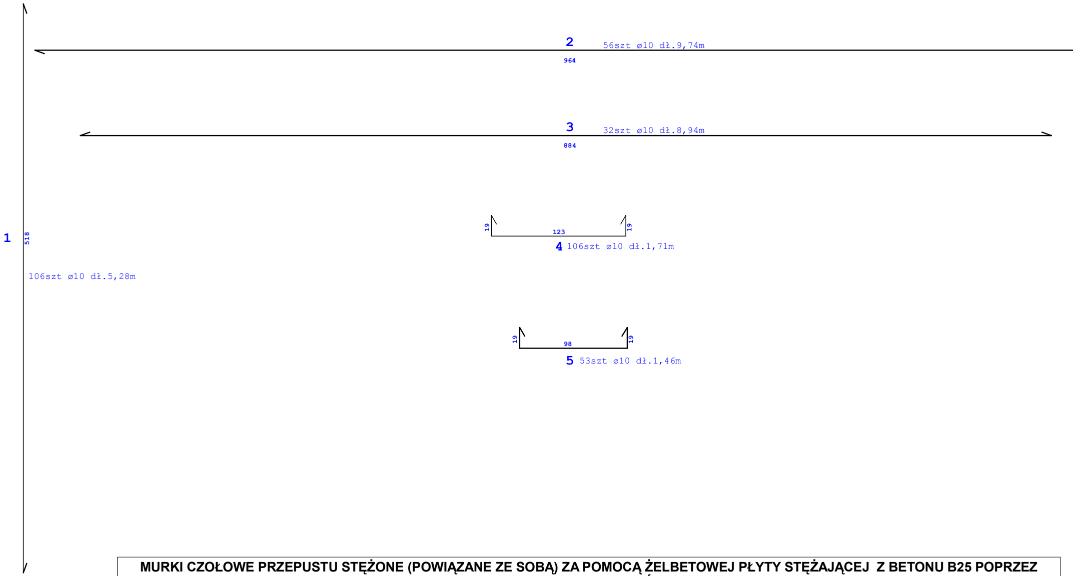
2
56szt ø10 dł.9,74m
964
3
32szt ø10 dł.8,94m
884
1
518
106szt ø10 dł.5,28m
19
123
19
4 106szt ø10 dł.1,71m
19
98
19
5 53szt ø10 dł.1,46m

3
17,5
17,5
17,5
17,5
17,5
17,5
17,5

MURKI CZOŁOWE PRZEPUSTU STĘŻONE (POWIĄZANE ZE SOBĄ) ZA POMOCĄ ŻELBETOWEJ PŁYTY STĘŻAJĄCEJ Z BETONU B25 POPRZEZ PRĘTY NR 2 W SIATKACH NR 1 , NR 3, NR 4, NR 5. PRETY NR 2 POWIAZAĆ Z PRĘTAMI NR 5, NR 6, NR 7, NR 8 I NR 14 Z RYS. NR 4.

NAZWA OPRACOWANIA:

PROJEKT ARCHITEKTONICZNO- BUDOWLANY
(WYKONAWCZY - BRANŻA DROGOWA)

NAZWA OBIEKTU:

BUDOWA DROGI GMINNEJ NR 115152E WĘDROGÓW
- WOLA PĘKOSZEWSKA, ŁĄCZĄCEJ DROGE KRAJOWĄ NR 70
Z DROGĄ POWIATOWĄ NR 1330E, PRZEBUDOWA
KOLIDUJĄCEJ SIECI KABLOWEJ TELEKOMUNIKACYJNEJ

ADRES OBIEKTU:

WOLA PĘKOSZEWSKA- WĘDROGÓW GM. KOWIESY

Imię i nazwisko :	Specjalność i nr uprawnień	Podpis i data
Projektował:	mgr inż. Stanisław Choiński nr upr. KBU 1a-2126/164/65 w specjalności proj. i bud. dróg oraz mostów drogowych	
Sprawdził:	mgr inż. Andrzej Dąbrowski nr upr. 275/66 w specjalności proj. i bud. dróg	
Opracował:	mgr inż. Andrzej Pasik	

INWESTOR :

Gmina Kowiesy
Kowiesy 85, 96-111 Kowiesy

TYTUŁ RYSUNKU :

KONSTRUKCJA PŁYTY STĘŻAJĄCEJ PRZEPUSTU NR 1

Data	Skala	Nr rys.
SIERPIEŃ 2009	1:25/50	05